
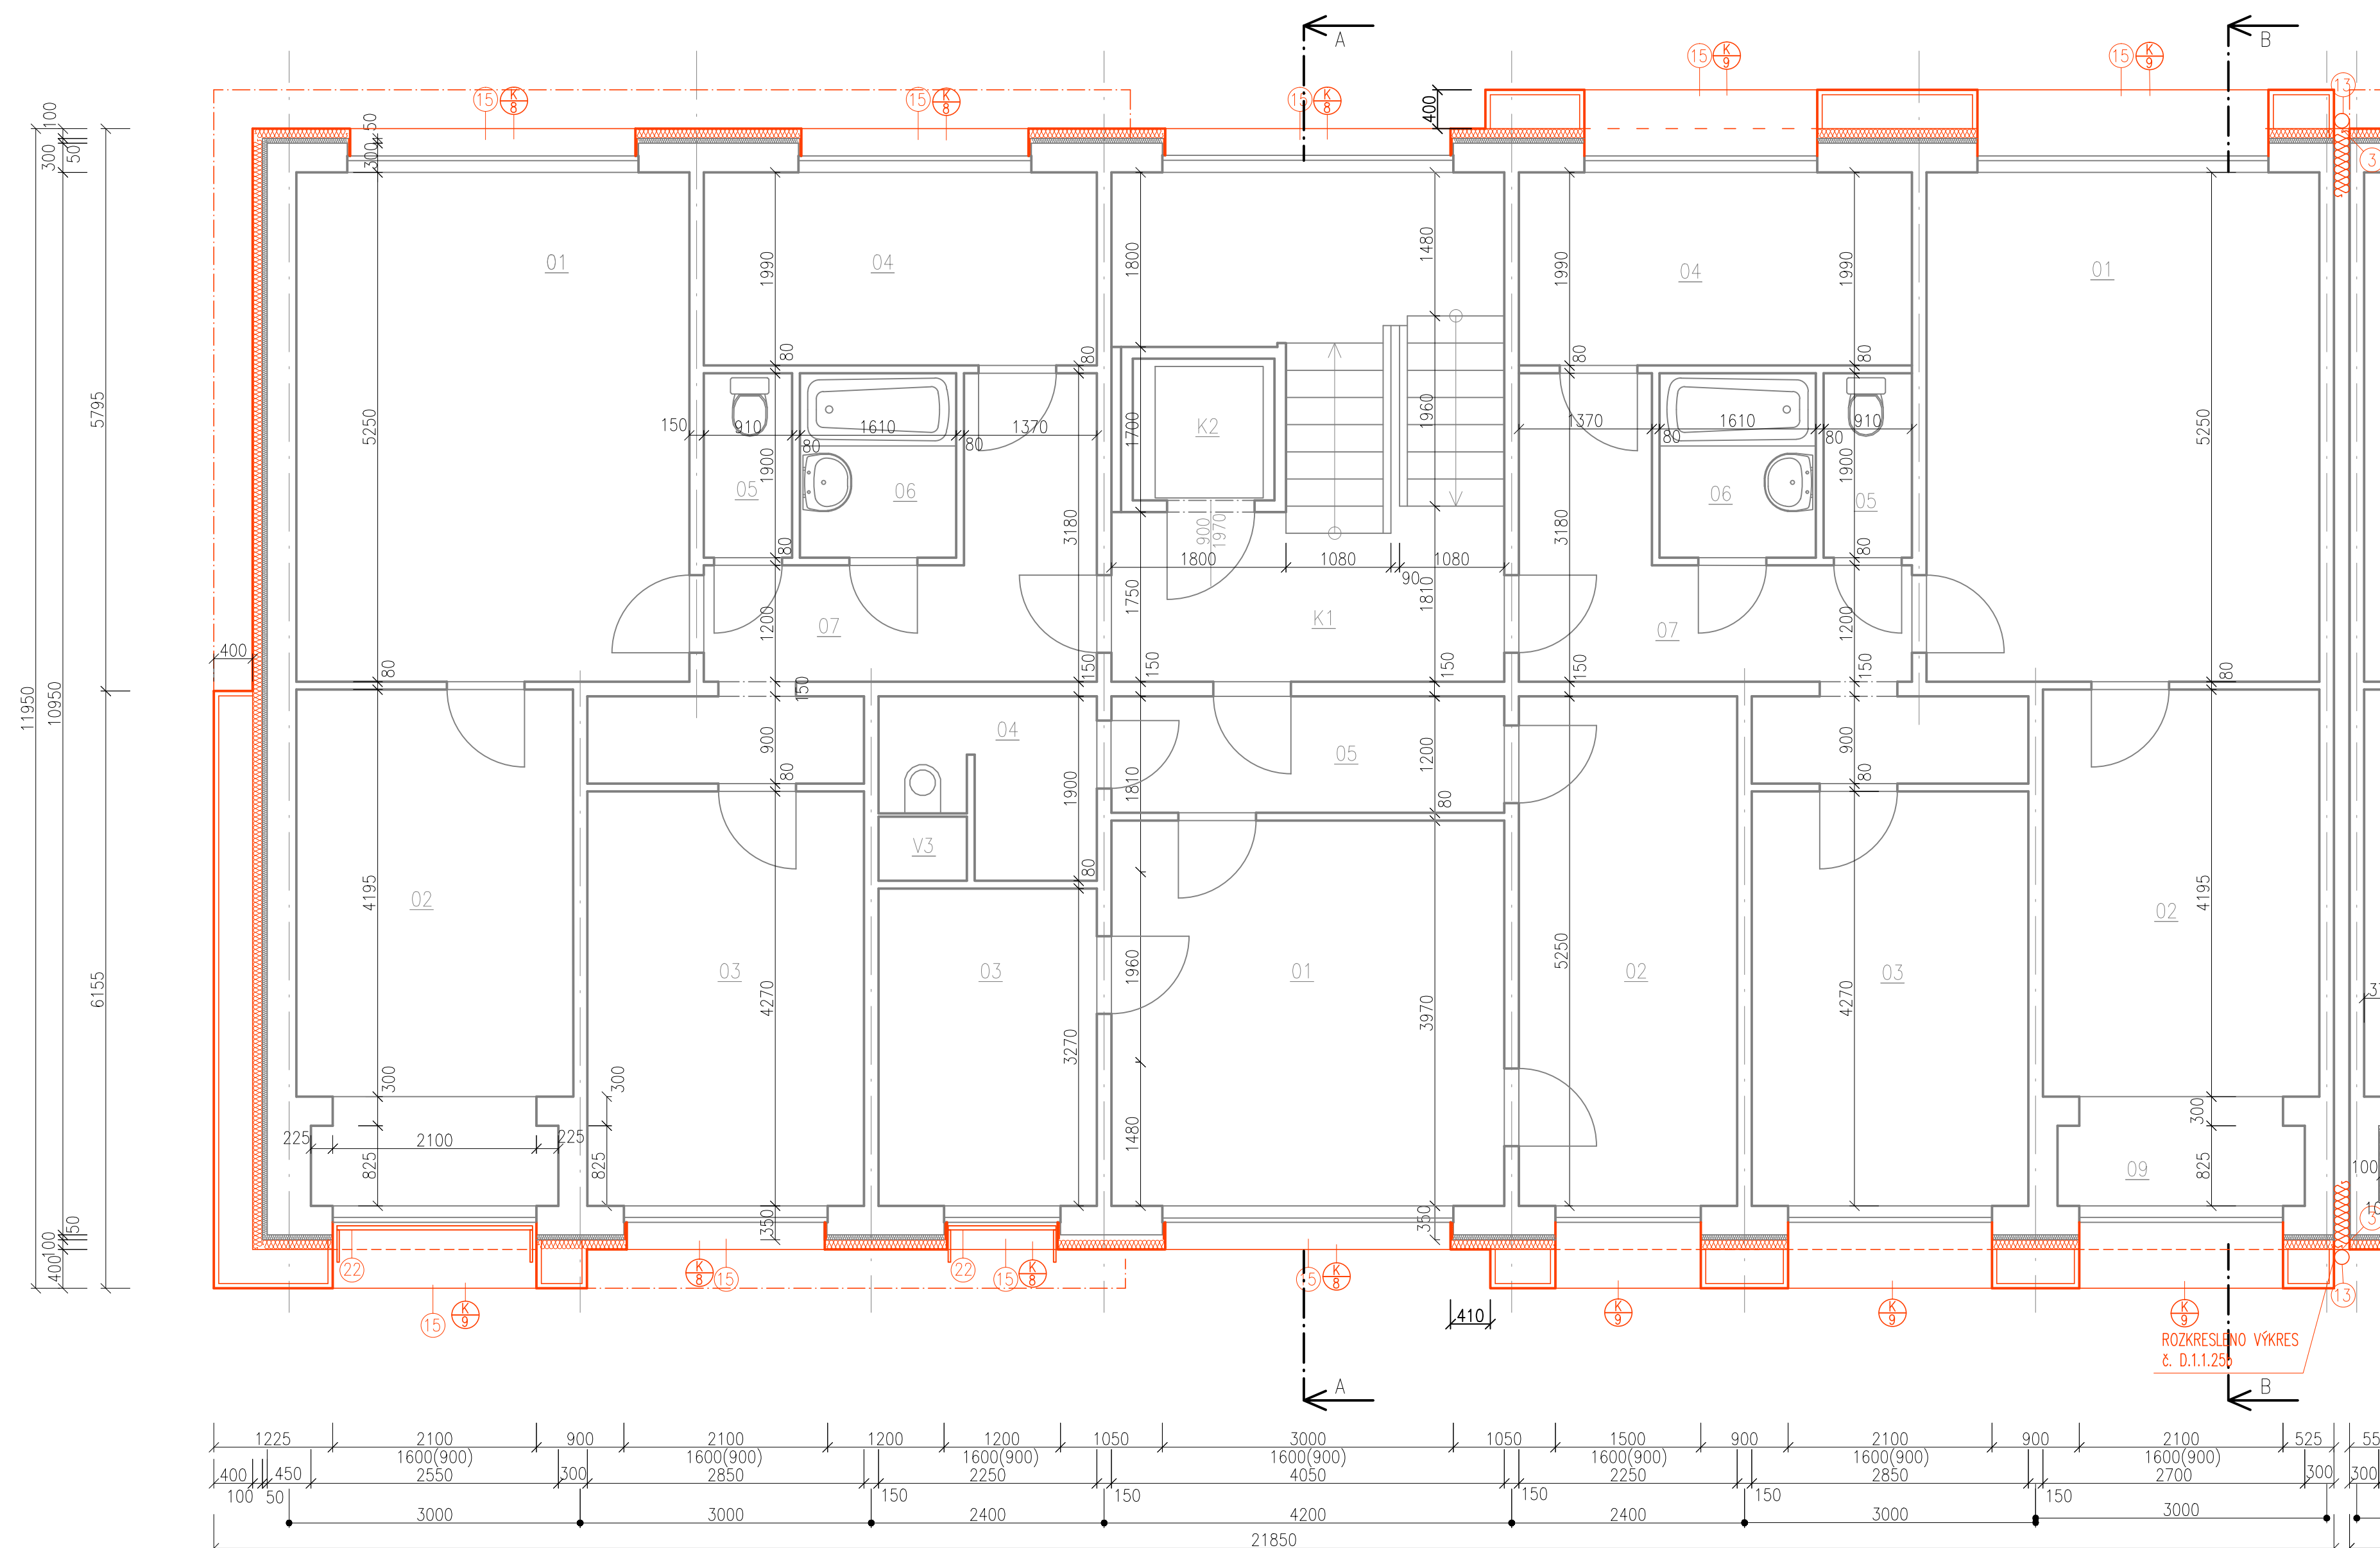



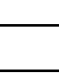

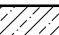



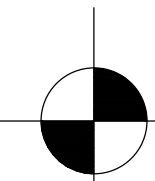



## PŪDORYS 4.NP - M 1:50

## OBJEKT A

Dr. Šavrdy 3022/11  
±0,000=259,850

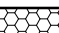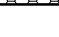

## LEGENDA MATERIÁLŮ

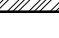- |   |                      |
|---|----------------------|
|  | STÁVAJÍCÍ KONSTRUKCE |
|  | NOVÉ KONSTRUKCE      |
- 
- |   |                                   |
|---|-----------------------------------|
|  | ŽB PREFAB. PANELY SYSTÉMU OP 1.13 |
|  | KONSTRUKCE Z PÓROBETONU           |
|  | PROSTÝ BETON                      |
|  | MINERÁLNÍ TEPELNÁ IZOLACE         |
|  | TEPELNÁ IZOLACE XPS               |
|  | ZEMINA V HUTNĚNÝCH ZÁSYPECH       |
|  | ROSTLÝ TERÉN                      |
|  | ŠTERKOPÍSEK                       |
|  | HYDROIZOLACE                      |

## SEZNAM MÍSTNOSTÍ OBJEKT A

BYT	BYT. PROSTORY		PLOCHY m2			
	OZN.	NÁZEV MÍSTNOSTI	OBYTNÉ	PŘÍSLUŠ.	UŽITKOVÉ	LODŽIE
BYT IV - 10	01	OBYVACÍ POKOJ	20,90			
	02	LOŽNICE	12,21			
	03	LOŽNICE	12,17			
	04	KUCHYNĚ	1,65	6,00		
	05	WC		1,10		
	06	KOUPELNA		3,20		
	07	PŘEDSÍN		9,88		
	08	SPIŽ		0,36		
	09	LODŽIE				4,04
	CELKEM	46,93	20,54	67,47	4,04	
BYT II - 2	01	OBYVACÍ POKOJ	16,08			
	02	LOŽNICE	11,81			
	03	KUCHYNĚ	0,95	6,0		
	04	WC + KOUPELNA		3,63		
	05	PŘEDSÍN		4,86		
	06	SPIŽ		0,36		
		CELKEM	28,84	14,85	43,69	

## KOMUNIKACE

K1	SCHODIŠTĚ	18,23
K2	VÝTAH	2,25

## DOM. VYBAVENÍ

V1	INST. PROSTOR	0,54
V2	INST. PROSTOR	0,54
V3	INST. PROSTOR	0,54
		1,62
CELKEM		1,62


## NOVÉ KONSTRUKCE

- ① Provedená hydroizolace, zateplení stěny XPS tl. 80 mm, nová fóli
- ② Vnější parapetní plechy 1.PP
- ③ Dilační pásy mezi objekty u vnější hrany fasády
- ④ Osazení nových ochranných mřížek do oken
- ⑤ Osazení nových dvířek k HUP
- ⑥ Osazení nových dvířek k HDS
- ⑦ Zateplení spodní části stropu mezi 1.PP a 1.NP
- ⑧ Okapový chodník
- ⑨ Betonová stříška
- ⑩ Oplechování parapetu lodžie
- ⑪ Sušák prádla lodžiový
- ⑫ Bezrámové zasklení lodžie
- ⑬ Okapní svody
- ⑭ Dlažba před vchodem
- ⑮ Vnější parapety nadzemních podlaží
- ⊕ Balkonové zábradlí ve štítu
- ⊕ Zábradlí lodžie
- ⑮ Vstupní přístřešek
- ⑰ Kontaktní zateplovací systém z minerální vaty
- ⑱ Střešní krytina
- ⑲ Okapní žlab
- ⑳ Okenní sušák
- ⊕ Fr. okno – zábradlí ve štítu

PORČ.	DATUM	POPIŠ ZMĚNY	PROJEKTANT	ZODPOVĚDNÝ PROJEKTANT	SCHVÁLIL
REVIZE					

PROJEKTANT Ing. Jan Jablončík	ZODPOVĚDNÝ PROJEKTANT Ing. arch. Anna Petříščeva	SCHVÁLIL Ing. Jiří NOVOHRADSKÝ
----------------------------------	---	-----------------------------------



CH PROJEKT PLEZEN, s.r.o.  
 313 02 Písek, Husova 156  
 Tel: 377 42 64 11 Fax: 377 42 64 70

MÍSTO STAVBY : K.Ú. DUBINA U OSTRAVY, p.č. 310 INVESTOR : Městský obvod Ostrava-Jih, Horní 791/3, Hrabůvka, 70030 Ostrava	
--	--

STAVBA : <div style="text-align: center; font-weight: bold; font-size: 1.2em; margin: 10px 0;">STAVEBNÍ ÚPRAVY BYTOVÝCH DOMŮ</div> Dr. Šavřiv 3022/11, Ostrava - Bělský les	<table border="1" style="width: 100%; border-collapse: collapse;"> <tr> <td style="text-align: center;">FORMAT</td> <td style="text-align: center;">A1</td> </tr> <tr> <td style="text-align: center;">DATUM</td> <td style="text-align: center;">04/2020</td> </tr> <tr> <td style="text-align: center;">STUPEŇ</td> <td style="text-align: center;">DPS</td> </tr> <tr> <td style="text-align: center;">ČÍSLO ZAKÁZKY</td> <td style="text-align: center;">019096Z</td> </tr> <tr> <td style="text-align: center;">MĚŘÍTKO</td> <td style="text-align: center;">1:50</td> </tr> </table>	FORMAT	A1	DATUM	04/2020	STUPEŇ	DPS	ČÍSLO ZAKÁZKY	019096Z	MĚŘÍTKO	1:50
FORMAT	A1										
DATUM	04/2020										
STUPEŇ	DPS										
ČÍSLO ZAKÁZKY	019096Z										
MĚŘÍTKO	1:50										

NÁZEV : <div style="text-align: center; font-weight: bold; font-size: 1.2em; margin: 10px 0;">PŮDORYS 4.NP - NAVRŽENÝ STAV</div>	ARCHIVNÍ ČÍSLO : <div style="text-align: center; font-weight: bold; font-size: 1.2em; margin: 10px 0;">019096Z-A-D.1.1-15</div>
---	--