


PŮDORYS 4.NP - M 1:50

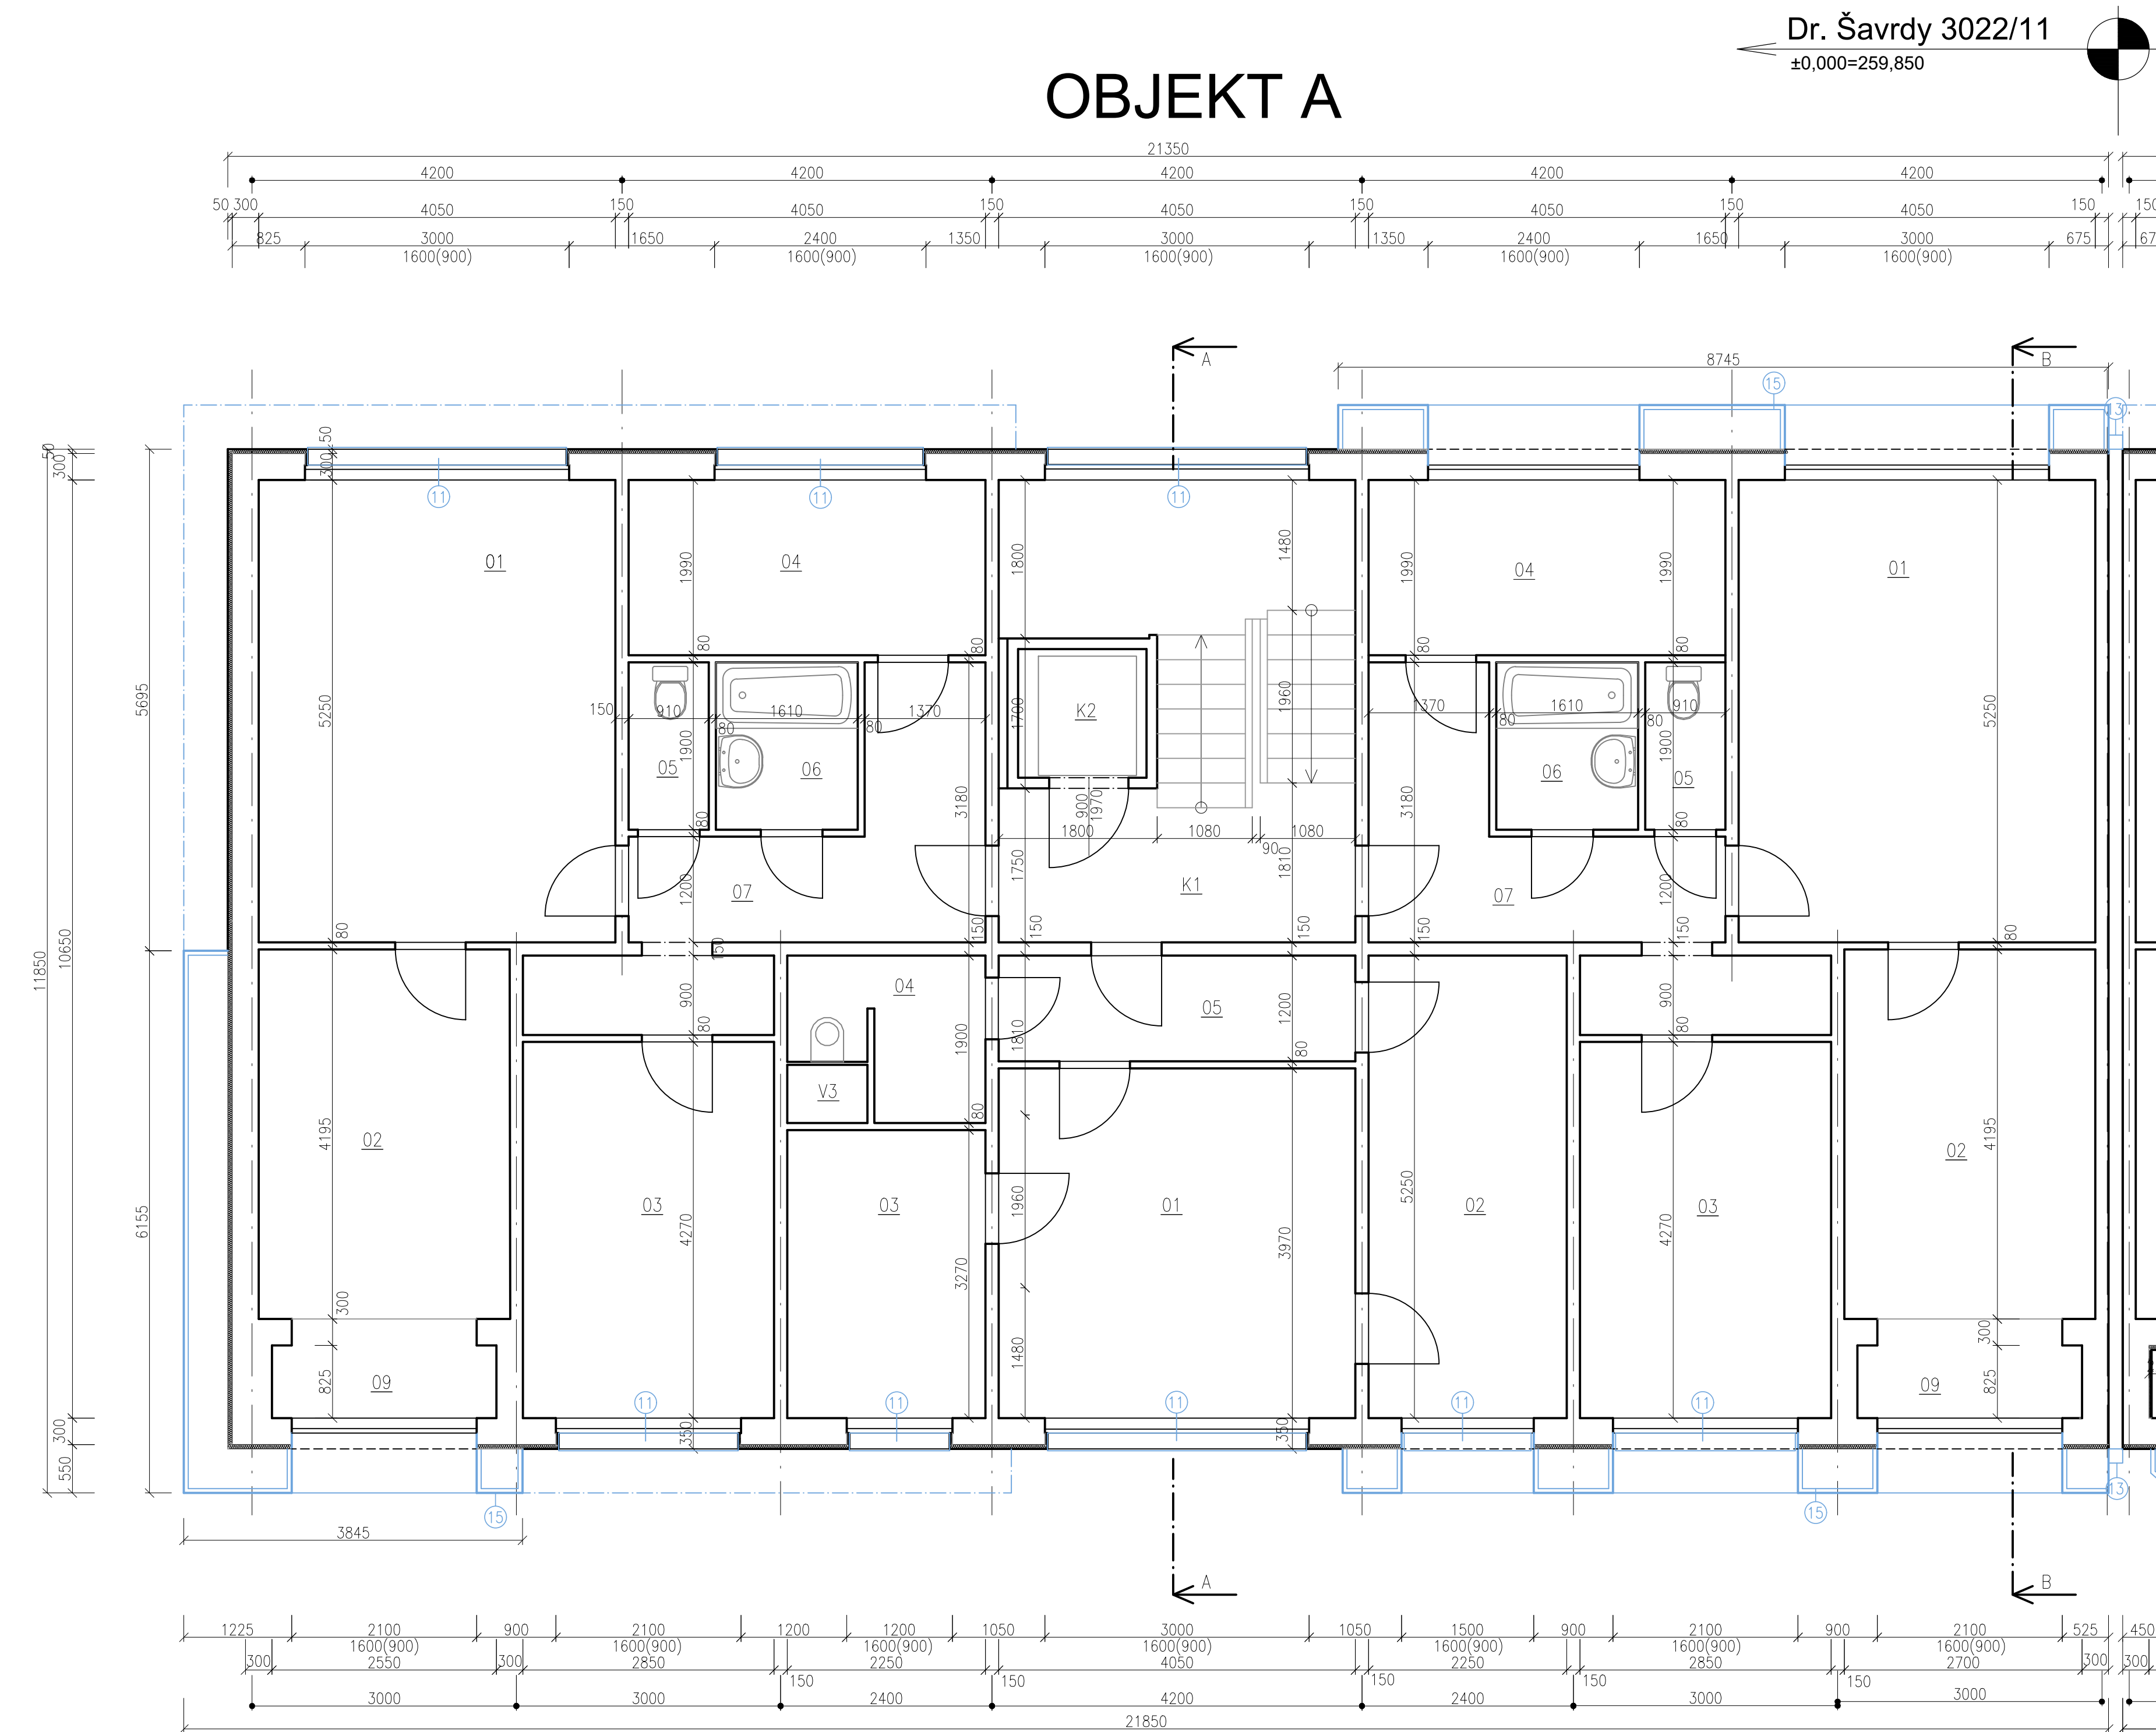

SEZNAM MÍSTNOSTÍ OBJEKT A

BYT	BYT. PROSTORY		PLOCHY m2			
	OZN.	NÁZEV MÍSTNOSTI	OBYTNÉ	PŘÍSLUŠ.	UŽITKOVÉ	LODŽIE
BYT IV - 10	01	OBYVACÍ POKOJ	20,90			
	02	LOŽNICE	12,21			
	03	LOŽNICE	12,17			
	04	KUCHYNĚ	1,65	6,00		
	05	WC		1,10		
	06	KOUPELNA		3,20		
	07	PŘEDSÍN		9,88		
	08	SPIŽ		0,36		
	09	LODŽIE				4,04
	CELKEM		46,93	20,54	67,47	4,04
BYT II - 2	01	OBYVACÍ POKOJ	16,08			
	02	LOŽNICE	11,81			
	03	KUCHYNĚ	0,95	6,0		
	04	WC + KOUPELNA		3,63		
	05	PŘEDSÍN		4,86		
	06	SPIŽ		0,36		
	CELKEM		28,84	14,85	43,69	

KOMUNIKACE

K1	SCHODIŠTĚ	18,23
K2	VÝTAH	2,25
CELKEM		20,48

DOM. VYBAVENÍ


V1	INST. PROSTOR	0,54
V2	INST. PROSTOR	0,54
V3	INST. PROSTOR	0,54
CELKEM		1,62

LEGENDA MATERIÁLŮ

- STÁVAJÍCÍ KONSTRUKCE
- BOURACÍ PRÁCE/DEMONTÁŽE
- ŽB PREFAB. PANELE SYSTÉMU OP 1.13
- TEPELNÁ IZOLACE

BOURACÍ/DEMONTÁŽNÍ PRÁCE

- Demontáž dvířek plechové skříňky HUP
- Demontáž dvířek plechové skříňky HDS
- Odstranění betonového okapního chodníku včetně podkladních vrstev
- Demontáž dlažby před vchodem včetně podkladního betonu
- Odstranění stávající oplechování ze zídky
- Odstranění stávající oplechování parapetu lodžie
- Odstranění stávající mříže lodžie
- Odstranění stávajícího zábradlí
- Demontáž okapních svodů

POŘ.Č.	DATUM	POPIS ZMĚNY	PROJEKTANT	ZODPOVĚDNÝ PROJEKTANT	SCHVÁLIL
REVIZE					
PROJEKTANT			ZODPOVĚDNÝ PROJEKTANT		SCHVÁLIL
Ing. Jan Jablončík			Ing. arch. Anna Petříševa		Ing. Jiří NOVOHRADSKÝ
MÍSTO STAVBY: K.Ú. DUBINA U OSTRAVY, p.č. 310			 CH PROJEKT PLZEŇ, s.r.o. 52 02 Plzeň, Revoluční Sq. Tel. 377 43 44 11 Fax 377 43 44 78		
INVESTOR: Městský obvod Ostrava-Jih, Horní 791/3, Hrabůvka, 70030 Ostrava					
STAVBA: STAVEBNÍ ÚPRAVY BYTOVÝCH DOMŮ			FORMÁT	A1	VÝTIŠK Č.
Dr. Šavrdy 3022/11, Ostrava - Bělský les			DATUM	04/2020	
PS: STUPEŇ			DPS		
ČÍSLO ZAKÁZKY			019096ZA		
MĚŘÍTKO			1:50		
NÁZEV: PŮDORYS 4.NP - STÁVAJÍCÍ STAV			ARCHIVNÍ ČÍSLO: 019096ZA-D.1.1-05		