


PŮDORYS STŘECHY - M 1:50

Dr. Šavrdy 3022/11

±0,000=259,850

Dr.Šavrdy 3021/9

±0,000=259,100

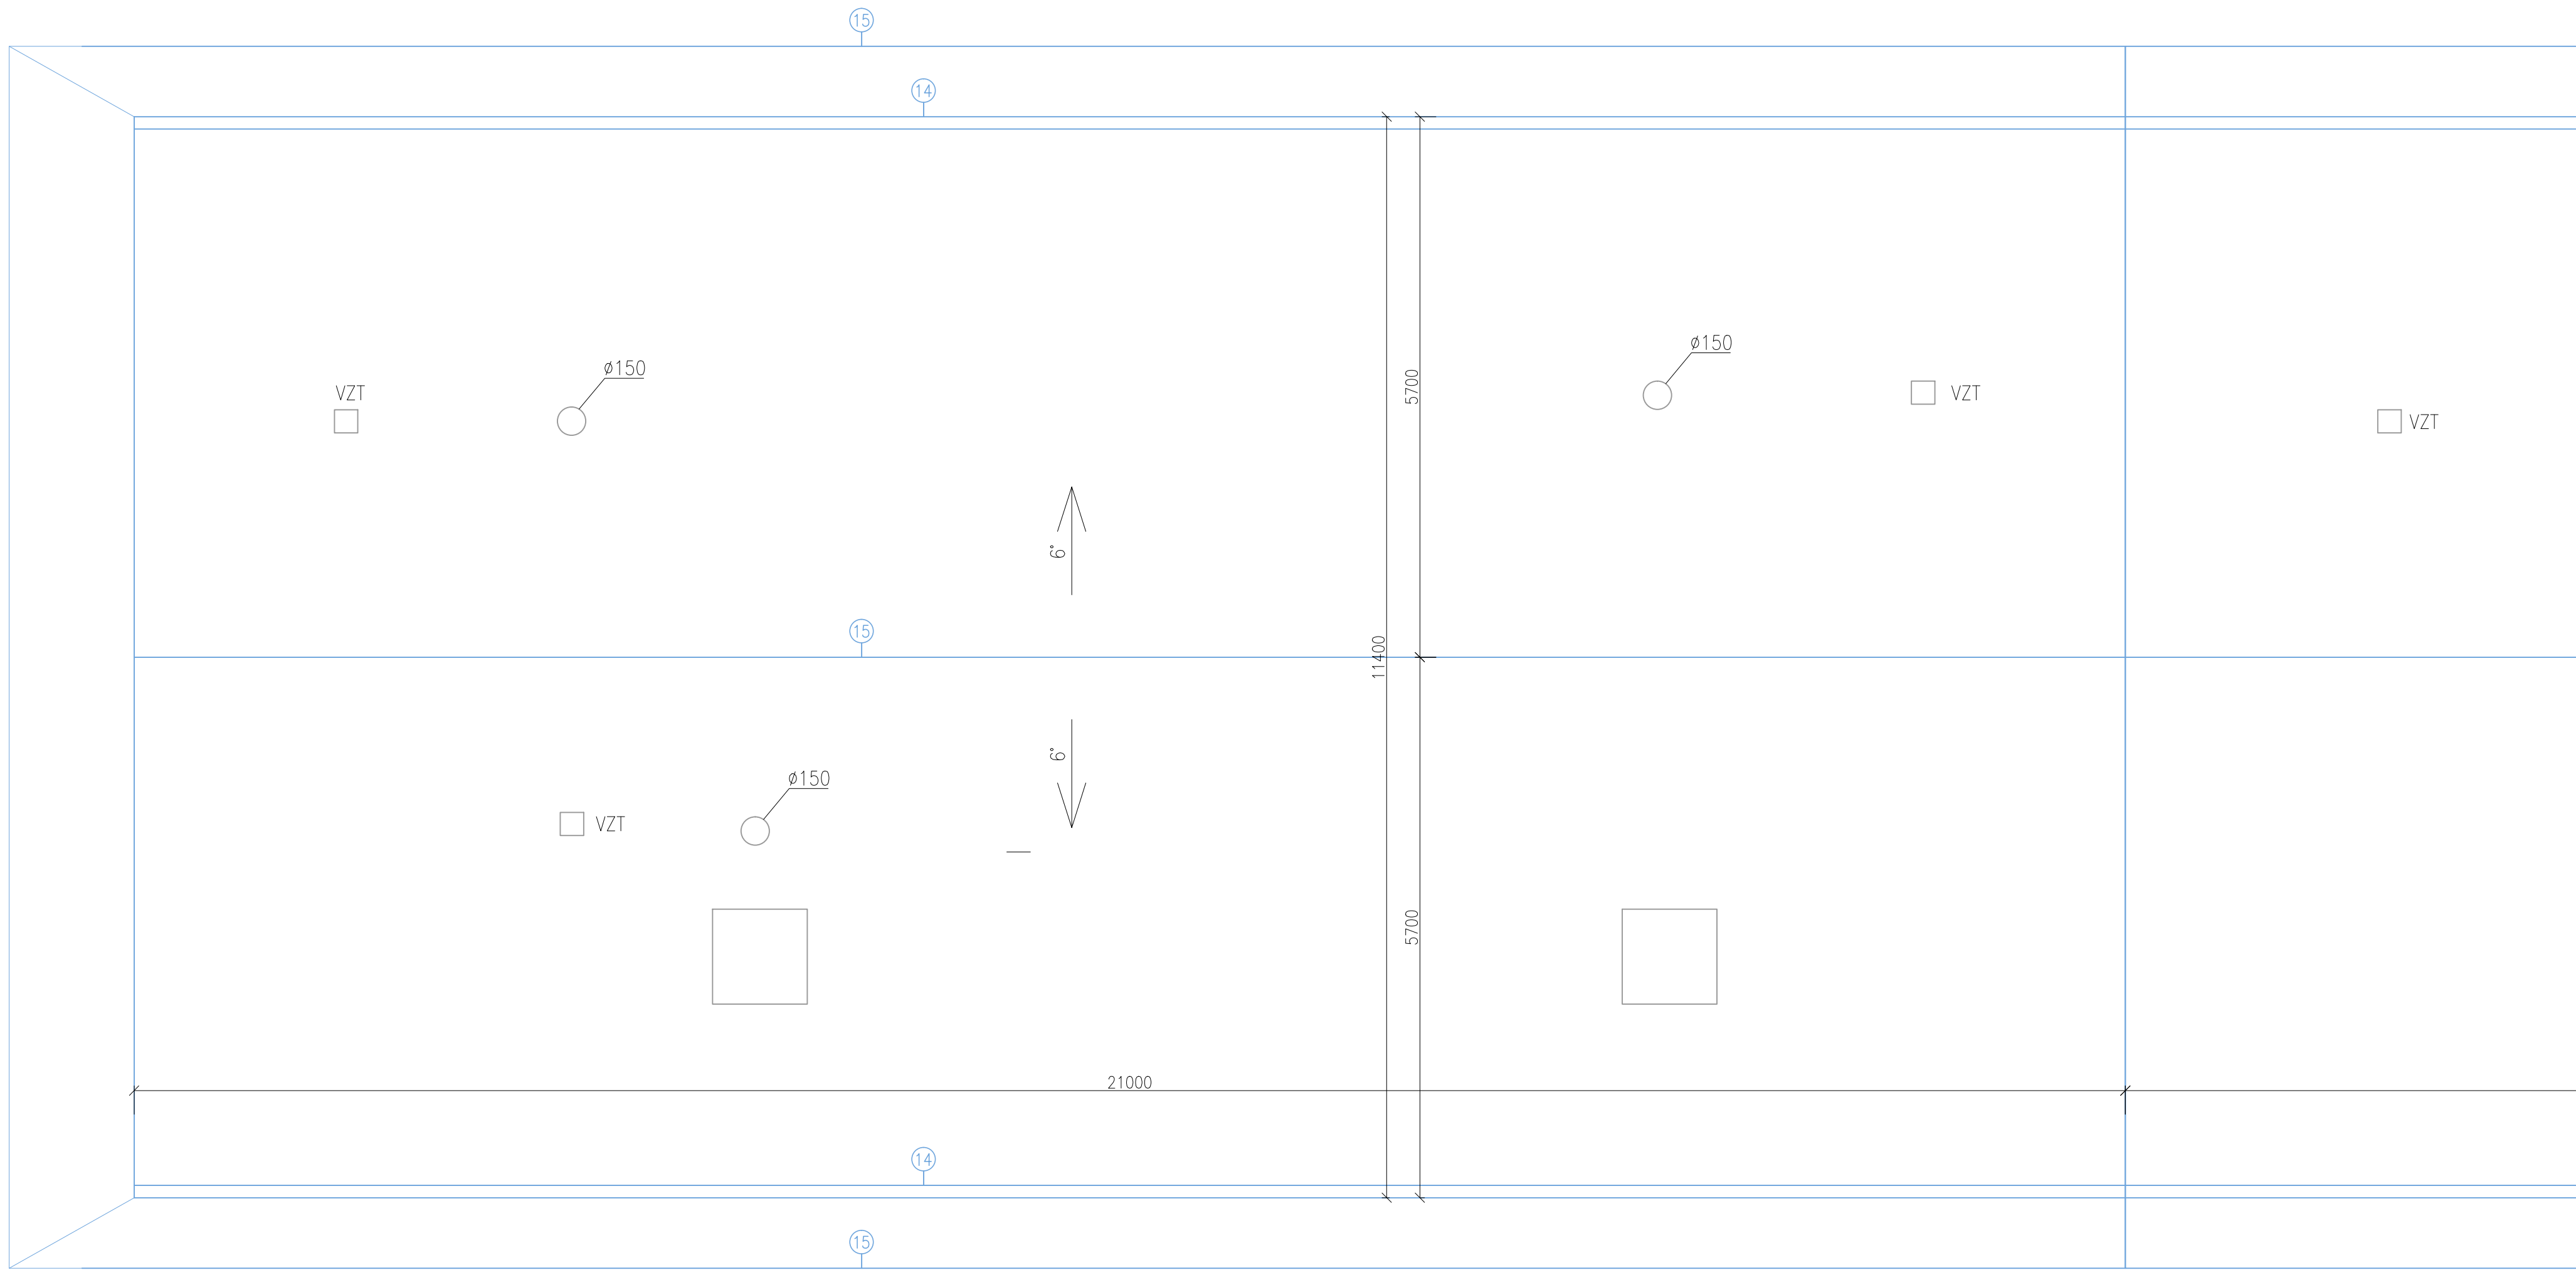


PŮDORYS KROVU - M 1:50

Dr. Šavrdy 3022/11

±0,000=259,850

Dr.Šavrdy 3021/9

±0,000=259,100

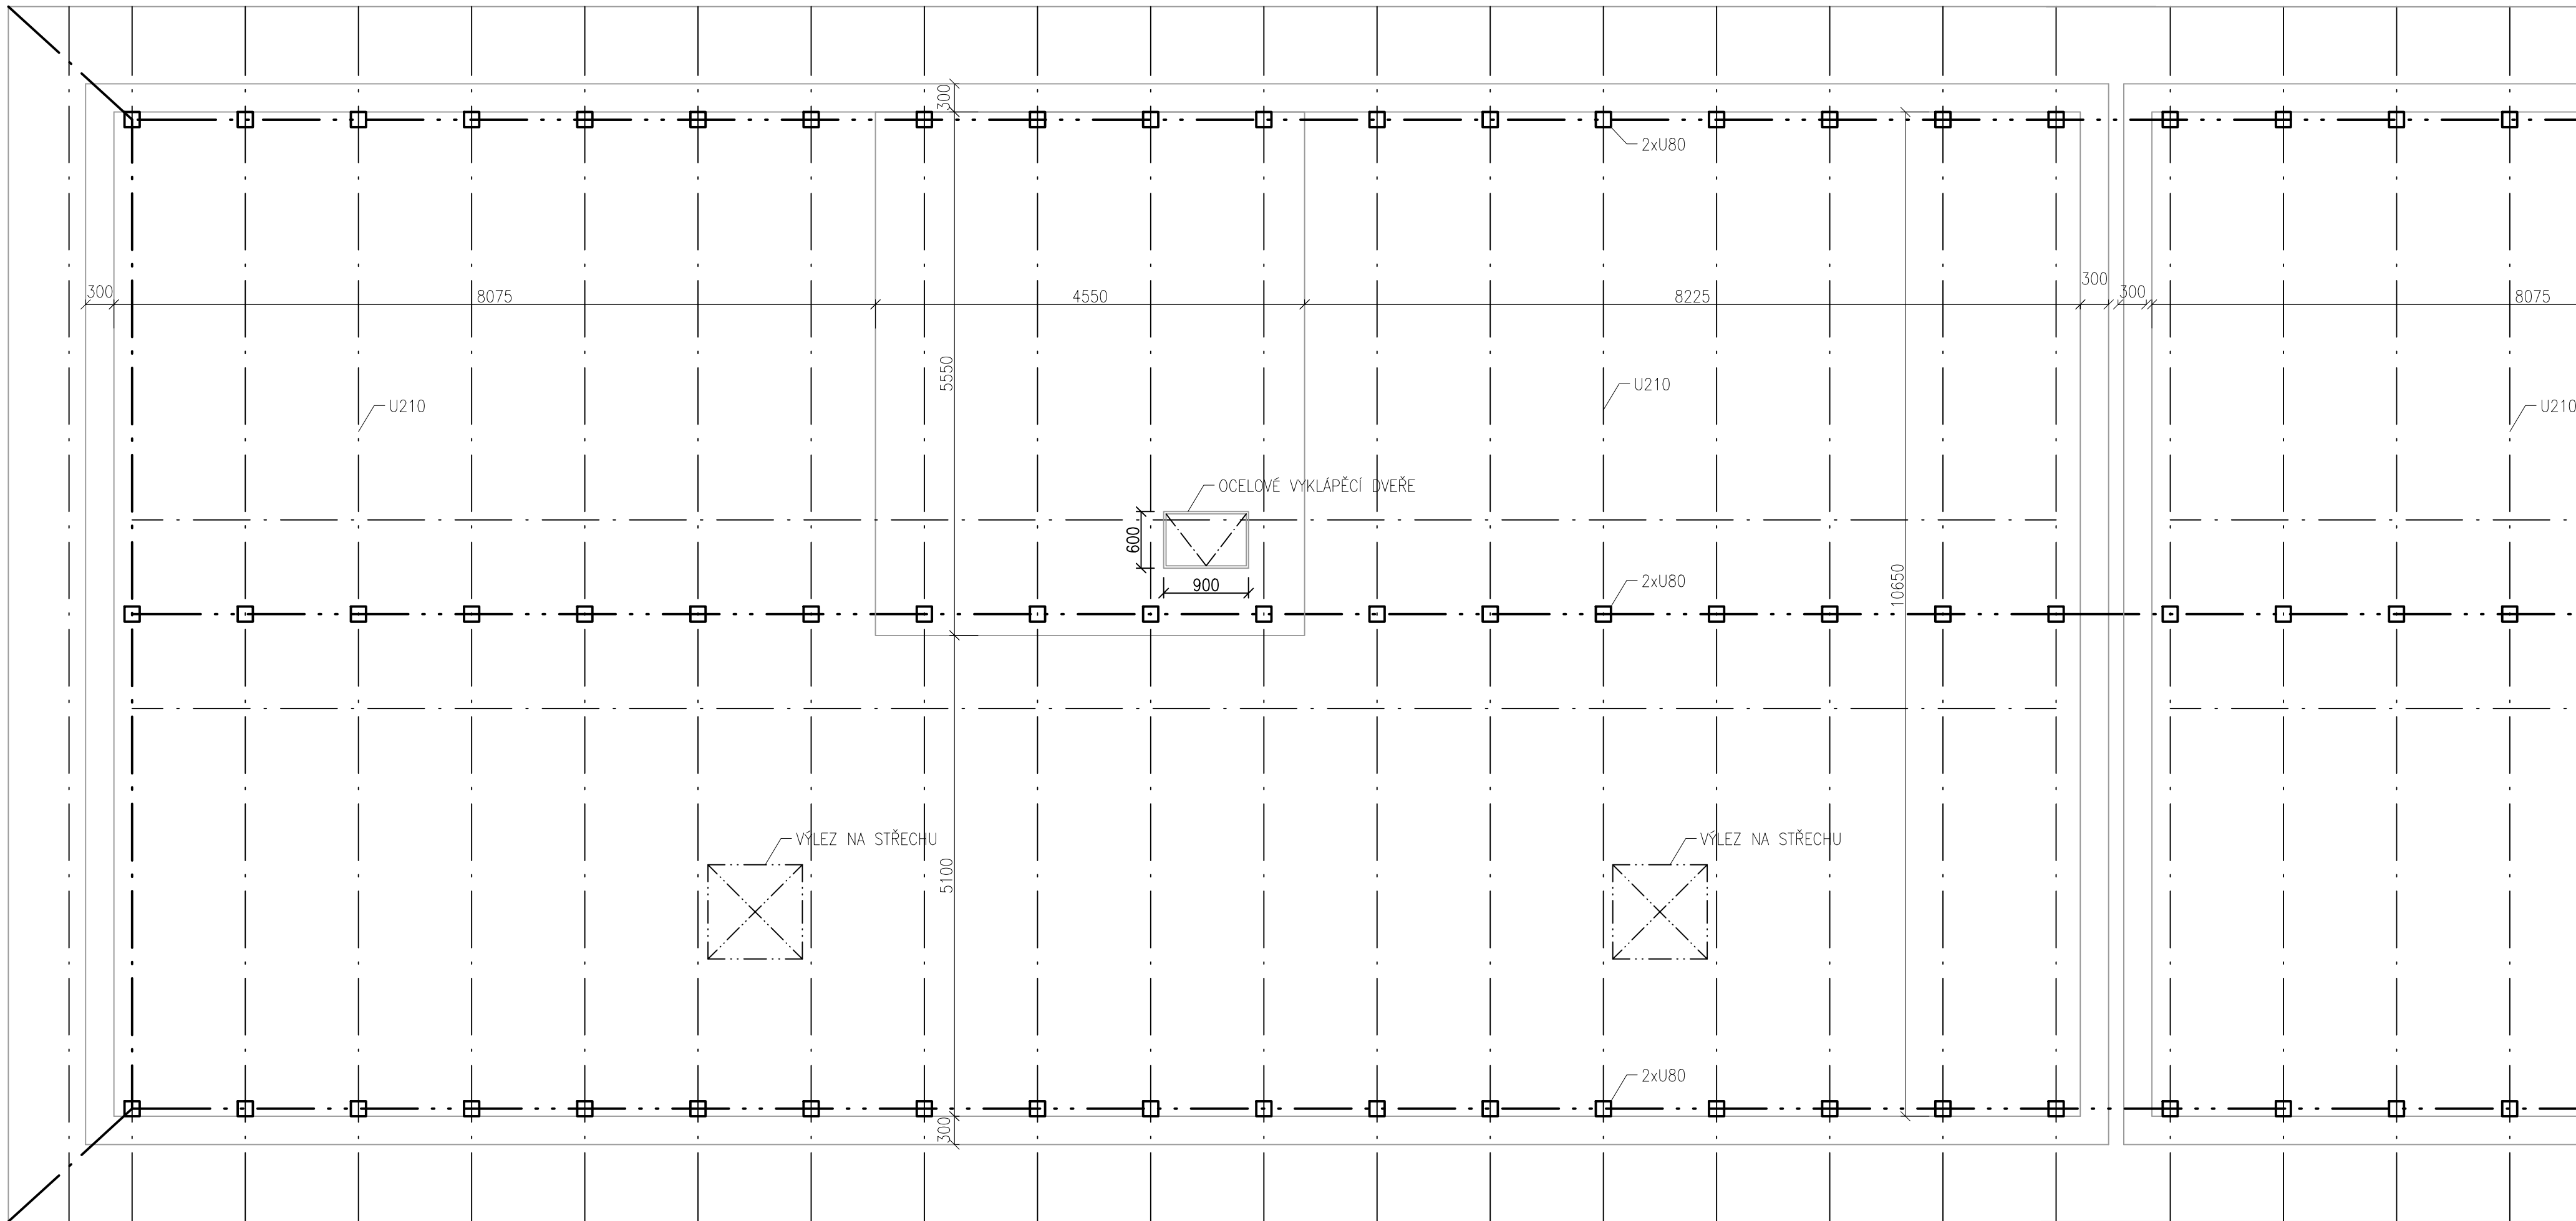

BOURACÍ/DEMONTÁŽNÍ PRÁCE

- 14 Demontáž okapních žlabů
- 15 Odstranění střešní krytiny včetně bednění, úprava konstrukce mansardy, odstranění klempířských prvků

POR.Č.	DATUM	POPIS ZMĚNY	PROJEKTANT	ZODPOVĚDNÝ PROJEKTANT	SCHVÁL.			
REVIZE								
PROJEKTANT			SCHVÁL.					
Ing. Jan Jablončík			Ing. arch. Anna Petříšcva					
Ing. arch. Anna Petříšcva			Ing. Jiří NOVOTNÝ					
MÍSTO STAVBY: K.Ú. DUBINA U OSTRAVY, p.č. 310								
INVESTOR: Městský obvod Ostrava-Jih, Horní 791/3, Hrabůvka, 70030 Ostrava								
STAVBA:			CH PROJEKT PLZEŇ, s.r.o.					
STAVEBNÍ ÚPRAVY BYTOVÝCH DOMŮ Dr. Šavrdy 3022/11, Ostrava - Bělský les			312 02 Pout. Revoluční 20a					
			Tel. 57 63 44 11, Fax 57 63 44 12					
			VÝSTISK Č.					
PS:			FORMAT	A0				
			DATUM	04/2020				
			STUPEŇ	DPS				
			ČÍSLO ZAKÁZKY	019096ZA				
			MĚŘÍTKO	1:50				
NAZEV:	PŮDORYS STŘECHY, KROVU		ARCHIVNÍ ČÍSLO:					
			019096ZA-D.1.1-09					