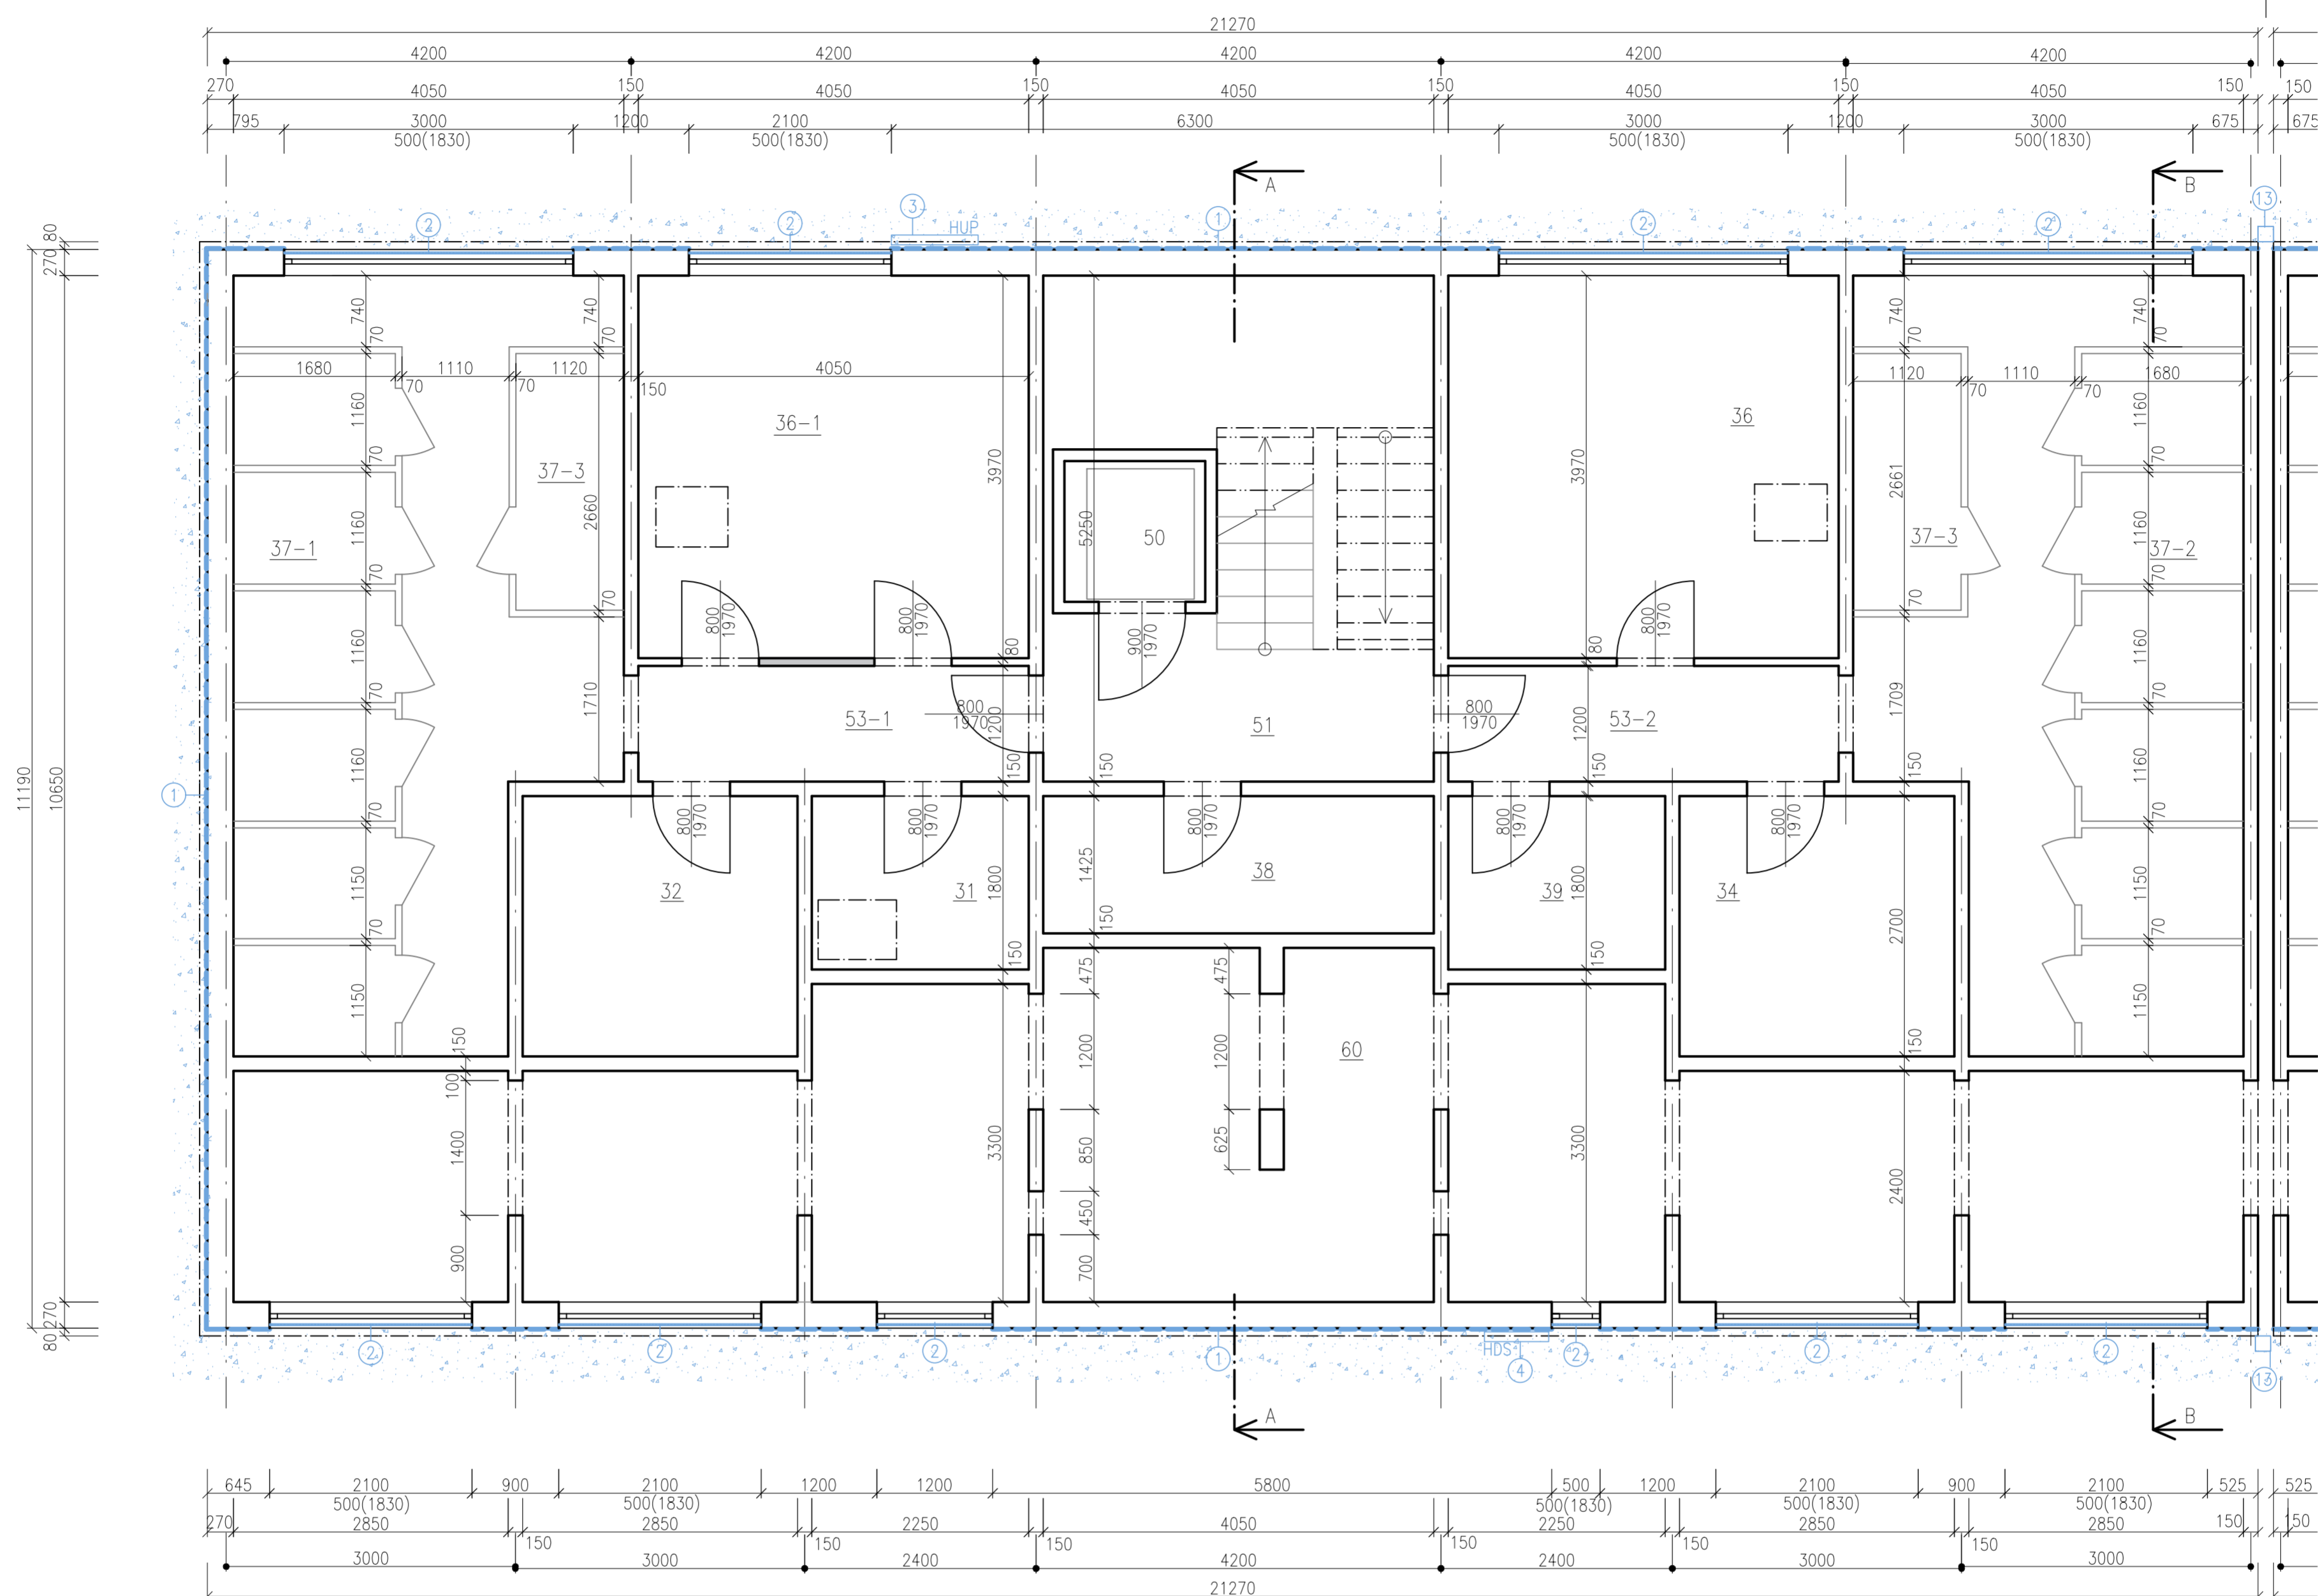
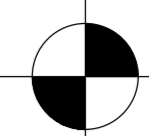


## OBJEKT A

Dr. Šavrdy 3022/11

$$\pm 0,000 = 259,850$$


## SEZNAM MÍSTNOSTÍ OBJEKT A

## DOMOVNÍ VYBAVENÍ

OZN.	NÁZEV MÍSTNOSTI	PLOCHA m2
31	KOLÁRNA	4,05
32	SKLEP.MÍSTNOST	7,70
34	DÍLNA	7,70
35	VÍCEÚČEL.MÍSTNOST	6,71
36	SUŠARNA	16,08
36-1	SUŠARNA	9,09
37-1	SKLEPNÍ BOXY	11,89
37-2	SKLEPNÍ BOXY	11,78
37-3	SKLEPNÍ BOXY	5,96
38	SKLEPNÍ BOXY	5,77
39	SKLEPNÍ BOXY	4,05

## KOMUNIKACE

50	VÝTAH	3,02
51	SCHOD. PROSTOR	18,24
53-1	CHODBA	18,03
53-2	CHODBA	18,03






## TECHNICKÉ VYBAVENÍ


60	TECH. CHODBA	56,78
	CELKEM	56,78

## BOURACÍ/DEMONTÁŽNÍ PRÁCE

- ① Odstranění původní hydroizolace soklu a podzemní části v celé ploše objektu
- ② Demontáž okenní mřížky
- ③ Demontáž dvířek plechové skříňky HUP
- ④ Demontáž dvířek plechové skříňky HDS
- ⑤ Odstranění betonového okapního chodníku včetně podkladních vrstev
- ⑥ Demontáž dlažby před vchodem včetně podkladního betonu
- ⑦ Odstranění stávající oplechování zídky
- ⑧ Odstranění stávající oplechování parapetu lodžie
- ⑨ Odstranění stávající mříže lodžie
- ⑩ Odstranění stávajícího zábradlí
- ⑪ Odstranění Vnějších parapetů
- ⑫ Demontáž vstupního přístřešku
- ⑬ Demontáž okapních svodů
- ⑭ Demontáž okapních žlabů
- ⑮ Odstranění střešní krytiny včetně bednění, úprava konstrukce mansardy, odstranění klempířských prvků

## LEGENDA MATERIÁLŮ

- |   |                                 |
|---|---------------------------------|
|  | STÁVAJÍCÍ KONSTRUKCE            |
|  | BOURACÍ PRÁCE/DEMONTÁŽE         |
|  | ŽB PREFA PANELY SYSTÉMU OP 1.13 |
|  | ZEMINA V HUTNĚNÝCH ZÁSYPECH     |
|  | HYDROIZOLACE                    |

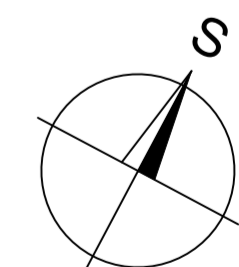

POŘ.Č.	DATUM	POPS ZMĚNY	PROJEKTANT	ZODPOVĚDNÝ PROJEKTANT	SCHVÁLIL
REVIZE					

PROJEKTANT	ZODPOVĚDNÝ PROJEKTANT	SCHVÁLIL
Ing. Jan Jablončík	Ing. arch. Anna Petříšová	Ing. Jiří NOVOHRADSKÝ

CH PROJEKT PLZEŇ, s.r.o.  
312 02 Plzeň, Husova 964  
Tel: 377 43 44 11 Fax: 377 43 44 79

MÍSTO STAVBY: K.Ú. DUBINA U OSTRAVY, p.č. 310	
INVESTOR: Městský obvod Ostrava-Jih, Horní 791/3, Hrabůvka, 70030 Ostrava	

STAVBA :		FORMAT	594/630	VYTISK Č.	
PS :		DATUM	04/2020		
STAVEBNÍ ÚPRAVY BYTOVÝCH DOMŮ Dr. Šavdry 3022/11, Ostrava - Bělský les		STUPEŇ	DPS		
		ČÍSLO ZAKÁZKY			019096ZA
		MĚŘITKO	1:50		

NÁZEV :	ARCHIVNÍ ČÍSLO :
PŮDORYS 1.PP - STÁVAJÍCÍ STAV	019096ZA-D.1.1-01