


OBJEKT A

Dr. Šavrdy 3022/11
±0,000=259,850

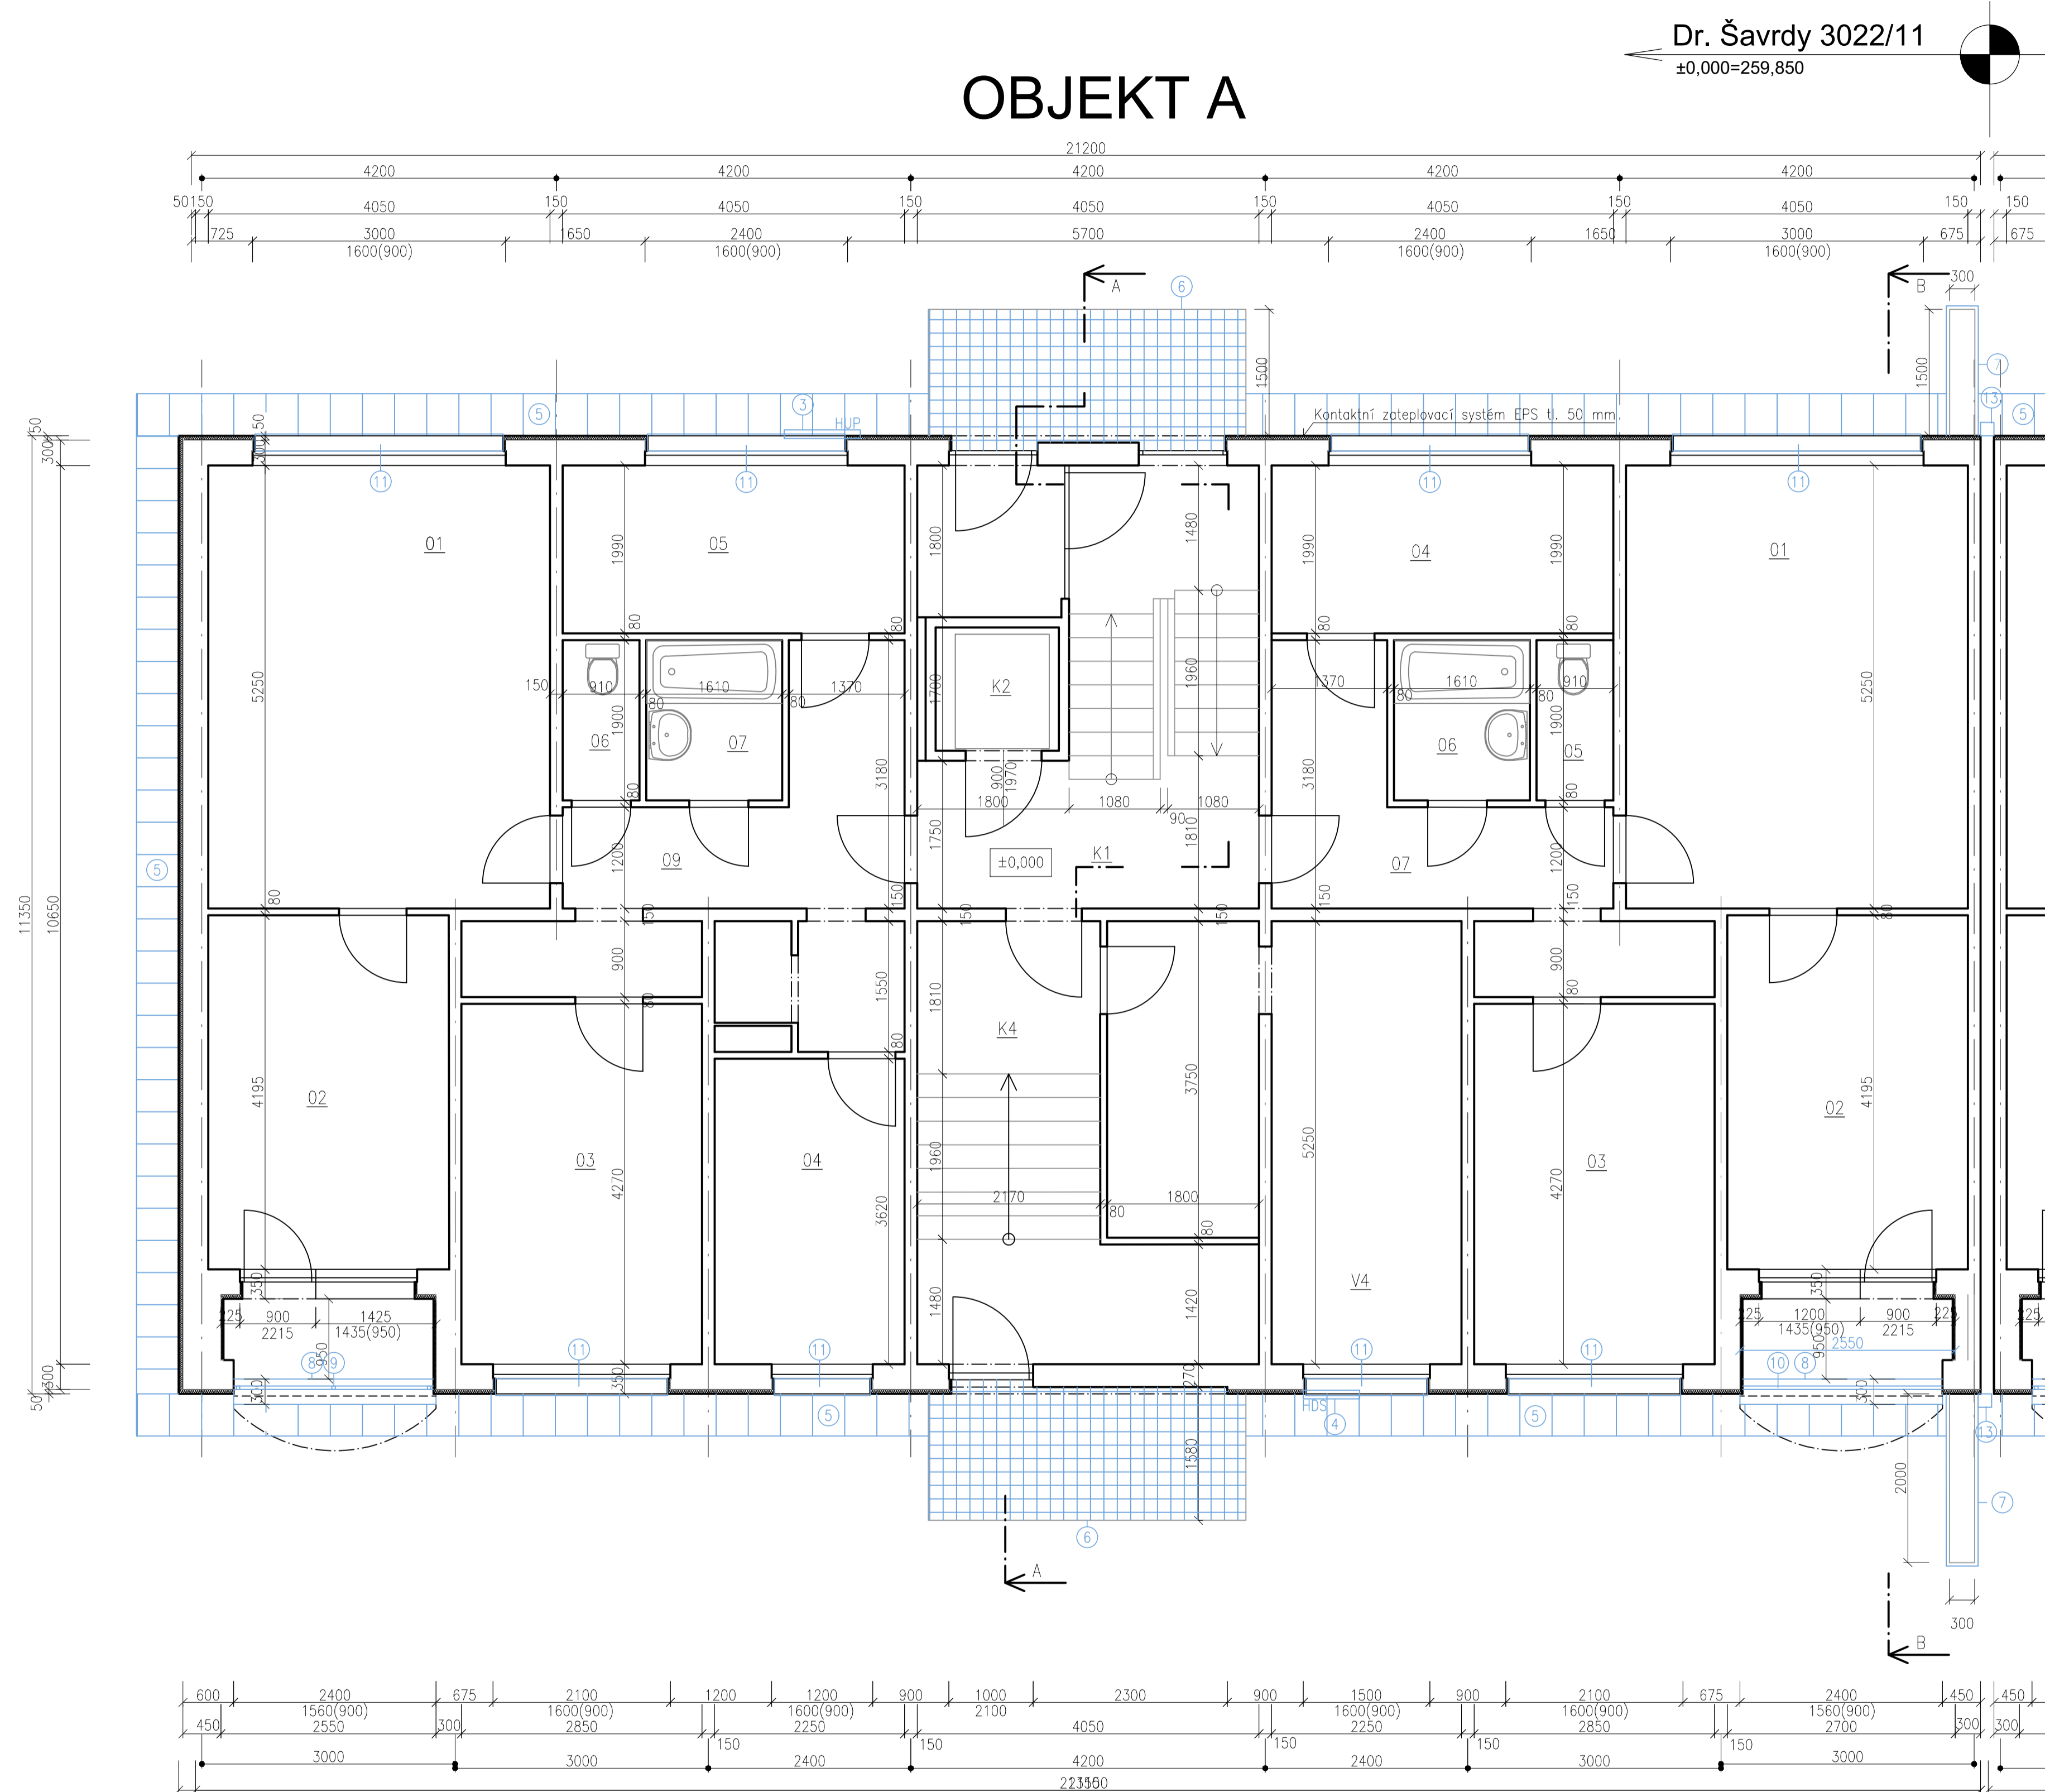

SEZNAM MÍSTNOSTÍ OBJEKT A

BYT	BYT. PROSTORY		PLOCHY m2			
	OZN.	NÁZEV MÍSTNOSTI	OBYTNÉ	PŘÍSLUŠ.	UŽITKOVÉ	LODŽIE
BYT IV - 10	01	OBYVACÍ POKOJ	20,90			
	02	LOŽNICE	12,21			
	03	LOŽNICE	12,17			
	04	KUCHYNĚ	1,65	6,00		
	05	WC		1,10		
	06	KOUPELNA		3,20		
	07	PŘEDSÍŇ		9,34		
	08	SPIŽ		0,36		
	09	LODŽIE				2,45
BYT V - 12		CELKEM	46,93	20,54	67,47	2,45
	01	OBYVACÍ POKOJ	20,90			
	02	LOŽNICE	12,21			
	03	LOŽNICE	12,17			
	04	LOŽNICE	8,26			
	05	KUCHYNĚ		7,65		
	06	WC		1,10		
	07	KOUPELNA		3,20		
	08	UMÝVÁRNA		1,10		
	09	PŘEDSÍŇ		11,68		
	10	SPIŽ		0,36		
	11	LODŽIE				2,45
		CELKEM	53,54	25,09	78,53	2,45

KOMUNIKACE	
K1	SCHODIŠTĚ 15,12
K2	VÝTAH 2,25
K3	ZÁDVEŘÍ 3,08
K4	VSTUP 14,19
CELKEM 34,52	


DOM. VYBAVENÍ	
V1	INST. PROSTOR 0,54
V2	INST. PROSTOR 0,54
V3	INST. PROSTOR 0,22
V4	KOLÁRNA 18,56
CELKEM 19,86	

LEGENDA MATERIÁLŮ

- STÁVAJÍCÍ KONSTRUKCE
- BOURACÍ PRÁCE/DEMONTÁŽE
- ŽB PREFA PANELY SYSTÉMU OP 1.13
- TEPELNÁ IZOLACE

BOURACÍ/DEMONTÁŽNÍ PRÁCE

- 3 Demontáž dvířek plechové skříňky HUP
- 4 Demontáž dvířek plechové skříňky HDS
- 5 Odstranění betonového okapního chodníku včetně podkladních vrstev
- 6 Demontáž dlažby před vchodem včetně podkladního betonu
- 7 Odstranění stávající oplechování ze zídky
- 8 Odstranění stávající oplechování parapetu lodžie
- 9 Odstranění stávající mříže lodžie
- 10 Odstranění stávajícího zábradlí
- 13 Demontáž okapních svodů

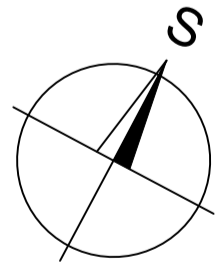

POŘ.C.	DATUM	POPIS ZMĚNY	PROJEKTANT	ZODPOVĚDNÝ PROJEKTANT	SCHVÁLIL
REVIZE					
PROJEKTANT			ZODPOVĚDNÝ PROJEKTANT	SCHVÁLIL	
Ing. Jan Jablončík			Ing. arch. Anna Petiščeva	Ing. Jiří NOVOHRADSKÝ	
MÍSTO STAVBY : K.Ú. DUBINA U OSTRAVY, p.č. 310					
INVESTOR : Městský obvod Ostrava-Jih, Horní 791/3, Hrabůvka, 70030 Ostrava					
STAVBA :			FORMAT	A1	VÝTISK C.
STAVEBNÍ ÚPRAVY BYTOVÝCH DOMŮ			DATUM	04/2020	
Dr. Šavrdy 3022/11, Ostrava - Bělský les			STUPEŇ	DPS	
PS :			ČÍSLO ZAKÁZKY	019096ZA	
NÁZEV :			MÉRITKO	1:50	
PŮDORYS 1.NP - STÁVAJÍCÍ STAV			ARCHIVNÍ ČÍSLO :		
			019096ZA-D.1.1-02		