
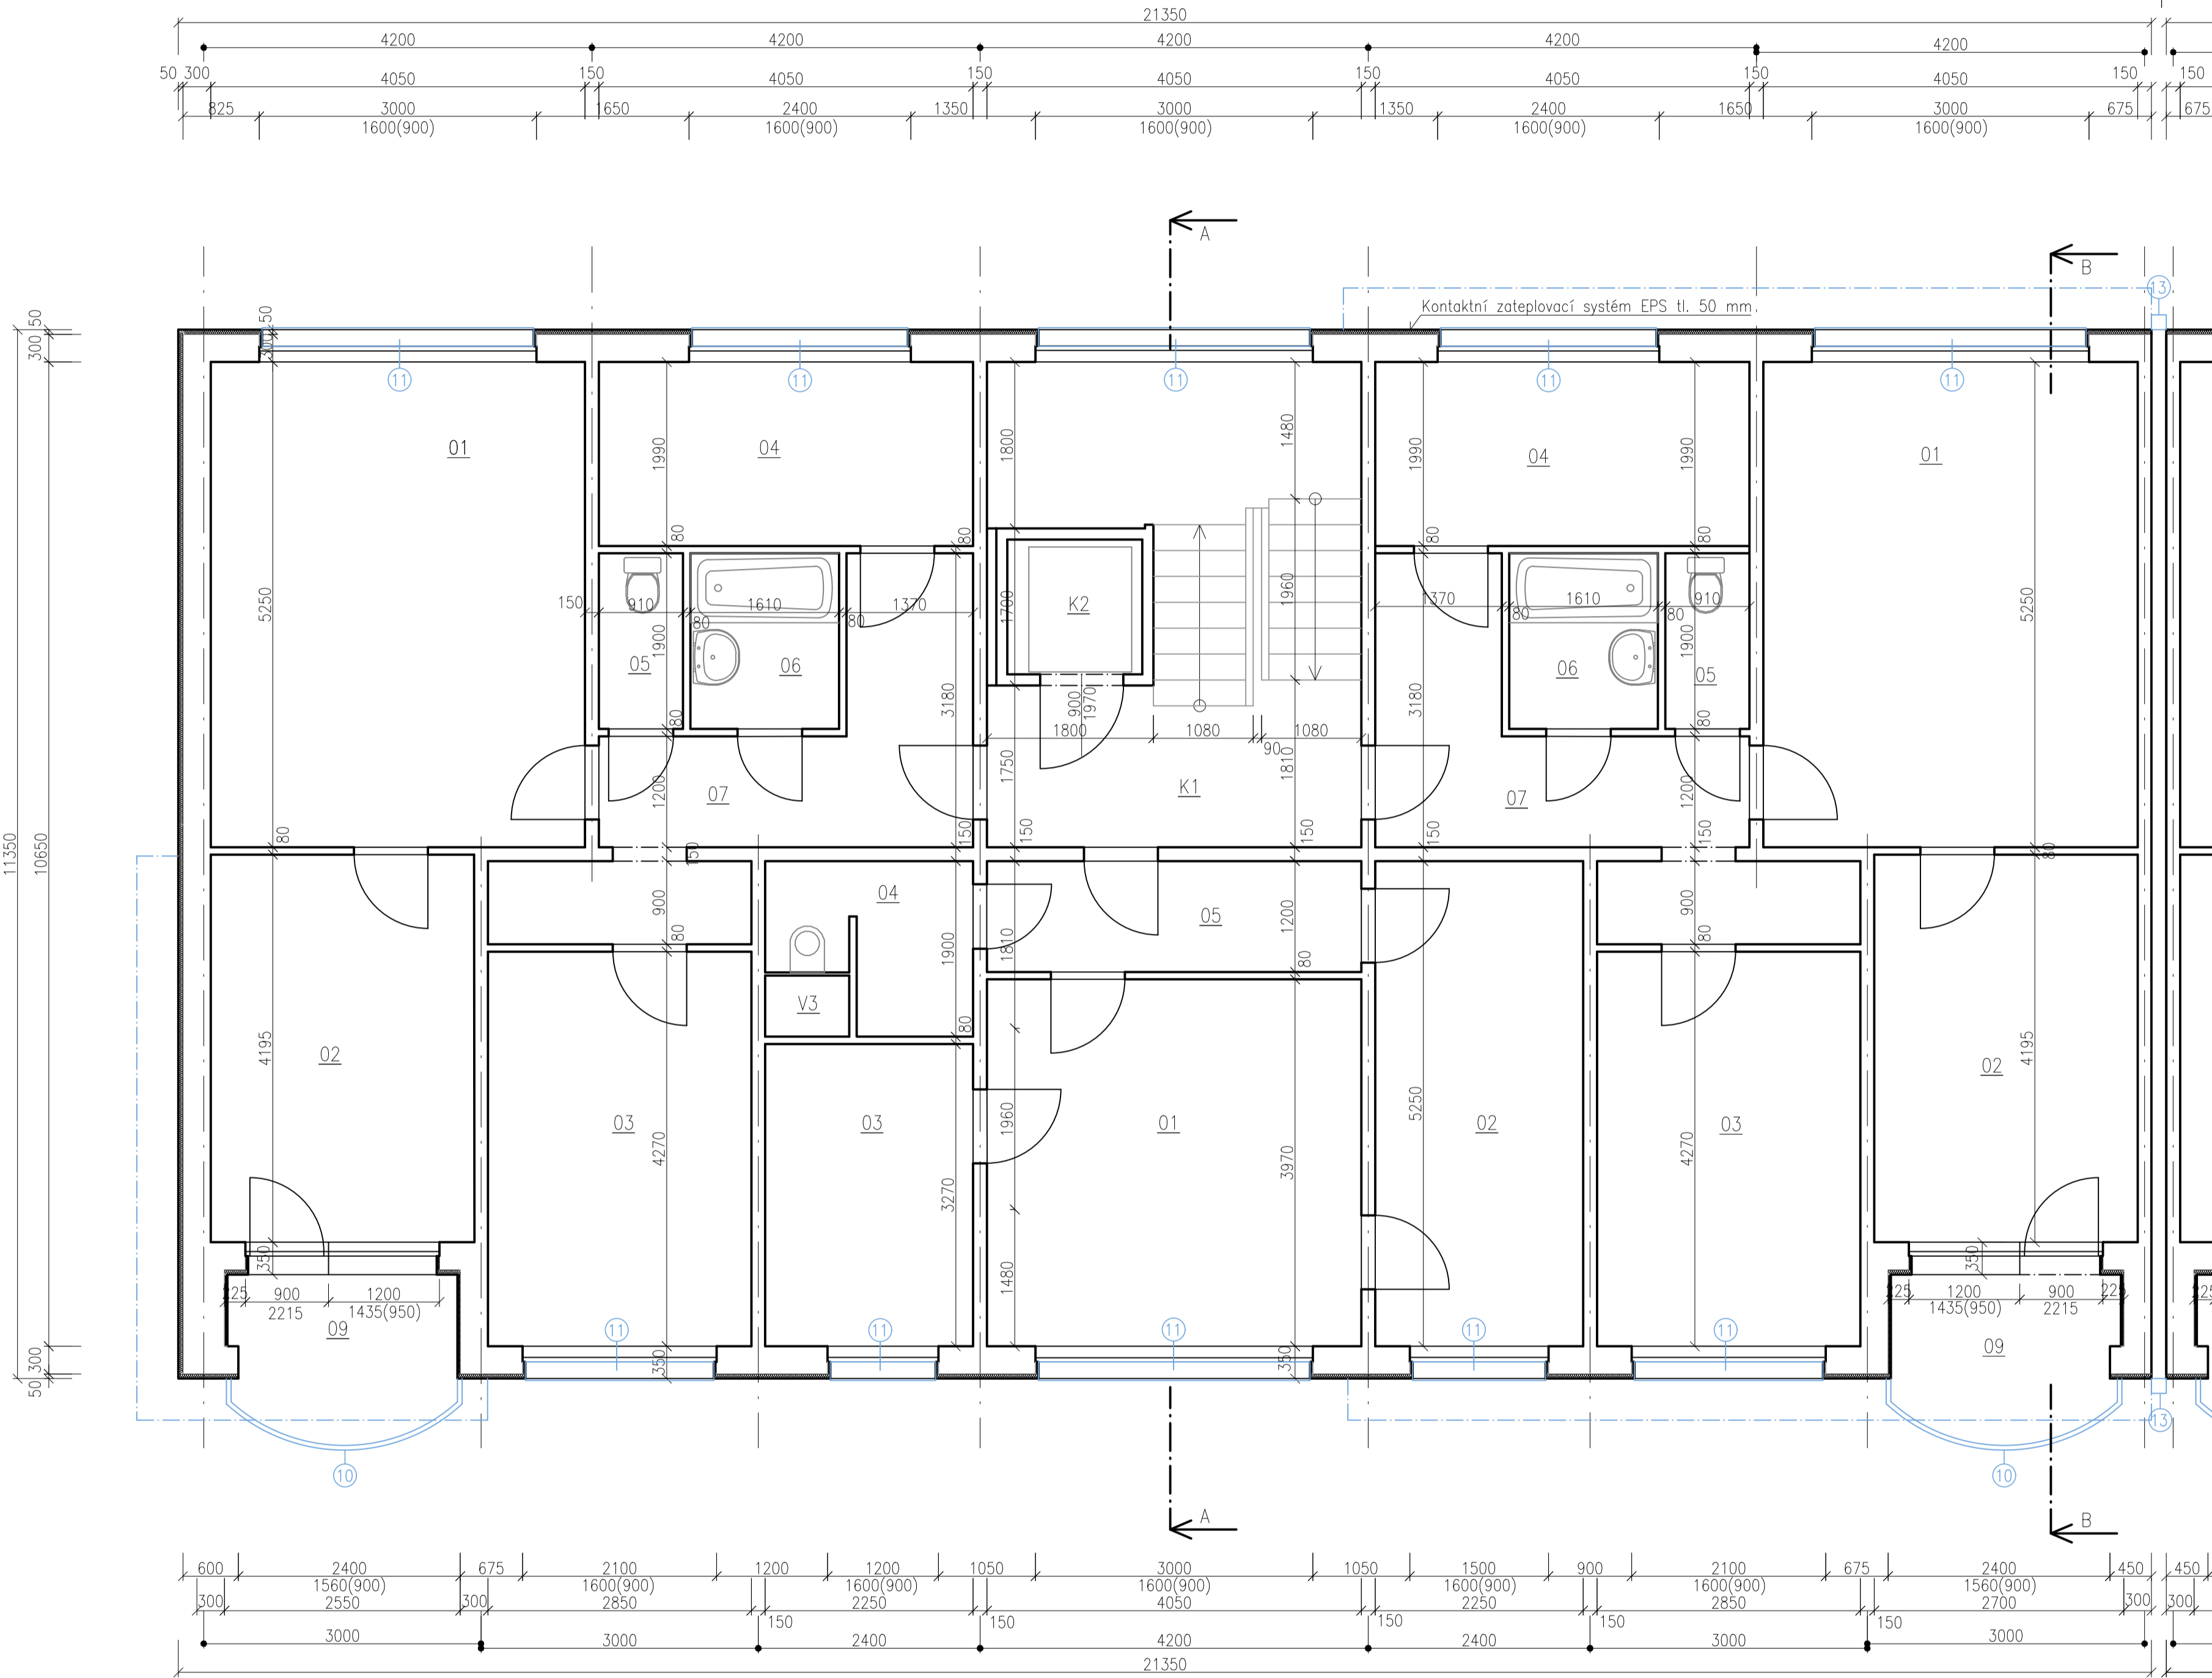


PŮDORYS 3.NP - M 1:50

OBJEKT A

Dr. Šavrdy 3022/11  
±0,000=259,850

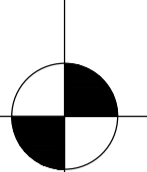

SEZNAM MÍSTNOSTÍ OBJEKT A

BYT	BYT. PROSTORY		PLOCHY m2			
	OZN.	NÁZEV MÍSTNOSTI	OBYTNÉ	PŘÍSLUŠ.	UŽITKOVÉ	LODŽIE
BYT IV - 10	01	OBYVACÍ POKOJ	20,90			
	02	LOŽNICE	12,21			
	03	LOŽNICE	12,17			
	04	KUCHYNĚ	1,65	6,00		
	05	WC		1,10		
	06	KOUPELNA		3,20		
	07	PŘEDSÍN		9,88		
	08	SPÍŽ		0,36		
	09	LODŽIE				4,04
		CELKEM	46,93	20,54	67,47	4,04
BYT II - 2	01	OBYVACÍ POKOJ	16,08			
	02	LOŽNICE	11,81			
	03	KUCHYNĚ	0,95	6,0		
	04	WC + KOUPELNA		3,63		
	05	PŘEDSÍN		4,86		
	06	SPÍŽ		0,36		
		CELKEM	28,84	14,85	43,69	

KOMUNIKACE

K1	SCHODIŠTĚ	18,23
K2	VÝTAH	2,25

CELKEM 20,48

DOM. VYBAVENÍ

V1	INST. PROSTOR	0,54
V2	INST. PROSTOR	0,54
V3	INST. PROSTOR	0,54


CELKEM 1,62

LEGENDA MATERIÁLŮ

- STÁVAJÍCÍ KONSTRUKCE
- BOURACÍ PRÁCE/DEMONTÁŽE
- ŽB PREFA PANELY SYSTÉMU OP 1.13
- TEPELNÁ IZOLACE

BOURACÍ/DEMONTÁŽNÍ PRÁCE

- ③ Demontáž dvířek plechové skříňky HUP
- ④ Demontáž dvířek plechové skříňky HDS
- ⑤ Odstranění betonového okapního chodníku včetně podkladních vrstev
- ⑥ Demontáž dlažby před vchodem včetně podkladního betonu
- ⑦ Odstranění stávající oplechování ze zídky
- ⑧ Odstranění stávající oplechování parapetu lodžie
- ⑨ Odstranění stávající mříže lodžie
- ⑩ Odstranění stávajícího zábradlí
- ⑬ Demontáž okapných svodů

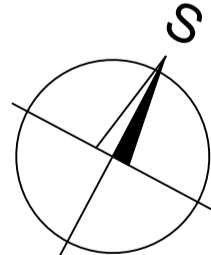

POŘ.Č.	DATUM	POPIS ZMĚNY	PROJEKTANT	ZODPOVĚDNÝ PROJEKTANT	SCHVÁLIL
REVIZE					
PROJEKTANT			ZODPOVĚDNÝ PROJEKTANT		
Ing. Jan Jablončík			Ing. arch. Anna Petříševa		
MÍSTO STAVBY: K.Ú. DUBINA U OSTRAVY, p.č. 310			SCHVÁLIL		
INVESTOR: Městský obvod Ostrava-Jih, Horní 791/3, Hrabůvka, 70030 Ostrava			Ing. Jiří NOVOHRADSKÝ		
STAVBA: STAVEBNÍ ÚPRAVY BYTOVÝCH DOMŮ Dr. Šavrdy 3022/11, Ostrava - Bělský les			VÝTIŠK Č.		
PS:			FORMAT A1		
			DATUM 04/2020		
			STUPEŇ DPS		
			ČÍSLO ZAKÁZKY 019096ZA		
NÁZEV: PŮDORYS 3.NP - STÁVAJÍCÍ STAV			MĚRÍTKO 1:50		
			ARCHIVNÍ ČÍSLO: 019096ZA-D.1.1-04		