


PŮDORYS 5.NP - M 1:50

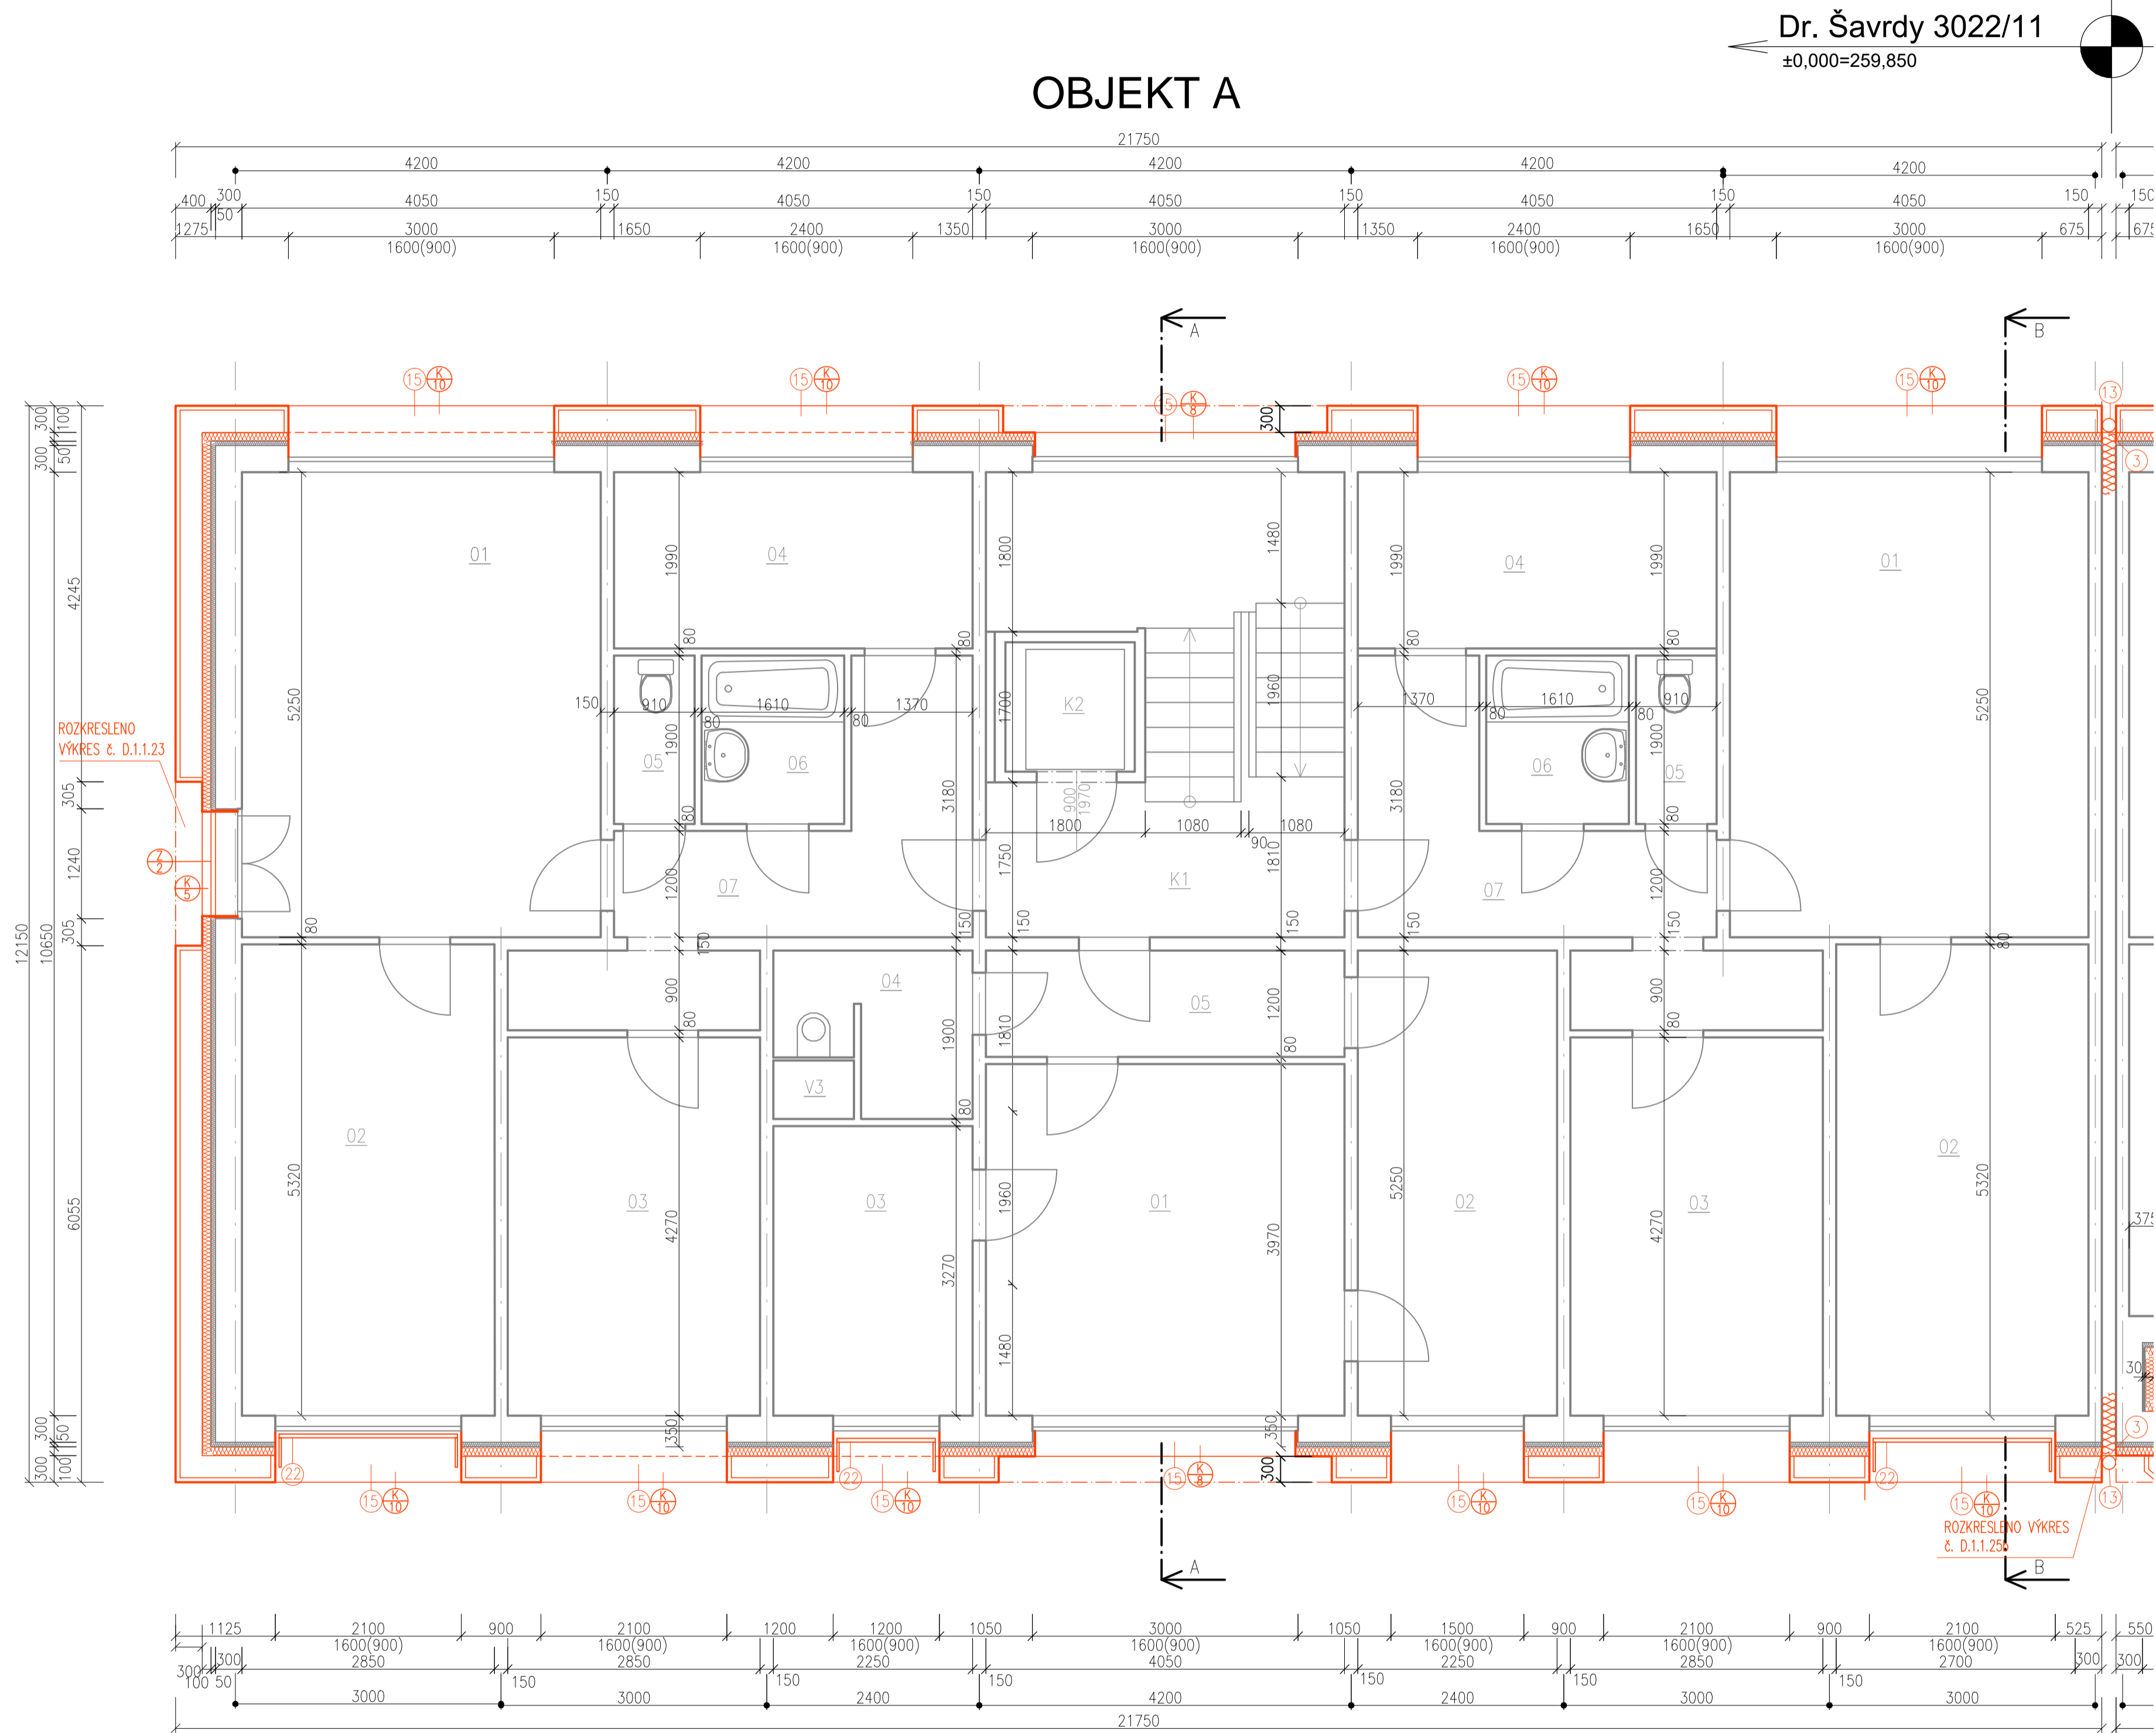

LEGENDA MATERIÁLŮ

- STÁVAJÍCÍ KONSTRUKCE
- NOVÉ KONSTRUKCE
- ŽB PREFA PANELY SYSTÉMU OP 1.13
- KONSTRUKCE Z PÓROBETONU
- PROSTÝ BETON
- MINERÁLNÍ TEPELNÁ IZOLACE
- TEPELNÁ IZOLACE XPS
- ZEMINA V HUTNĚNÝCH ZÁSYPECH
- ROSTLÝ TERÉN
- ŠTĚRKOPÍSEK
- HYDROIZOLACE

SEZNAM MÍSTNOSTÍ OBJEKT A

BYT	BYT. PROSTORY		PLOCHY m2			
	OZN.	NÁZEV MÍSTNOSTI	OBYTNÉ	PŘÍSLUŠ.	UŽITKOVÉ	LODŽIE
BYT IV - 11	01	OBYVACÍ POKOJ	20,90			
	02	LOŽNICE	15,42			
	03	LOŽNICE	12,17			
	04	KUCHYNĚ	1,65	6,00		
	05	WC		1,10		
	06	KOUPELNA		3,20		
	07	PŘEDSÍN		9,88		
	08	SPÍŽ		0,36		
	CELKEM		50,14	20,54	70,54	
BYT II - 2	01	OBYVACÍ POKOJ	16,08			
	02	LOŽNICE	11,81			
	03	KUCHYNĚ	0,95	6,0		
	04	WC + KOUPELNA		3,63		
	05	PŘEDSÍN		4,86		
	06	SPÍŽ		0,36		
	CELKEM		28,84	14,85	43,69	
BYT IV - 12	01	OBYVACÍ POKOJ	20,90			
	02	LOŽNICE	15,42			
	03	LOŽNICE	12,17			
	04	KUCHYNĚ	1,29	6,00		
	05	WC		1,10		
	06	KOUPELNA		3,20		
	07	PŘEDSÍN		8,36		
	08	SPÍŽ		0,36		
	CELKEM		49,78	19,02	68,80	

KOMUNIKACE

K1	SCHODIŠTĚ	18,23
K2	VYTAH	2,25
CELKEM		20,48

DOM. VYBAVENÍ

V1	INST. PROSTOR	0,54
V2	INST. PROSTOR	0,54
V3	INST. PROSTOR	0,54
CELKEM		1,62

NOVÉ KONSTRUKCE

- Provedená hydroizolace, zateplení stěny XPS tl. 80 mm
- Vnější parapetní plechy 1.PP
- Dilatační pásy mezi objekty u vnější hrany fasády
- Osazení nových ochranných mřížek do oken
- Osazení nových dvířek k HUP
- Osazení nových dvířek k HDS
- Zateplení spodní části stropu mezi 1.PP a 1.NP
- Okapový chodník
- Betonová stříška
- Oplechování parapetu lodžie
- Sušák prádla lodžiový
- Bezrámové zasklení lodžie
- Okapní svody
- Dlažba před vchodem
- Vnější parapety nadzemních podlaží
- Balkonové zábradlí ve štítu
- Zábradlí lodžie
- Vstupní přístřešek
- Kontaktní zateplovací systém z minerální vaty
- Střešní krytina
- Okapní žlab
- Okenní sušák
- Fr. okno – zábradlí ve štítu

POŘ.C.	DATUM	POPIS ZMĚNY	PROJEKTANT	ZODPOVĚDNÝ PROJEKTANT	SCHVÁLIL
REVIZE					
PROJEKTANT			ZODPOVĚDNÝ PROJEKTANT	SCHVÁLIL	
Ing. Jan Jablončík			Ing. arch. Anna Petiščeva	Ing. Jiří NOVOHRADSKÝ	
MÍSTO STAVBY: K.Ú. DUBINA U OSTRAVY, p.č. 310					
INVESTOR: Městský obvod Ostrava-Jih, Horní 791/3, Hrabůvka, 70030 Ostrava					
STAVBA:			FORMÁT	A1	VTISK C.
STAVEBNÍ ÚPRAVY BYTOVÝCH DOMŮ			DATUM	04/2020	
Dr. Šavrdy 3022/11, Ostrava - Bělský les			STUPEŇ	DPS	
PS:			ČÍSLO ZAKÁZKY	019096Z	
			MĚŘÍTKO	1:50	
NÁZEV:			ARCHIVNÍ ČÍSLO:		
PŮDORYS 5.NP - NAVRŽENÝ STAV			019096ZA-D.1.1-16		