


We reserve all rights in this document and in the information contained therein. Reproduction, use or disclosure to third parties without express authority is strictly forbidden. © Air Technology s.r.o. Vyhrazujeme si všechna práva na tuto dokumentaci a informace v ní obsažené. Kopírování, používání jako i podstoupení třetím stranám bez souhlasu autora je přísně zakázáno. © Air Technology s.r.o.

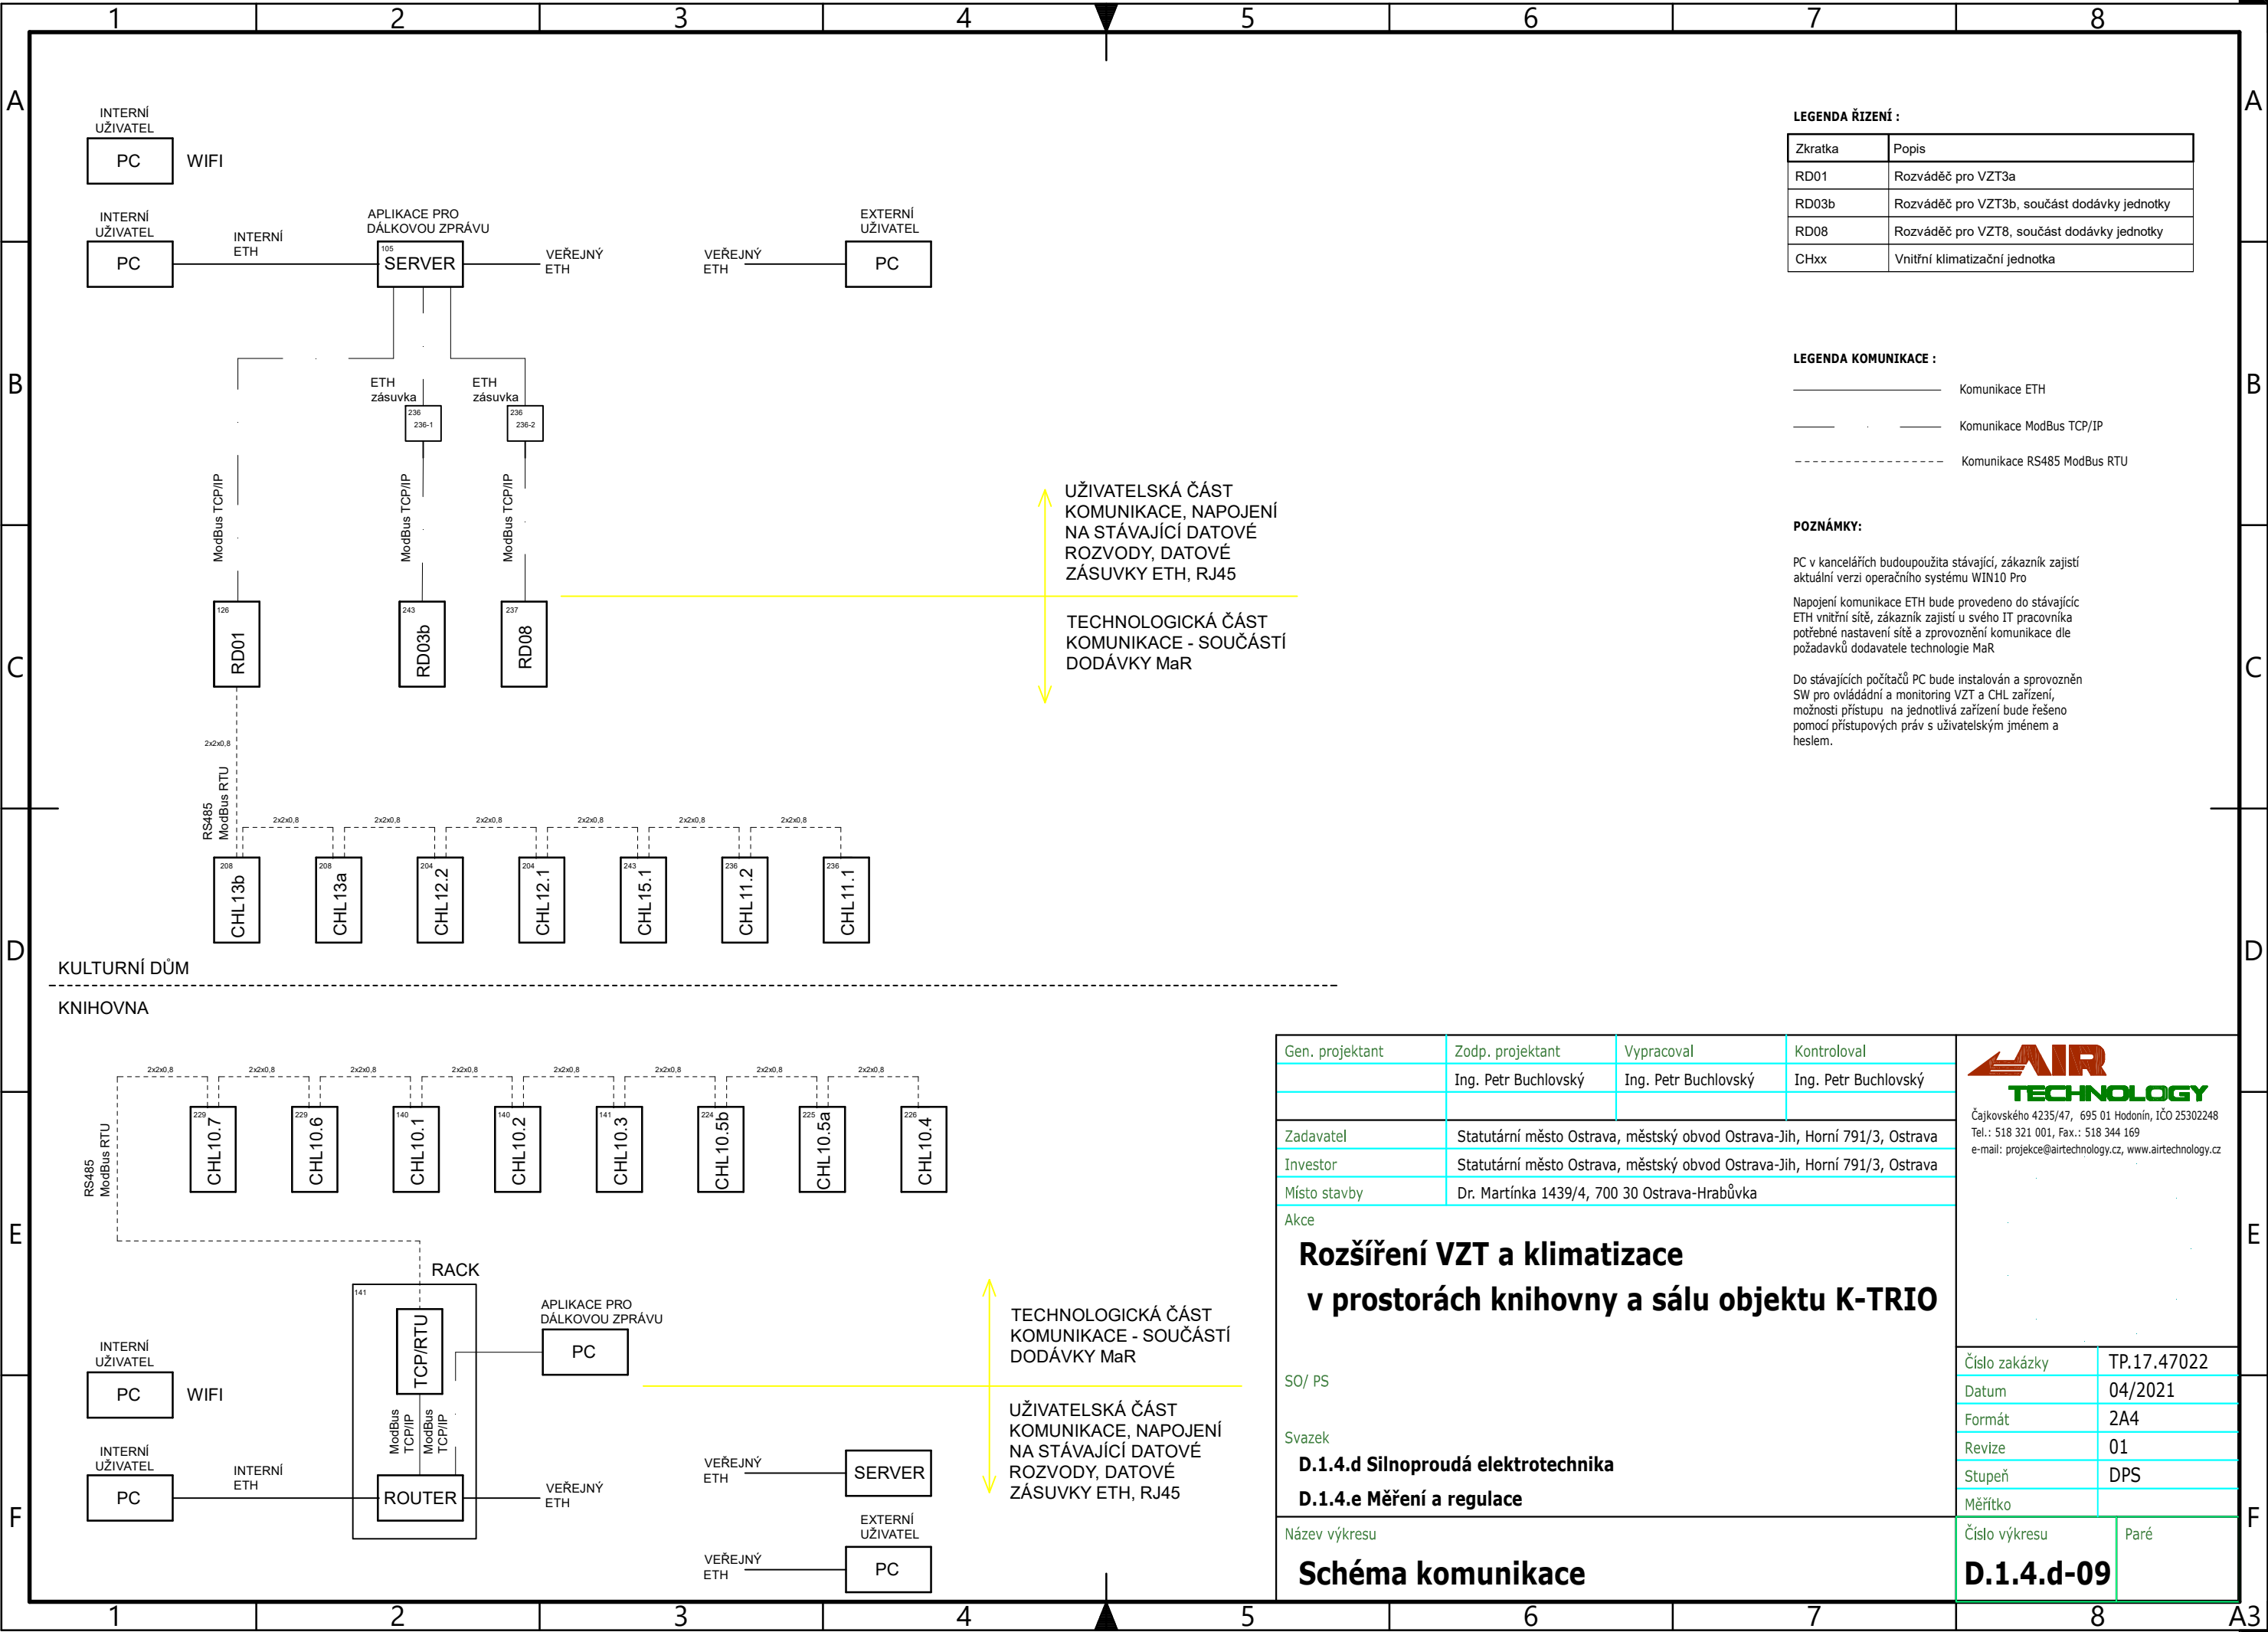

Gen. projektant	Zodp. projektant	Vypracoval	Kontroloval
	Ing. Petr Buchlovský	Ing. Petr Buchlovský	Ing. Petr Buchlovský
Zadavatel	Statutární město Ostrava, městský obvod Ostrava-Jih, Horní 791/3, Ostrava		
Investor	Statutární město Ostrava, městský obvod Ostrava-Jih, Horní 791/3, Ostrava		
Místo stavby	Dr. Martíňka 1439/4, 700 30 Ostrava-Hrabůvka		

Akce

Rozšíření VZT a klimatizace
v prostorách knihovny a sálu objektu K-TRIO

SO/ PS

Svazek

D.1.4.d Silnoproudá elektrotechnika

D.1.4.e Měření a regulace

Název výkresu

Schéma komunikace

AIR TECHNOLOGY Čajkovského 4235/47, 695 01 Hodonín, IČO 25302248 Tel.: 518 321 001, Fax.: 518 344 169 e-mail: projekce@airtechnology.cz, www.airtechnology.cz	
Číslo zakázky	TP.17.47022
Datum	04/2021
Formát	2A4
Revize	01
Stupeň	DPS
Měřítko	
Číslo výkresu	Paré
D.1.4.d-09	