


A

B

C

C

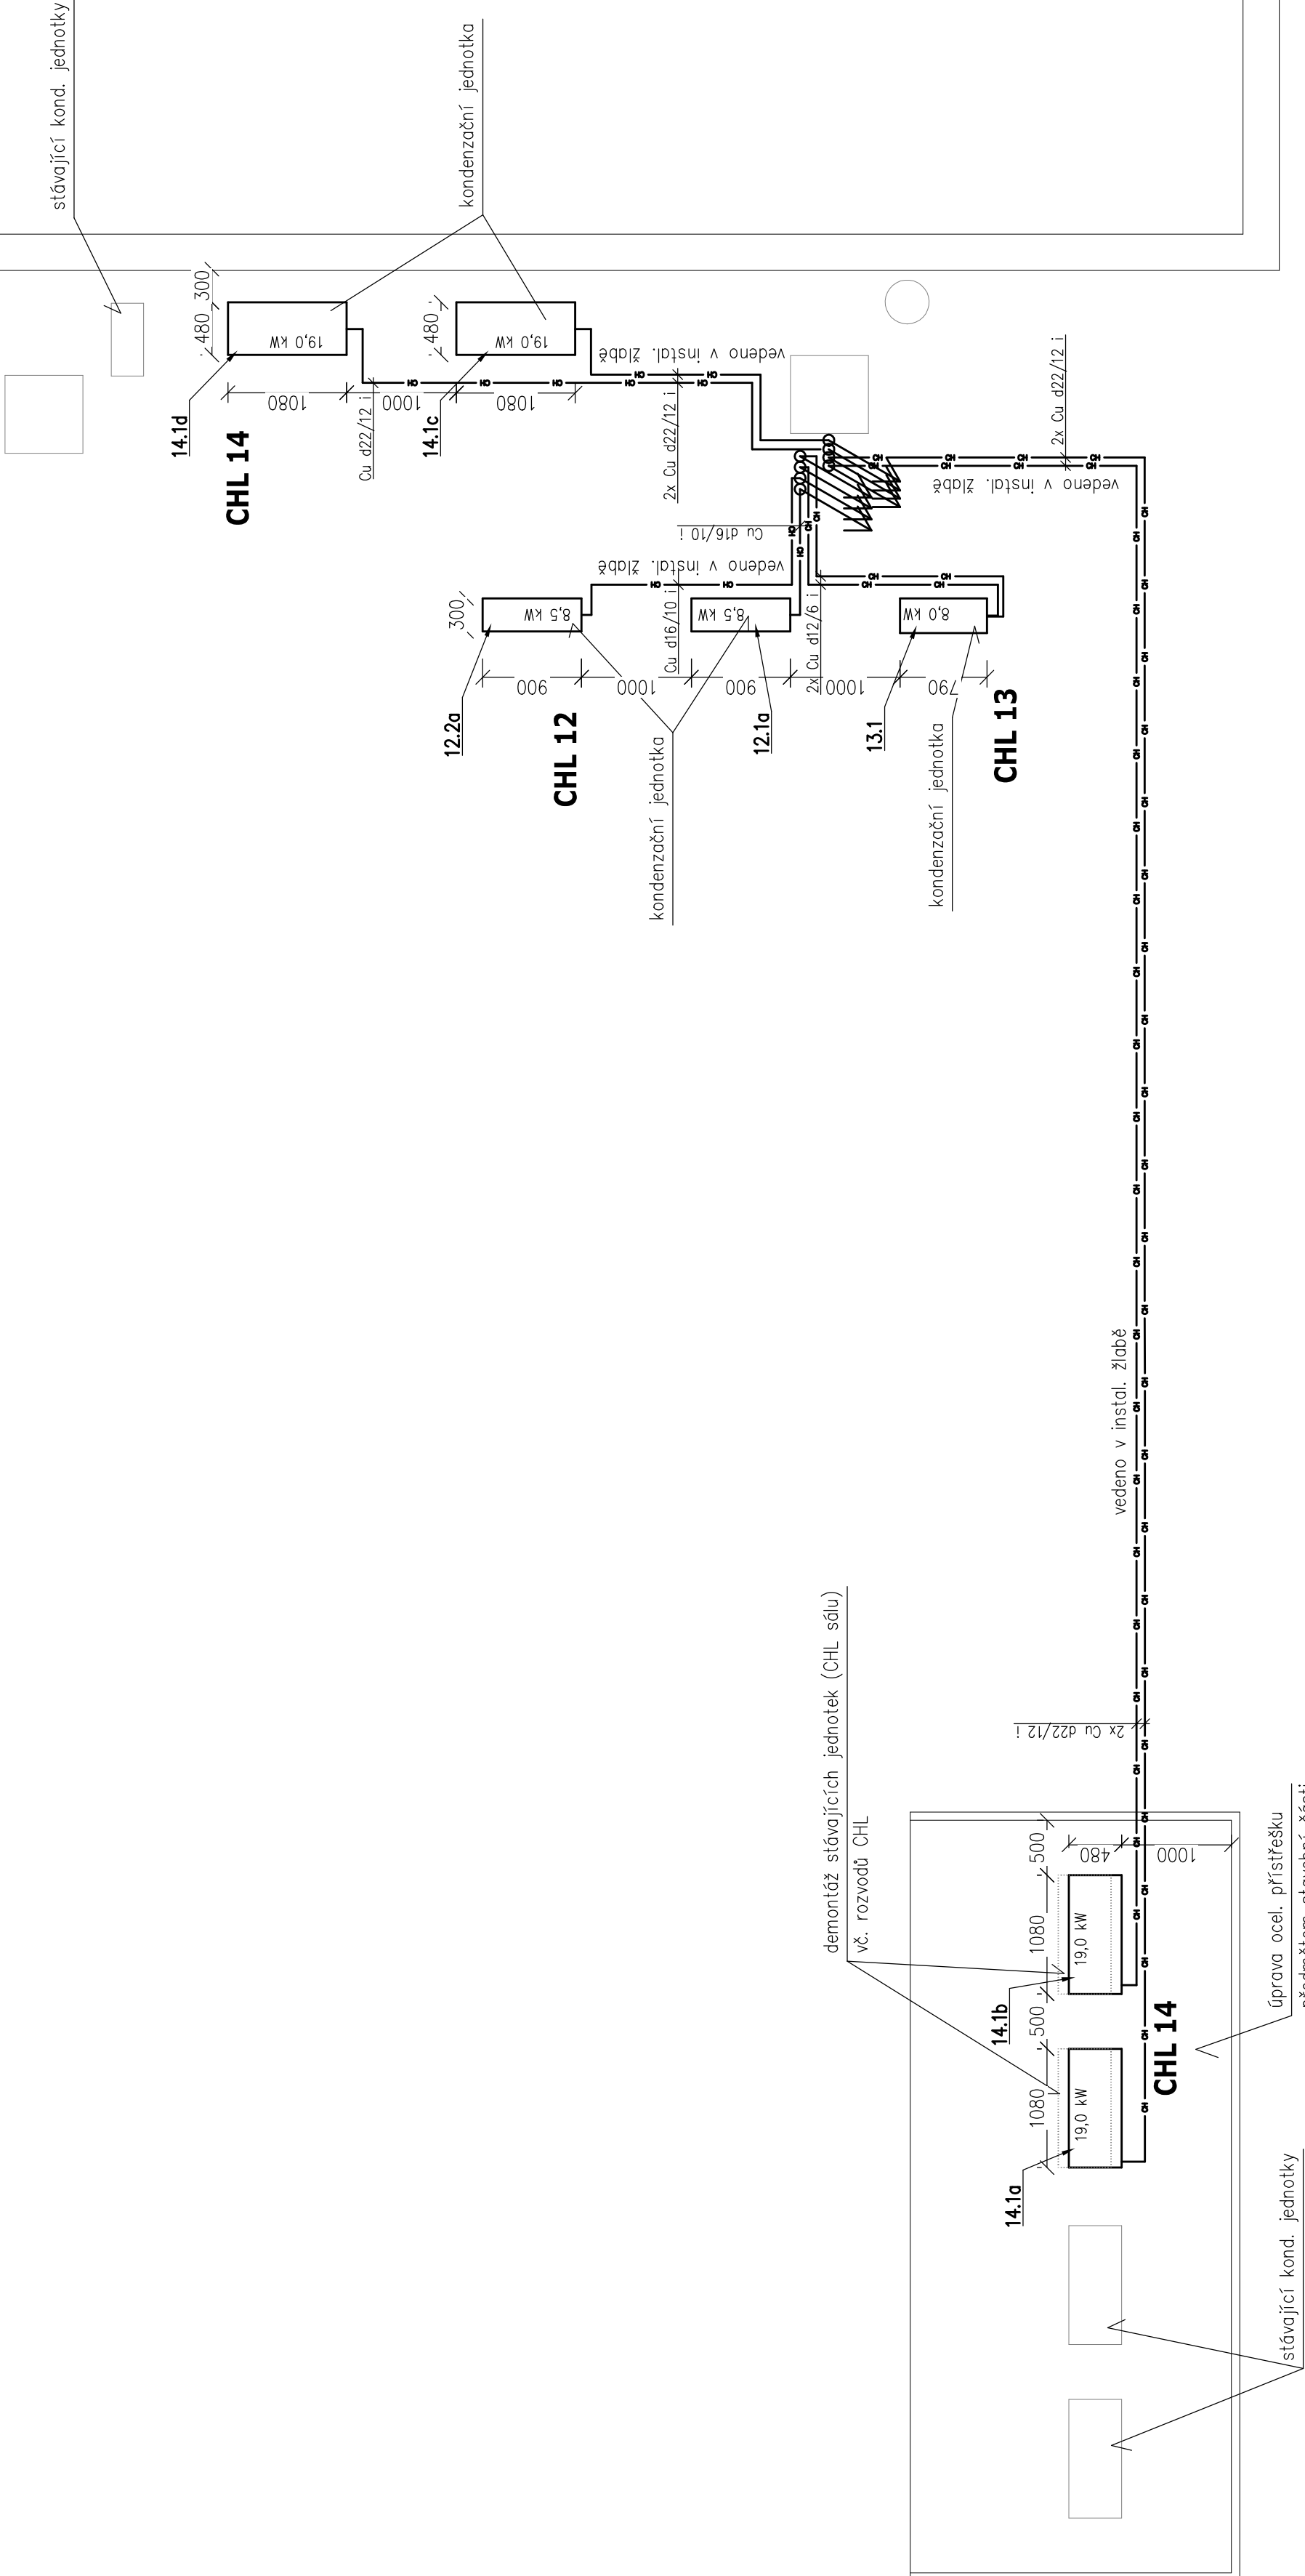


POZNÁMKY K CHL

- prostor předsálí, dveře chlazeny vnitřními kasetaovými klimatizacemi
- sálaví dířka v zehledu - přeměna stavení části
- venkovní kondenzační jednotky umístěny na střeše objektu
- kondenzační jednotky osazeny na podlažnicích gumových blochů
- chlazení prostoru sálu prostřednictvím centrální VZT klimatizační jednotky (m.č. 126)
- zdrojům chladu k VZTJA jednotce jsou 4 ks kondenzačních jednotek umístěných na střeše objektu
- 2 ks jednotek umístěny v prostoru přístřešku po demontáži stávající 2 ks jednotek,
- zbývá část jednotek osazena prostřednictvím celových konzól na řadu sálu nad střechou
- rozvody CHL z měřidelného potrubí opatřeného izolací Amallex
- hl. jističe el. proudů k CHL zařízením - přeměna profese ELE
- odvozy kondenzátu z CHL zařízení - přeměna profese VZT CHL
- všechny stavební prosupy, zapravení a jiné stavební práce - přeměna stavení části
- nutná koordinace rozvodů se všemi dotýkajícími profesemi ELE, HAK, VZT, CHL a stavební částí

LEGENDA

- přívod čerstvého venkovního vzduchu
- přívod upraveného vzduchu
- odvod znehodnoceného vzduchu
- výfuk odpadního vzduchu do venkovního prostoru
- tepelné izolace
- sálavíci VZT potrubí
- sálavíci VZT potrubí určené k demontáži
- rozvody CHL
- požární klapačka, požární stěnový uzávěr
- PK PU

- výfuk anemostat - přívod
- oběhová výška - odvod
- talířový ventil - přívod
- talířový ventil - odvod
- dveřní mřížka
- stěnová mřížka
- rozvaděč
- regulace, uzavírací klapačka
- elektrický ohřívač vzduchu
- R.V.
- rečníci dířka

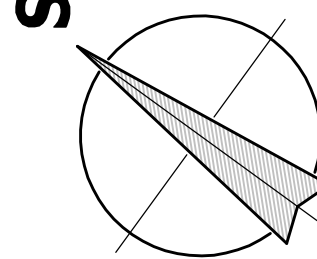

Tato PD je zpracována v rozsahu pro výběr zhotovitele stavby. Podrobné technické řešení bude zpracováno v dalším stupni PD - dodavatelské dokumentace stavby.

Gem. projektant	Zám. projektant	Vypracoval	Kontroloval
	Ing. Petr Pátek, CSc.	Ing. Petr Pátek, CSc.	Ing. Petr Pátek, CSc.
Základní	Stavbařim město Olomouc, oddělení zábor Olomouc 3b, včern 29.12. Olomouc		
Investor	Stavbařim město Olomouc, oddělení zábor Olomouc 3b, včern 29.12. Olomouc		
Město stavby	Dr. Martina 1439/4, 700 30 Olomouc-Hrabčova		
Autor			
Rozšíření VZT a klimatizace v prostorách knihovny a sálu objektu K-TR10			
SPO / S			
Stavbař			
D.1.4.b ZAŘÍZENÍ PRO OCHLAZOVÁNÍ STAVEB			
D.1.4.c ZAŘÍZENÍ VZDUCHOTECHNIKY			
Město výstavby			
PŮDORYS STŘECHY, část B - CHL, VZT			
D.1.4.b-08			
Přemě			
Číslo zářezky			
TP.17.47022			
Datum			
01/2018			
Formát			
A3			
Přemě			
DPS			
Město výstavby			
1:50			
Číslo výstavby			
1:50			
Přemě			
D.1.4.b-08			