


5 6 7 8 9 10 11

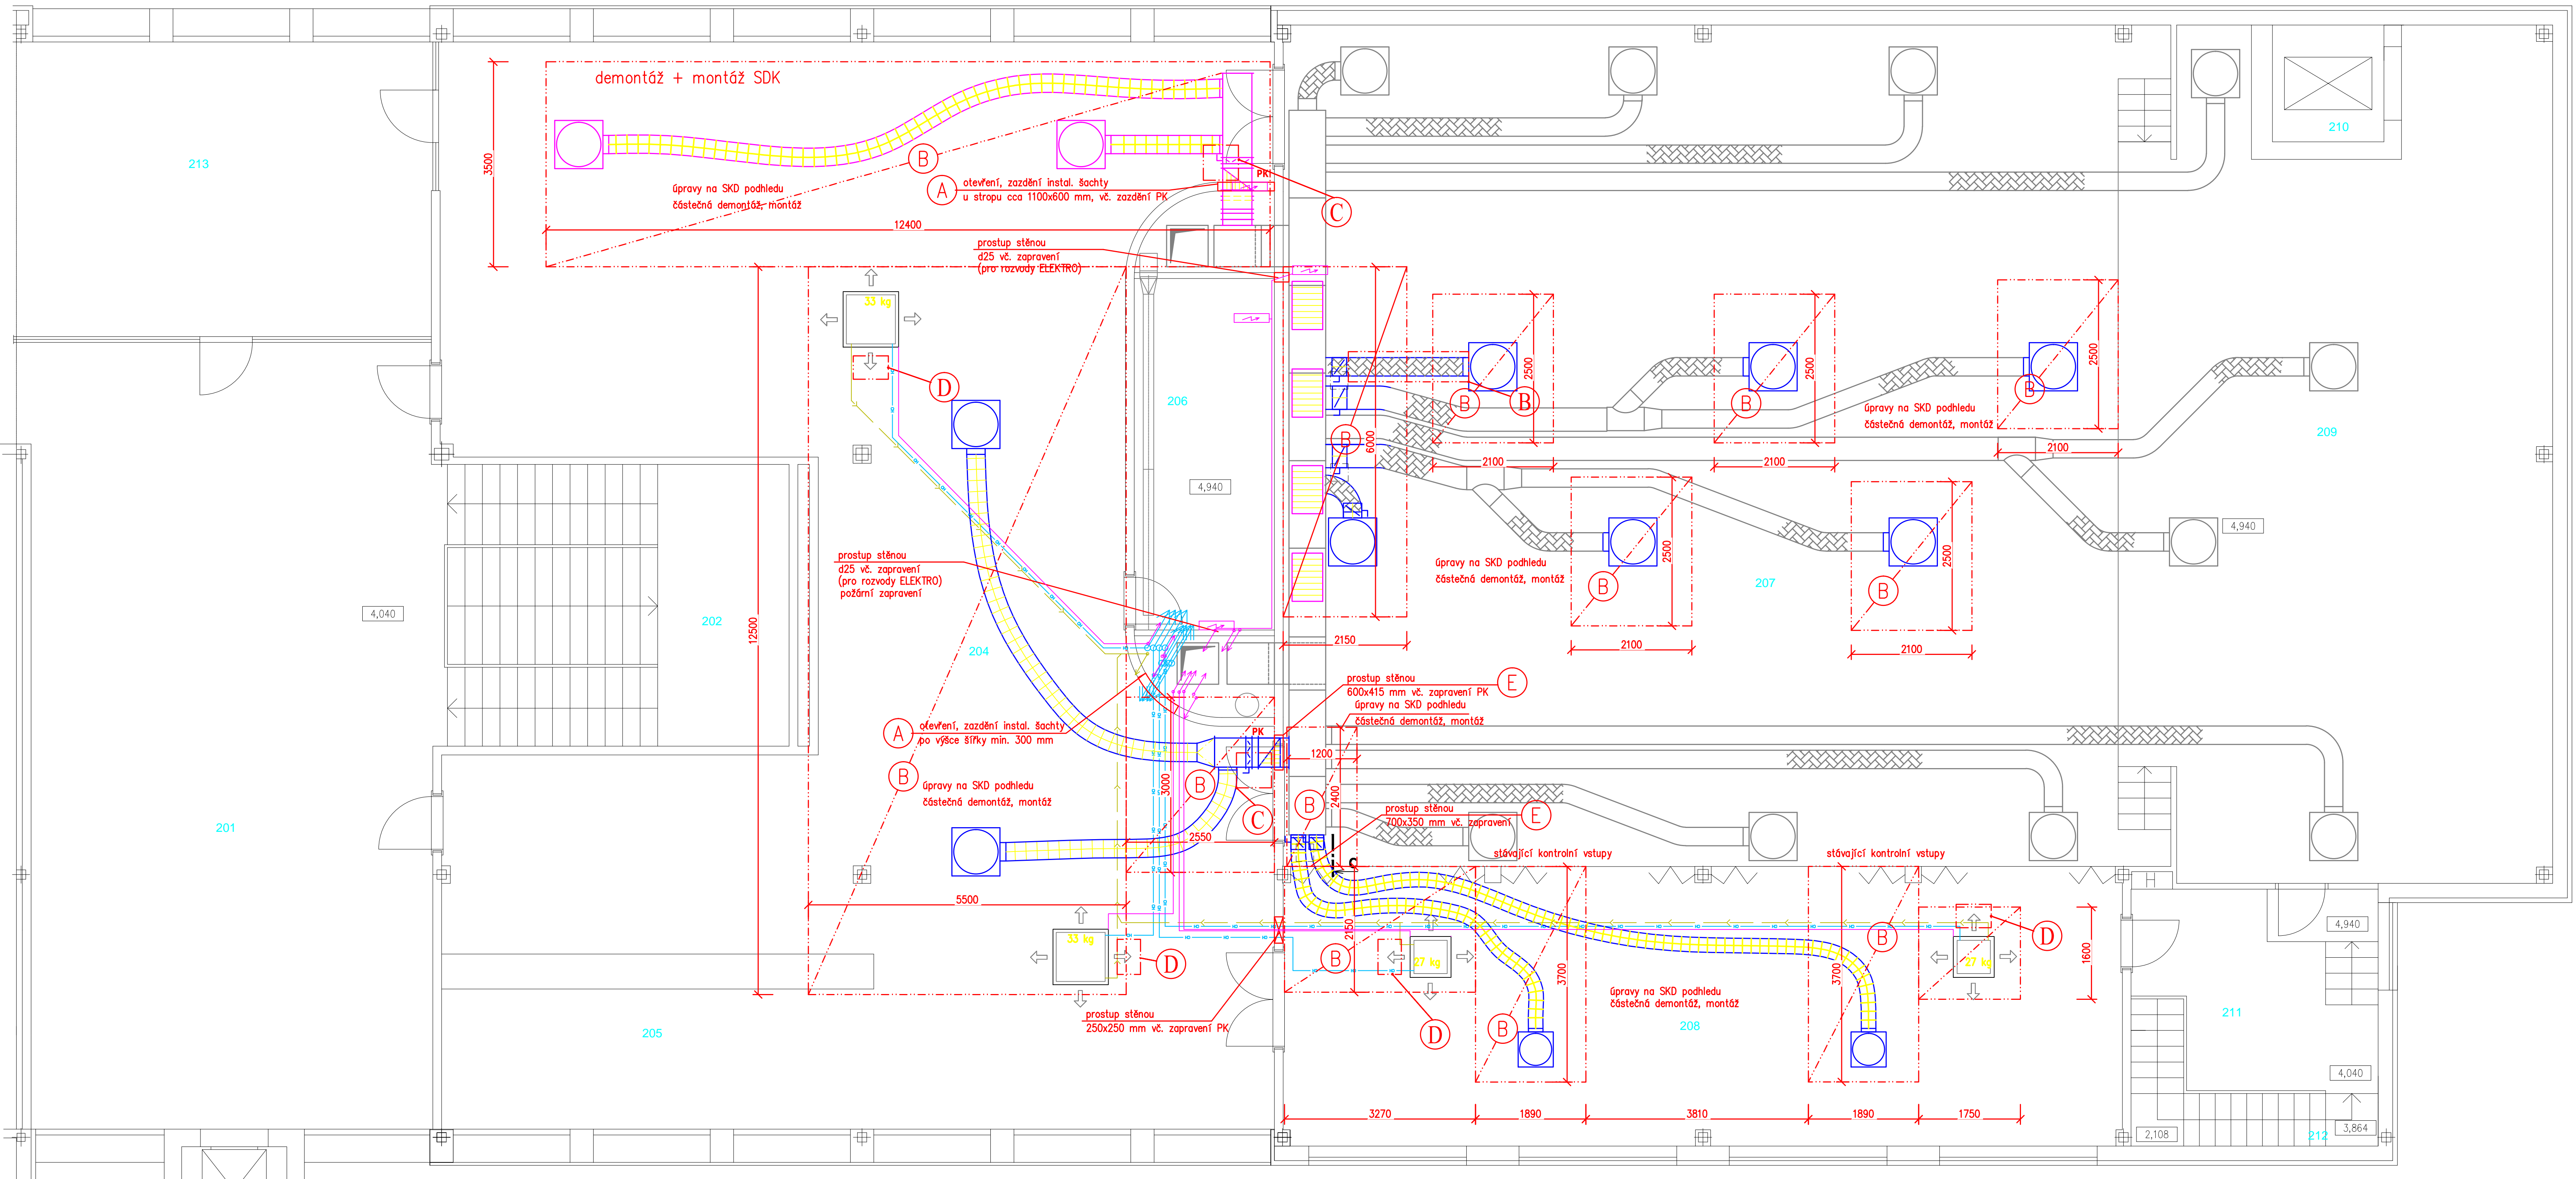


A

B

C

C

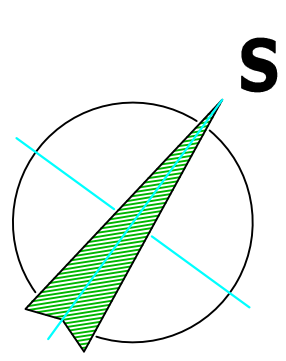

LEGENDA MÍSTNOSTÍ

OZN.	ÚČEL MÍSTNOSTI
201	HALA
202	SCHODIŠTĚ
203	OSOBNÍ VÝTAH
204	FOYER
205	ŠATNA
206	OSVĚTLENÍ, OZVUČENÍ
207	HLAVNÍ SÁL
208	RISALU
209	JEVŠTĚ
210	VÝTAH
211	MÍSTNOST OČINKUJÍCÍCH
212	SCHODIŠTĚ
213	OBČERSTVENÍ

- (A) otevření, zazdění instal. šachty po výšce šířky min. 300 mm
- (B) demontáž a montáž SDK, GKf podhledu, včetně ocel. kce, zatlumění, zabroušení, výmalba – 100%
- (C) revizní dvířka v podhledu SDK – 600x600
- (D) revizní dvířka v podhledu SDK – 600x400
- (E) prostup stěnou vč. zapravení

Zodp. projektant	Ing. Dušan Tvarůžek	Stupeň	Projekt
Investor	Statutární město Ostrava, městský obvod Ostrava-Jih	Datum	01/2018
Akce	<b>Rozšíření VZT a klimatizace v prostorách knihovny a sálu objektu K-TRIO stavební část</b>		
Výkres	Púdorys 2.N.P. - část B	Č. soupřavy	Č. výkresu 6