


22-060070-60  
W/RS15/TSH/4

22-060100-60  
W/RS15/TSH/4

22-060100-60  
W/RS15/TSH/4

22-060080-60  
W/RS15/TSH/4

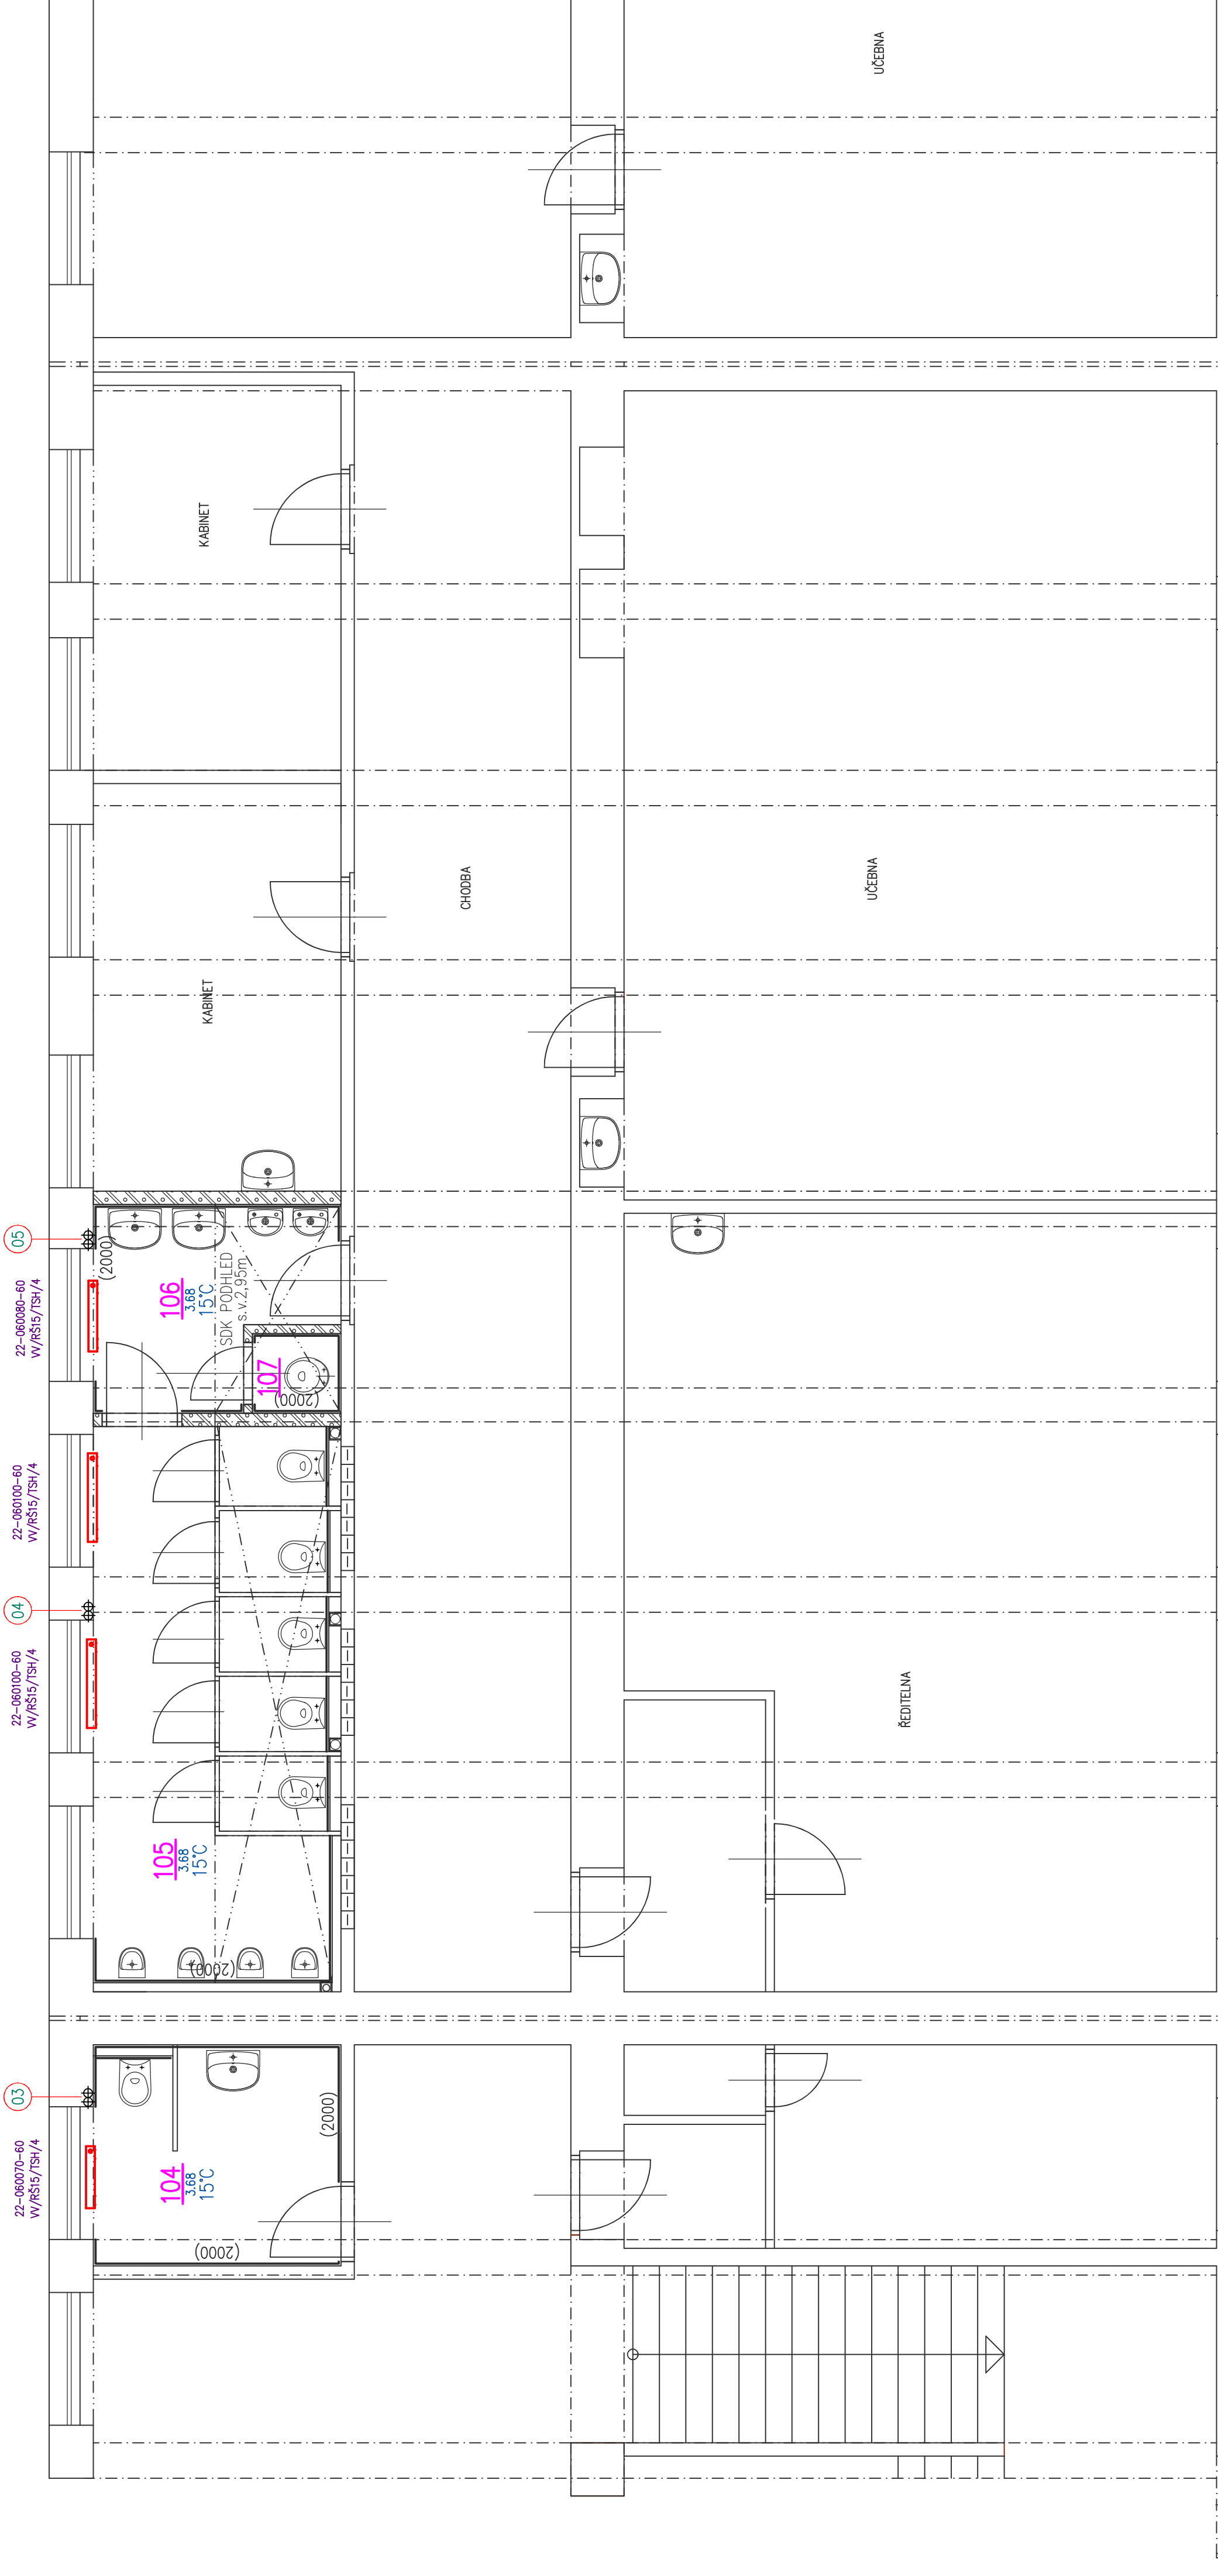

LEGENDA MÍSTNOSTÍ :

OZNAČ.	ÚČEL MÍSTNOSTI	PLOCHA m <sup>2</sup>
101	PŘEDSÍŇ WC DIVKY	5,62
102	WC DIVKY	16,41
103	OKLID	0,90
104	WC UČITELE	7,00
105	WC CHLAPCI	17,89
106	PŘEDSÍŇ WC CHLAPCI	5,51
107	OKLID	0,90

<b>ZODPOVĚDNÝ PROJEKTANT:</b> LENKA JERAKASOVÁ ul. Záhumenní 2226/82 708 000 OSTRAVA - PORUBA	<b>PROJEKTANT SPECIALISTA :</b> LENKA JERAKASOVÁ ul. Záhumenní 2226/82 708 000 OSTRAVA - PORUBA	<b>INVESTOR:</b> Statutární město Ostrava Městský obvod Ostrava-Jih Horní 791/3 700 30 Ostrava-Hrabůvka		<b>STAVBA:</b> k.ú. Hrabůvka, parcela č. 864 <b>OPRAVA SOCIÁLNÍCH ZAŘÍZENÍ VČ. ROZVODŮ V ZŠ PROVAZNICKÁ 64, OSTRAVA-HRABŮVKA</b>
		<b>DATUM:</b> 12/2021		
		<b>FORMÁT:</b> A2		
		<b>STUPEŇ:</b> DSP		
		<b>ČÍSLO PARRÉ:</b>		<b>ČÍSLO VÝKRESU:</b>
		<b>ČÁST:</b> D.1.4.1 TECHNICKÁ PROSTŘEDÍ STAVEB - VYTÁPĚNÍ		
		<b>OBSAH VÝKRESU:</b> PŮDORYS 1.NP - VÝŘEZ 3		
		<b>MĚŘITKO</b> 1:50		