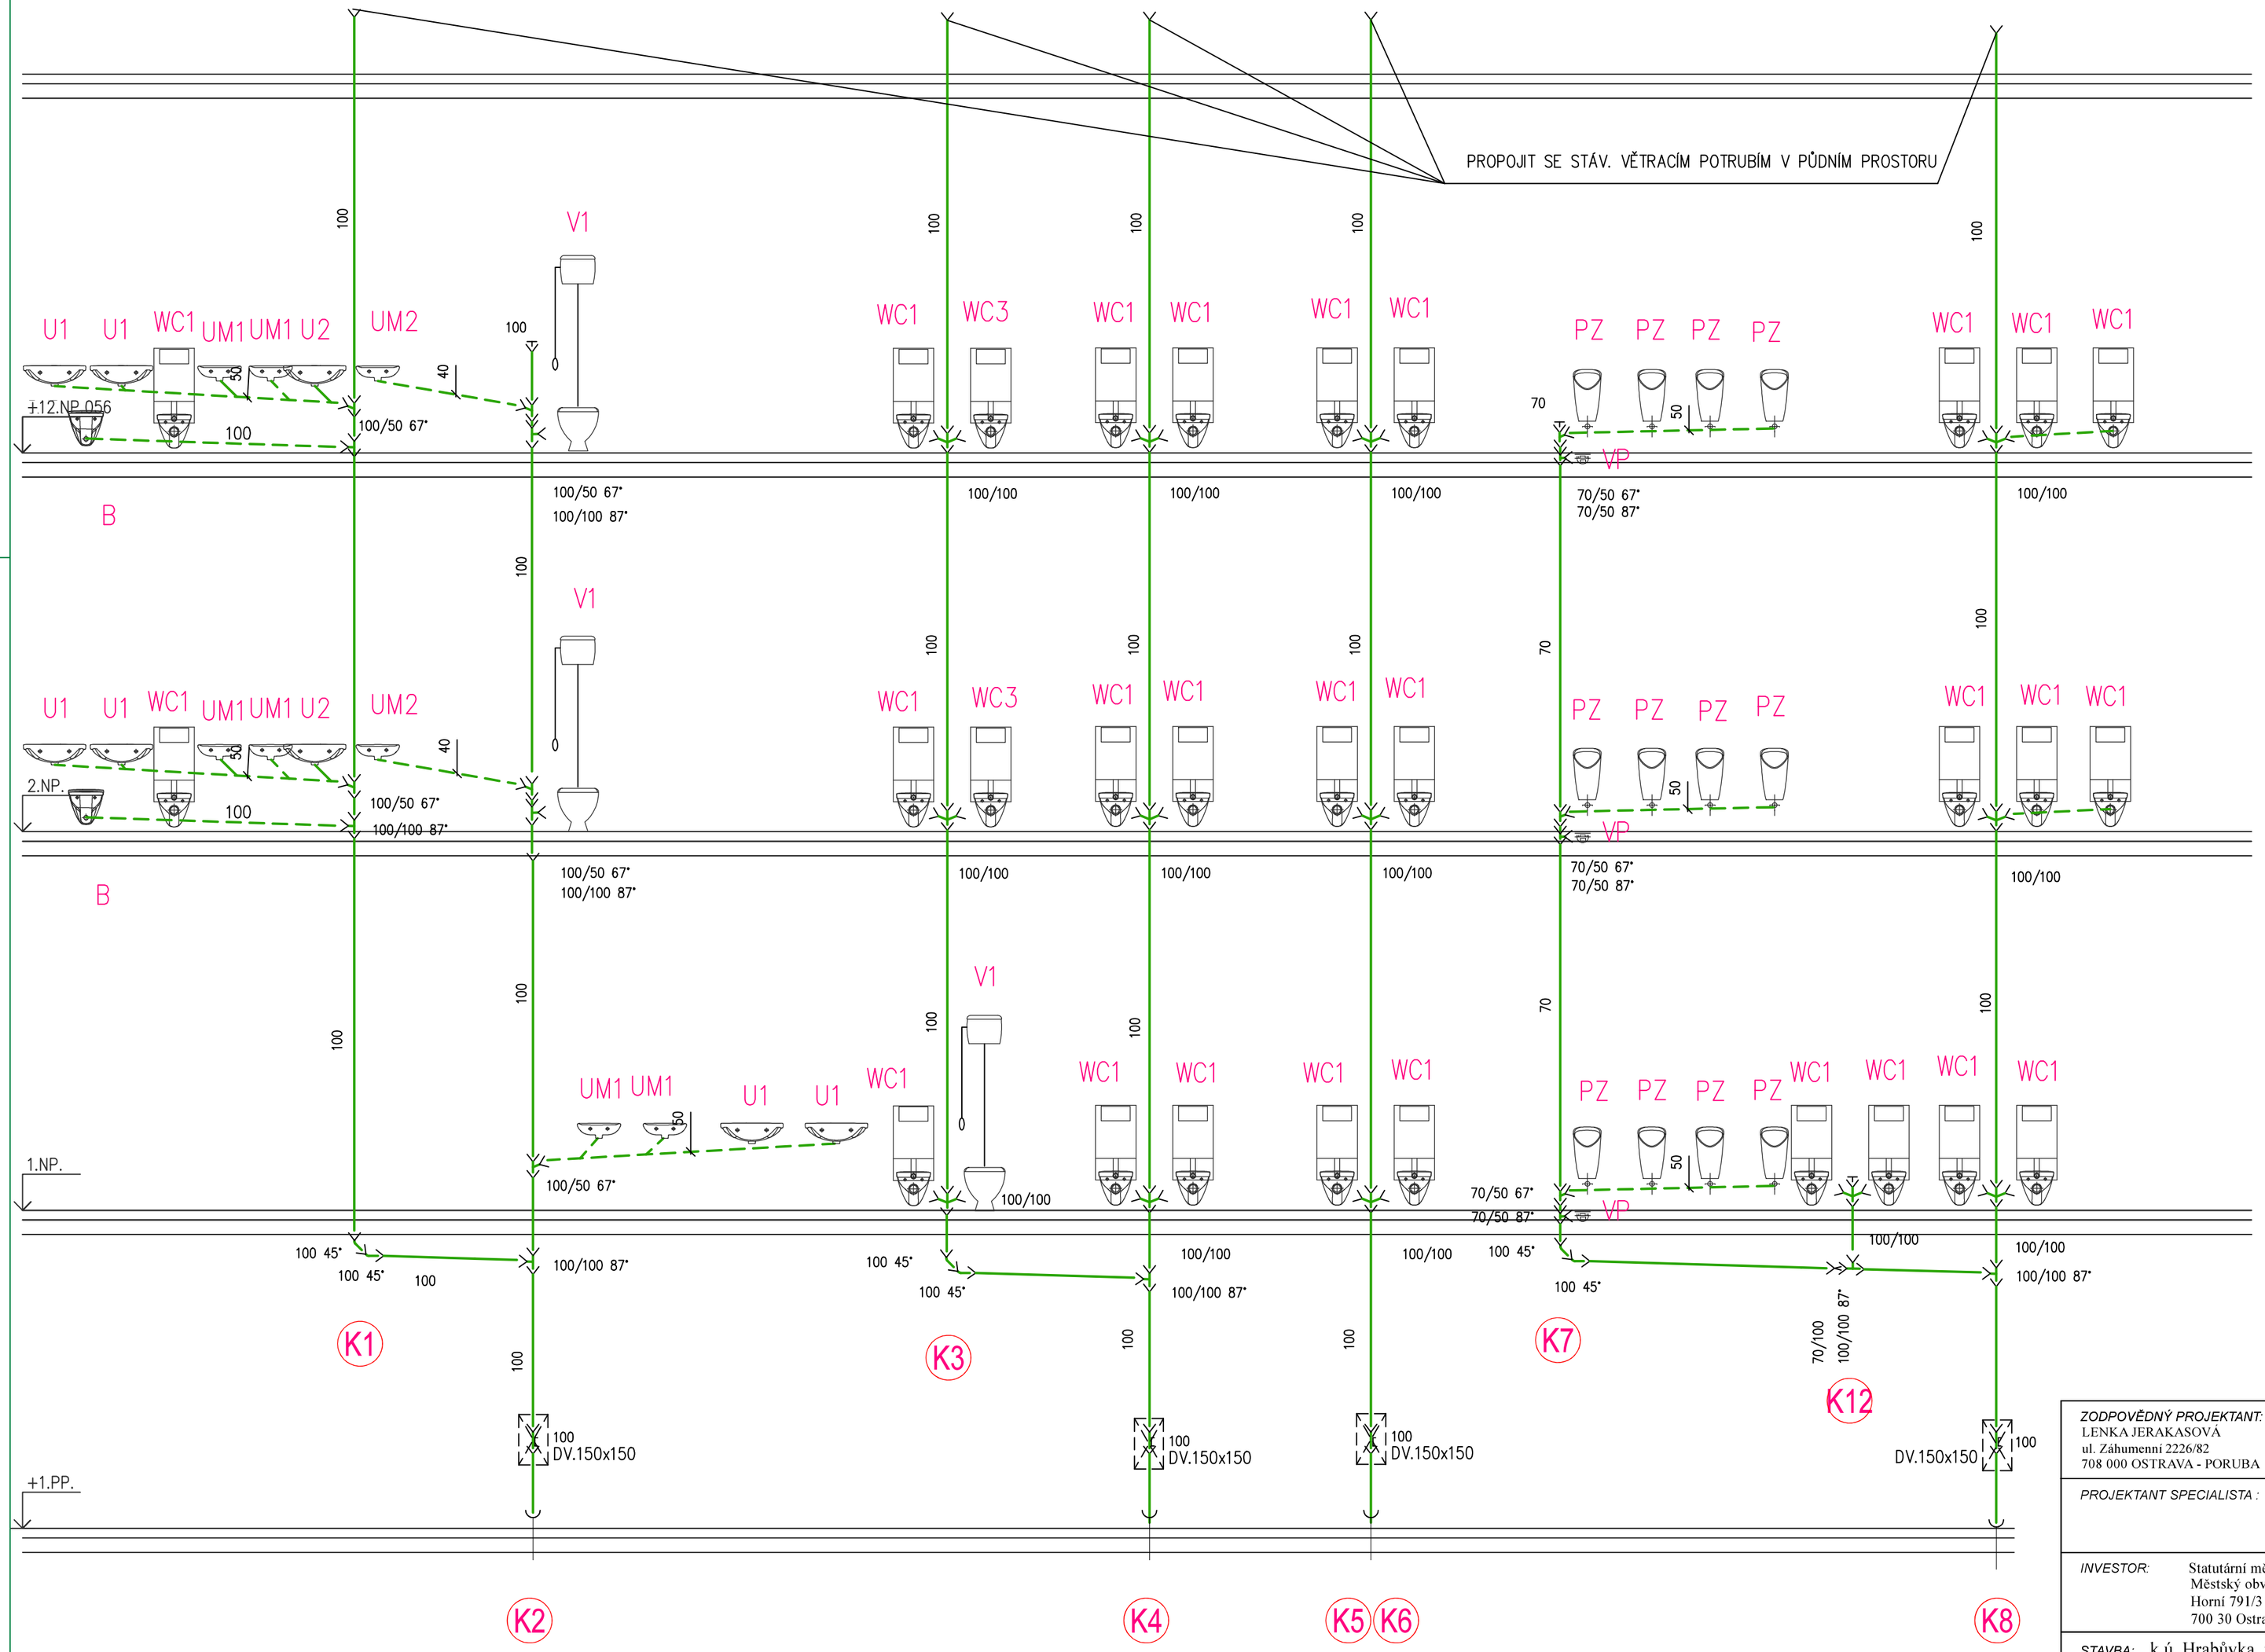

ZODPOVĚDNÝ PROJEKTANT: LENKA JERAKASOVÁ ul. Záhumenní 2226/82 708 000 OSTRAVA - PORUBA	TEL: 603 767 309 E-MAIL: jerakasova@volny.cz IČO: 633 07 111, ČKAIT 1103467
PROJEKTANT SPECIALISTA : LENKA JERAKASOVÁ	
INVESTOR: Statutární město Ostrava Městský obvod Ostrava-Jih Horní 791/3 700 30 Ostrava-Hrabůvka	
STAVBA: k.ú. Hrabůvka, parcela č. 864 OPRAVA SOCIÁLNÍCH ZAŘÍZENÍ VČ. ROZVODŮ V ZŠ PROVAZNICKÁ 64, OSTRAVA-HRABŮVKA	*DATUM:* 12/2021 *FORMÁT:* A2 *STUPEŇ:* DSP
OBJEKT:	*ČÍSLO PARÉ:*
ČÁST: D.1.4. TECHNIKA PROSTŘEDÍ STAVEB- ZDRAVOTECHNICKÉ INSTALACE	
OBSAH VÝKRESU: SCHÉMA KANALIZACE I.	*MĚŘÍTKO* 1:50 *ČÍSLO VÝKRESU:* 410