


PROPOJIT SE STÁV. VĚTRACÍM POTRUBÍM V PŮDNÍM PROSTORU

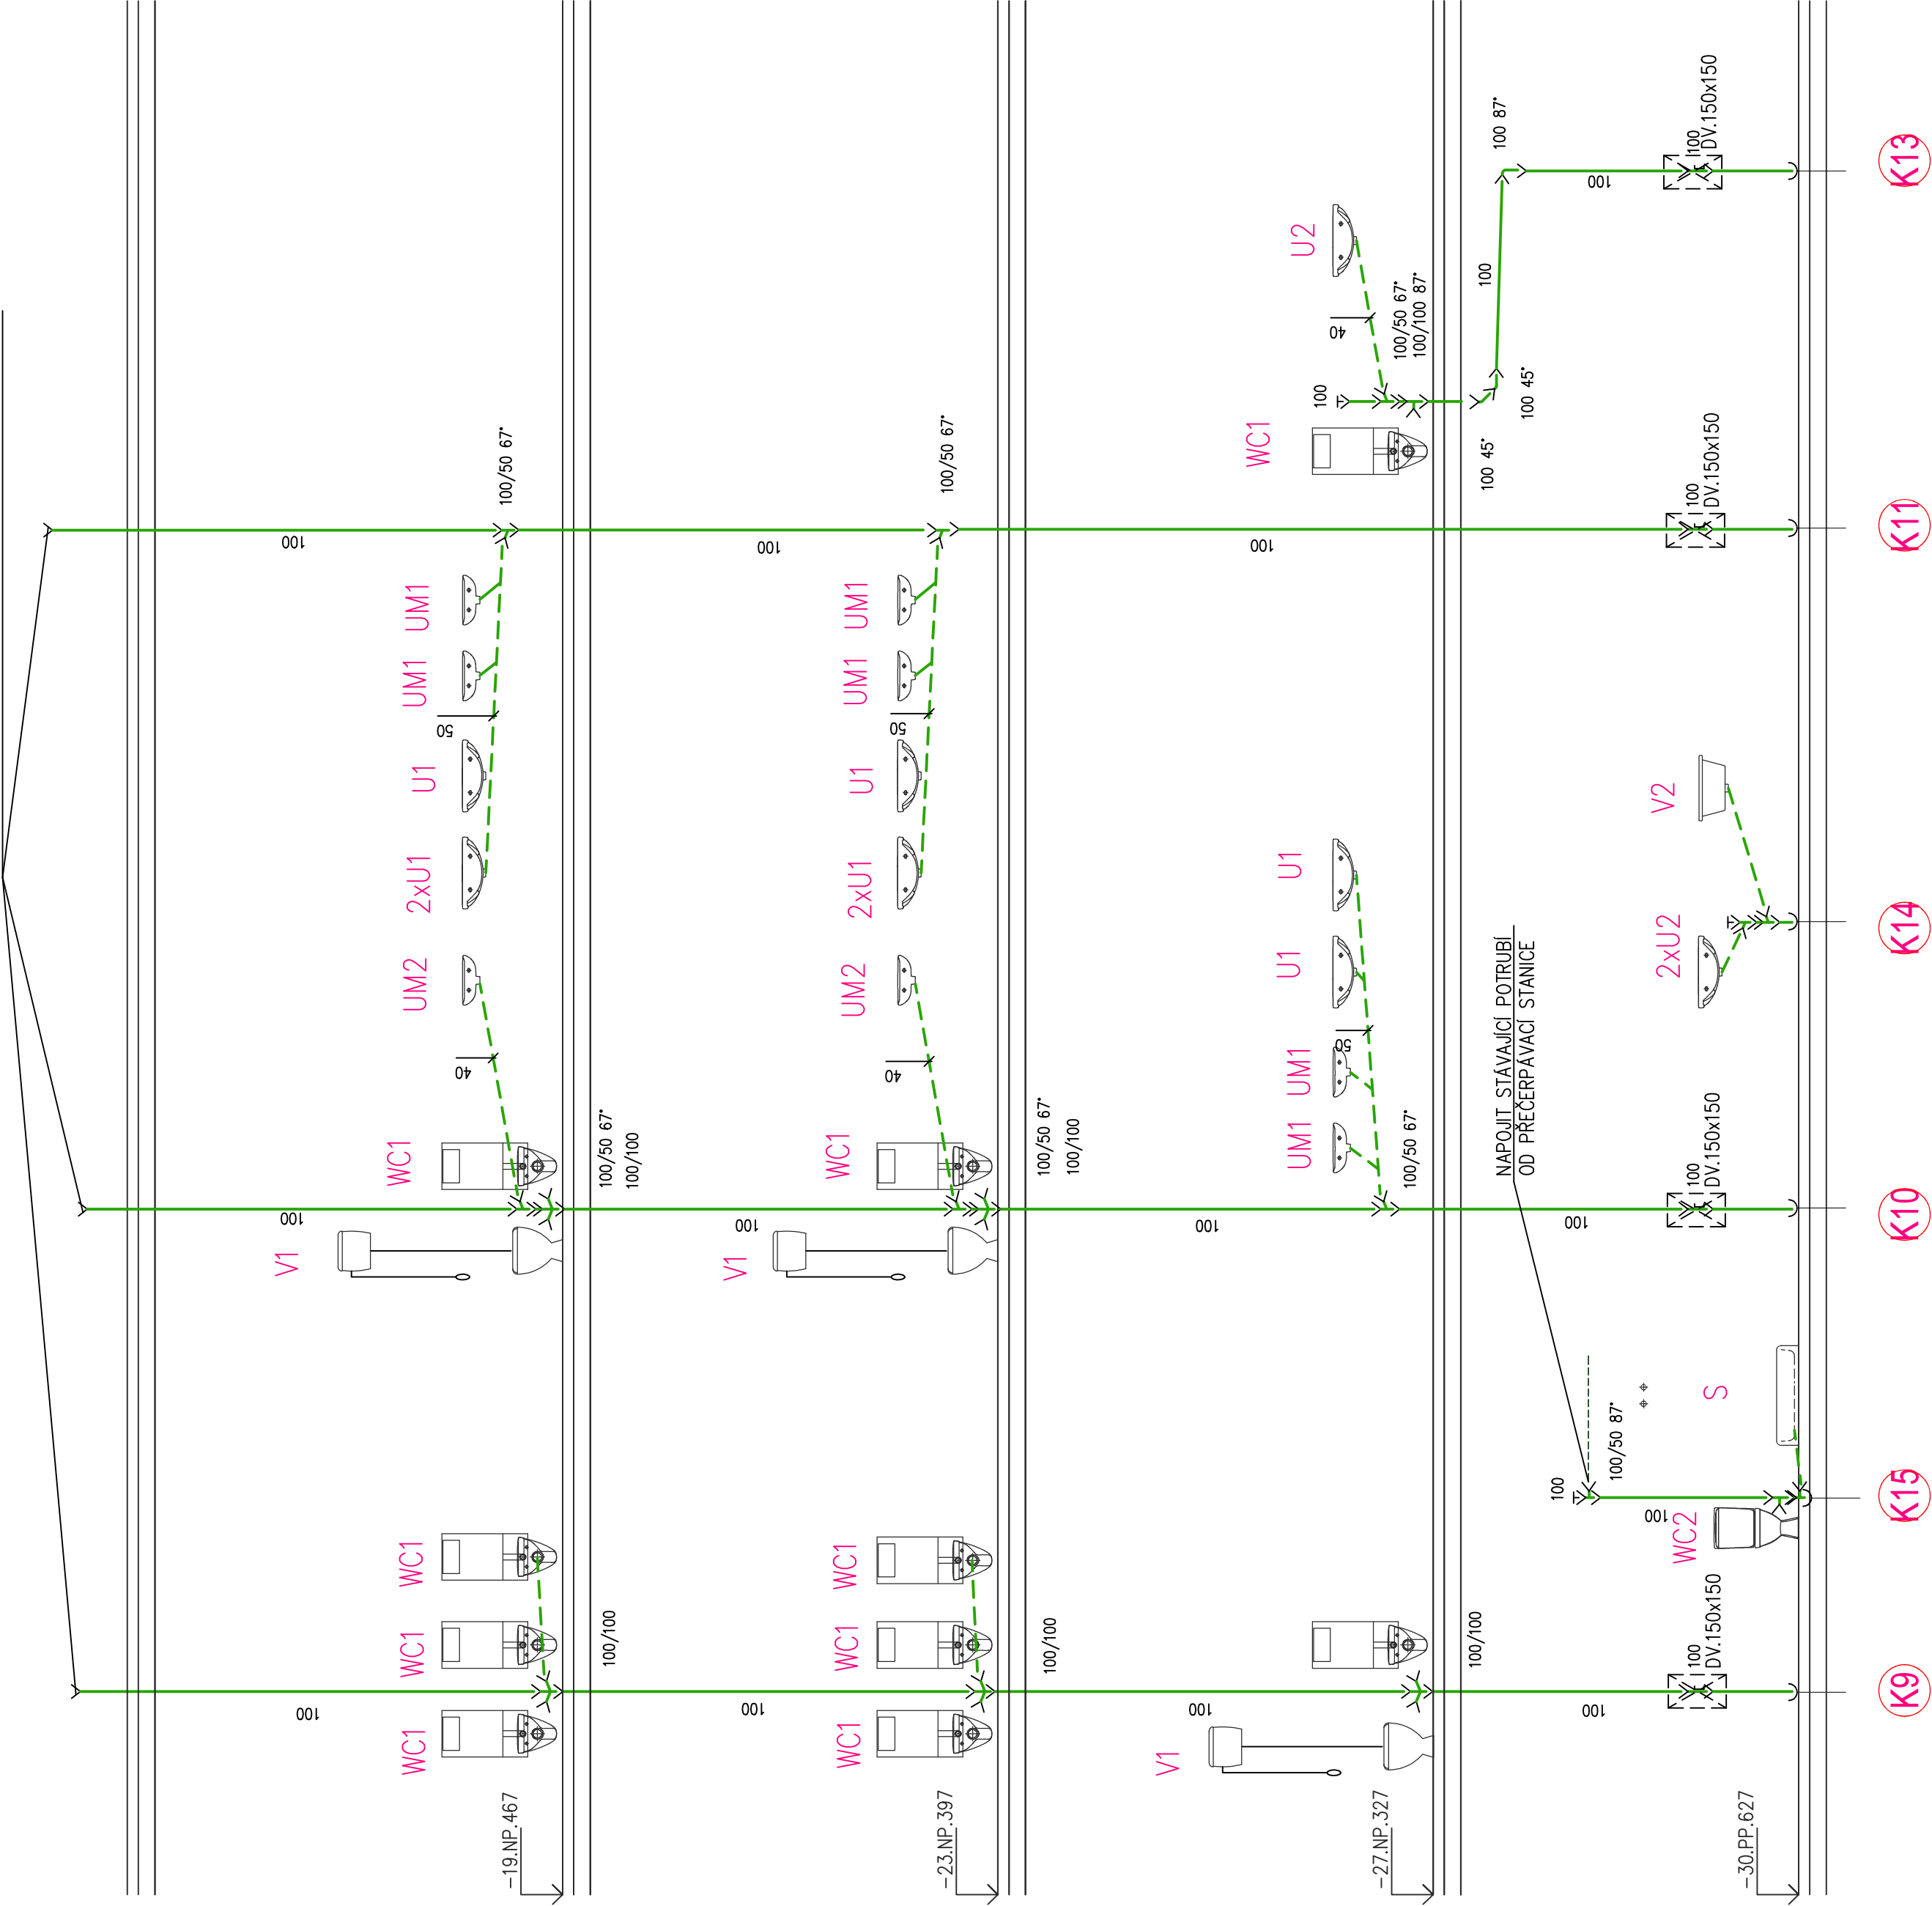

LEGENDA POTRUBÍ

- POTRUBÍ PVC, PP KANALIZAČNÍ – SPLAŠKOVÁ KANALIZACE
- POTRUBÍ STUDENÉ VODY PPR PN 16, PN 20
- POTRUBÍ TEPLÉ VODY PPR PN 16, PN 20
- POTRUBÍ CÍRKULACE TEPLÉ VODY PPR PN 16, PN 20
- STÁVAJÍCÍ ROZVOD POŽÁRNÍ VODY
- POTRUBÍ UPRAVENÉ VODY PPR PN 16

LEGENDA ZAŘÍZOVACÍCH PŘEDMĚTŮ

- WC1 KLOZET KERAMICKÝ ZÁVĚSNÝ S DUROPLASTOVÝM SEDÁTKEM A PŘEDSTĚNOVÝM SYSTÉMEM
- WC2 KLOZET KOMBI KERAMICKÝ S ODPADEM ZADNÍM, S DUROPLASTOVÝM SEDÁTKEM A ROHOVÝM VENTILEM
- WC3 KLOZET KERAMICKÝ ZÁVĚSNÝ + BIDET 2v1 S DUROPLASTOVÝM SEDÁTKEM A PŘEDSTĚNOVÝM SYSTÉMEM
- U1 UMÝVADLO KERAMICKÉ 550x420mm ,SE ZÁPACHOVOU UZÁVĚRKOU UMÝVADLOVOU, A VENTILEM UMÝVADLOVÝM STOJÁNKOVÝM
- U2 UMÝVADLO KERAMICKÉ 550x420mm ,SE ZÁPACHOVOU UZÁVĚRKOU UMÝVADLOVOU, A BATERII UMÝVADLOVOU STOJÁNKOVOU
- UM1 UMÝVATKO KERAMICKÉ 450x370mm ,SE ZÁPACHOVOU UZÁVĚRKOU UMÝVADLOVOU, A VENTILEM UMÝVADLOVÝM STOJÁNKOVÝM
- UM2 UMÝVATKO KERAMICKÉ ROHOVÉ 450x460mm ,SE ZÁPACHOVOU UZÁVĚRKOU UMÝVADLOVOU, A BATERII UMÝVADLOVOU STOJÁNKOVOU
- S VANIČKA SPRCHOVÁ 900x900 + 1x SPRCHOVÉ DVEŘE 900, SE ZÁPACHOVOU UZÁVĚRKOU SPRCHOVOUOU A BATERII SPRCHOVOU NÁSTĚNOU+SPRCHOVÝ SET
- PZ PISOÁR KERAMICKÝ 305x340mm S RADAROVÝM SPLACHOVÁNÍM – BATERIOVÉ NAPÁJENÍ–KOMPLET
- V1 VÝLEVKA KERAMICKÁ S MŘÍŽKOU A SPLACHOVACÍ NÁDRŽÍ VYSOKOPOLOŽENOU A BATERII DŘEZOVOU NÁSTĚNOU 300mm
- V2 VÝLEVKA NÁSTĚNNÁ PLASTOVÁ 305x340mm, ZE TÁPACHOVOU UZÁVĚRKOU DŘEZOVOU A BATERII DŘEZOVOU NÁSTĚNOU
- VP PODLAHOVÁ VPUST DN 50
- B BIDET ZÁVĚSNÝ S PŘEDSTĚNOVÝM SYSTÉMEM, ZÁPACHOVOU UZÁVĚRKOU A BATERII STOJÁNKOVOU BIDETOVOU

<div>ZODPOVĚDNÝ PROJEKTANT: LENKA JERAKASOVÁ ul. Záhumenní 2226/82 708 000 OSTRAVA - PORUBA</div> <div>TEL: 603 767 309 E-MAIL: jerakasova@volny.cz IČO: 633 07 111, ČKAIT 1103467</div>		PROJEKTANT SPECIALISTA : LENKA JERAKASOVÁ	
		INVESTOR: Statutární město Ostrava Městský obvod Ostrava-Jih Horní 791/3 700 30 Ostrava-Hrabůvka	
		STAVBA: k.ú. Hrabůvka, parcela č. 864 OPRAVA SOCIÁLNÍCH ZAŘÍZENÍ VČ. ROZVODŮ V ZŠ PROVAZNICKÁ 64, OSTRAVA-HRABŮVKA	
		OBJEKT:	
ČÁST: D.1.4. TECHNIKA PROSTŘEDÍ STAVEB- ZDRAVOTECHNICKÉ INSTALACE		ČÍSLO PÁŘE: <div></div>	DATUM: 12/2021
OBSAH VÝKRESU:			FORMÁT: A2
SCHÉMA KANALIZACE II.		MĚŘÍTKO 1:50	STUPEŇ: DSP <div></div>
		ČÍSLO VÝKRESU: 411	