


01

22-060080-60
W/RS15/TSH/4

22-060100-60
W/RS15/TSH/4

22-060100-60
W/RS15/TSH/4

02

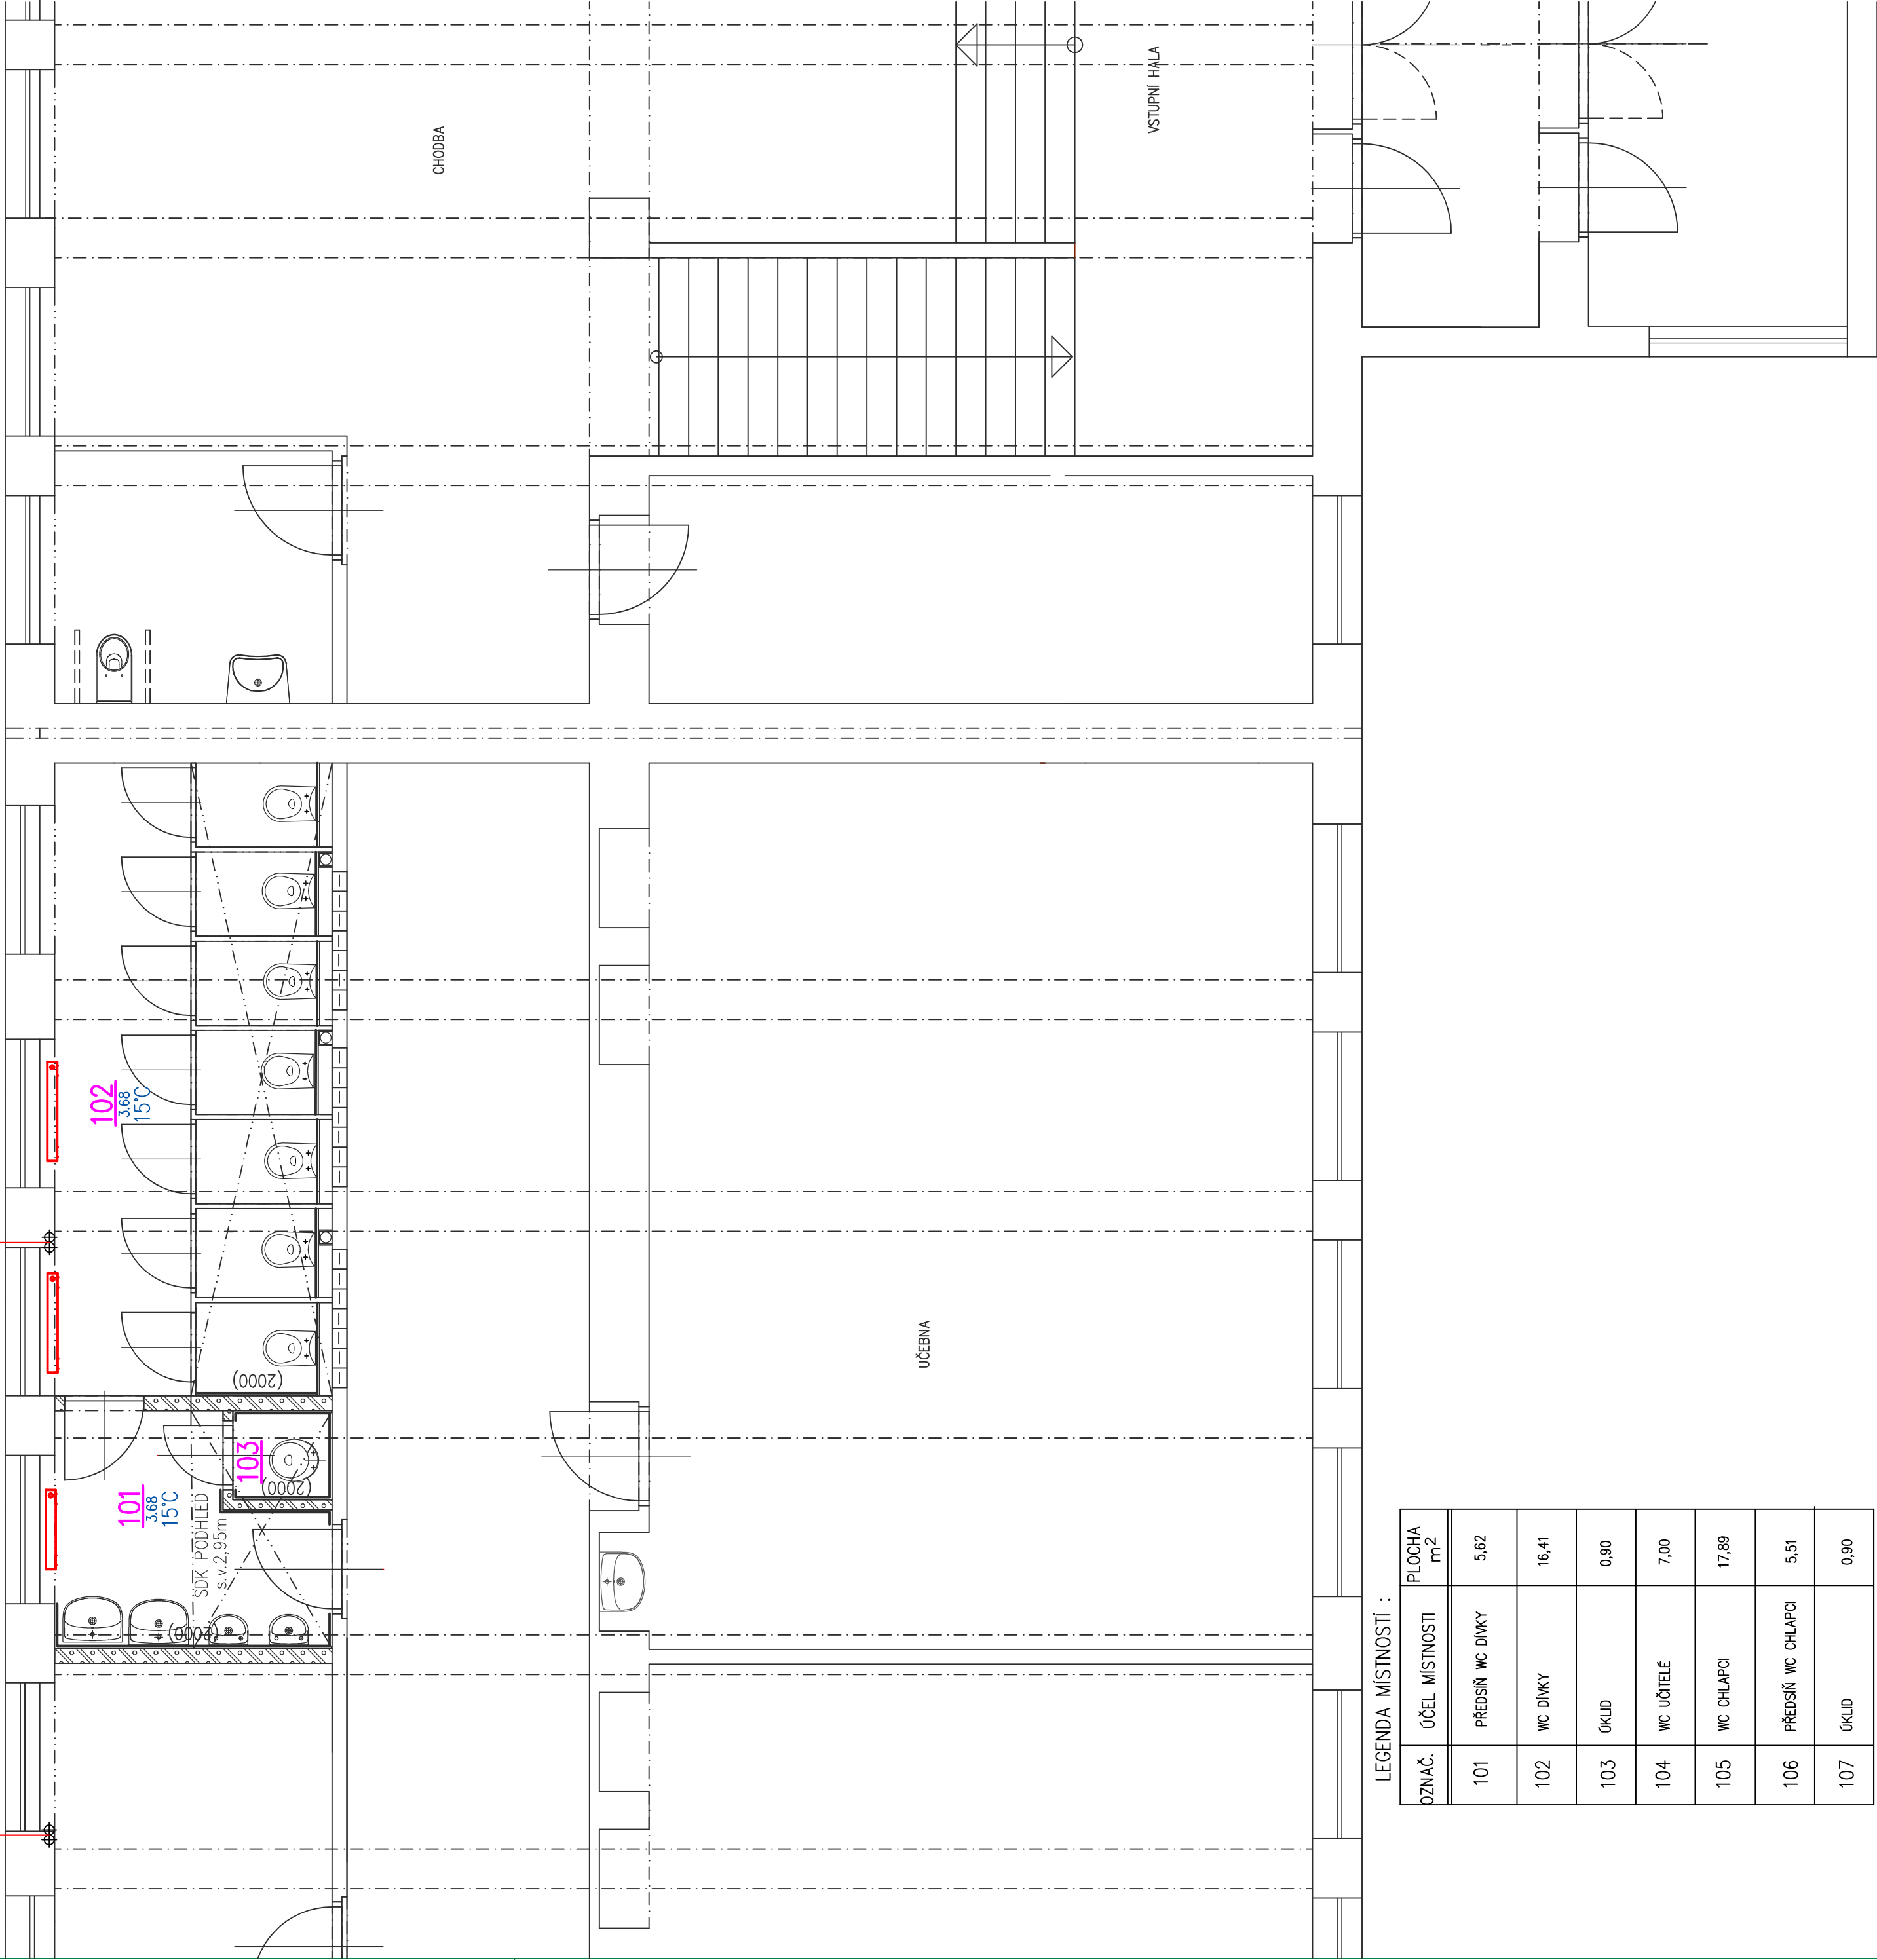

LEGENDA MÍSTNOSTÍ :

OZNAČ.	ÚČEL MÍSTNOSTI	PLOCHA m ²
101	PŘEDŠÍ WC DÍVKY	5,62
102	WC DÍVKY	16,41
103	ÚKLID	0,90
104	WC UČITELE	7,00
105	WC CHLAPCI	17,89
106	PŘEDŠÍ WC CHLAPCI	5,51
107	ÚKLID	0,90

ZODPOVĚDNÝ PROJEKTANT: LENKA JERAKASOVÁ ul. Zahumění 2226/82 708 000 OSTRAVA - PORUBA	TEL: 603 767 309 E-MAIL: jerakasova@volny.cz IČO: 633 07 111, ČKAIT 1103467	<div></div>
	PROJEKTANT SPECIALISTA : LENKA JERAKASOVÁ ul. Zahumění 2226/82 708 000 OSTRAVA - PORUBA	
	INVESTOR: Statutární město Ostrava Městský obvod Ostrava-Jih Horní 791/3 700 30 Ostrava-Hrabůvka	
	STAVBA: k.ú. Hrabůvka, parcela č. 864 OPRAVA SOCIÁLNÍCH ZAŘÍZENÍ VČ. ROZVODŮ V ZŠ PROVAZNICKÁ 64, OSTRAVA-HRABŮVKA	
OBJEKT:		ČÍSLO PARÉ: <div></div>
ČÁST: D.1.4.1 TECHNIKA PROSTŘEDÍ STAVEB - VYTÁPĚNÍ		
OBSAH VÝKRESU: PŮDORYS 1.NP - VÝŘEZ 2		MĚŘITKO 1:50
		ČÍSLO VÝKRESU: 302