

DRUH POVRCHU ÚZEMÍ
KATASTRÁLNÍ ÚZEMÍ

PODÉLNÝ PROFIL
M 1:100

SKLONOVÉ POMĚRY

NIVELETA

KLOPENÍ

KÓTY NAVRHOVANÉ NIVELETY

KÓTY STÁVAJÍCÍHO TERÉNU


SROVNÁVACÍ ROVINA 205,00m

STANIČENÍ

VZDÁLENOST PŘÍČNÝCH ŘEZŮ

SMĚROVÉ POMĚRY

TERÉN
Zábřeh nad Odrou

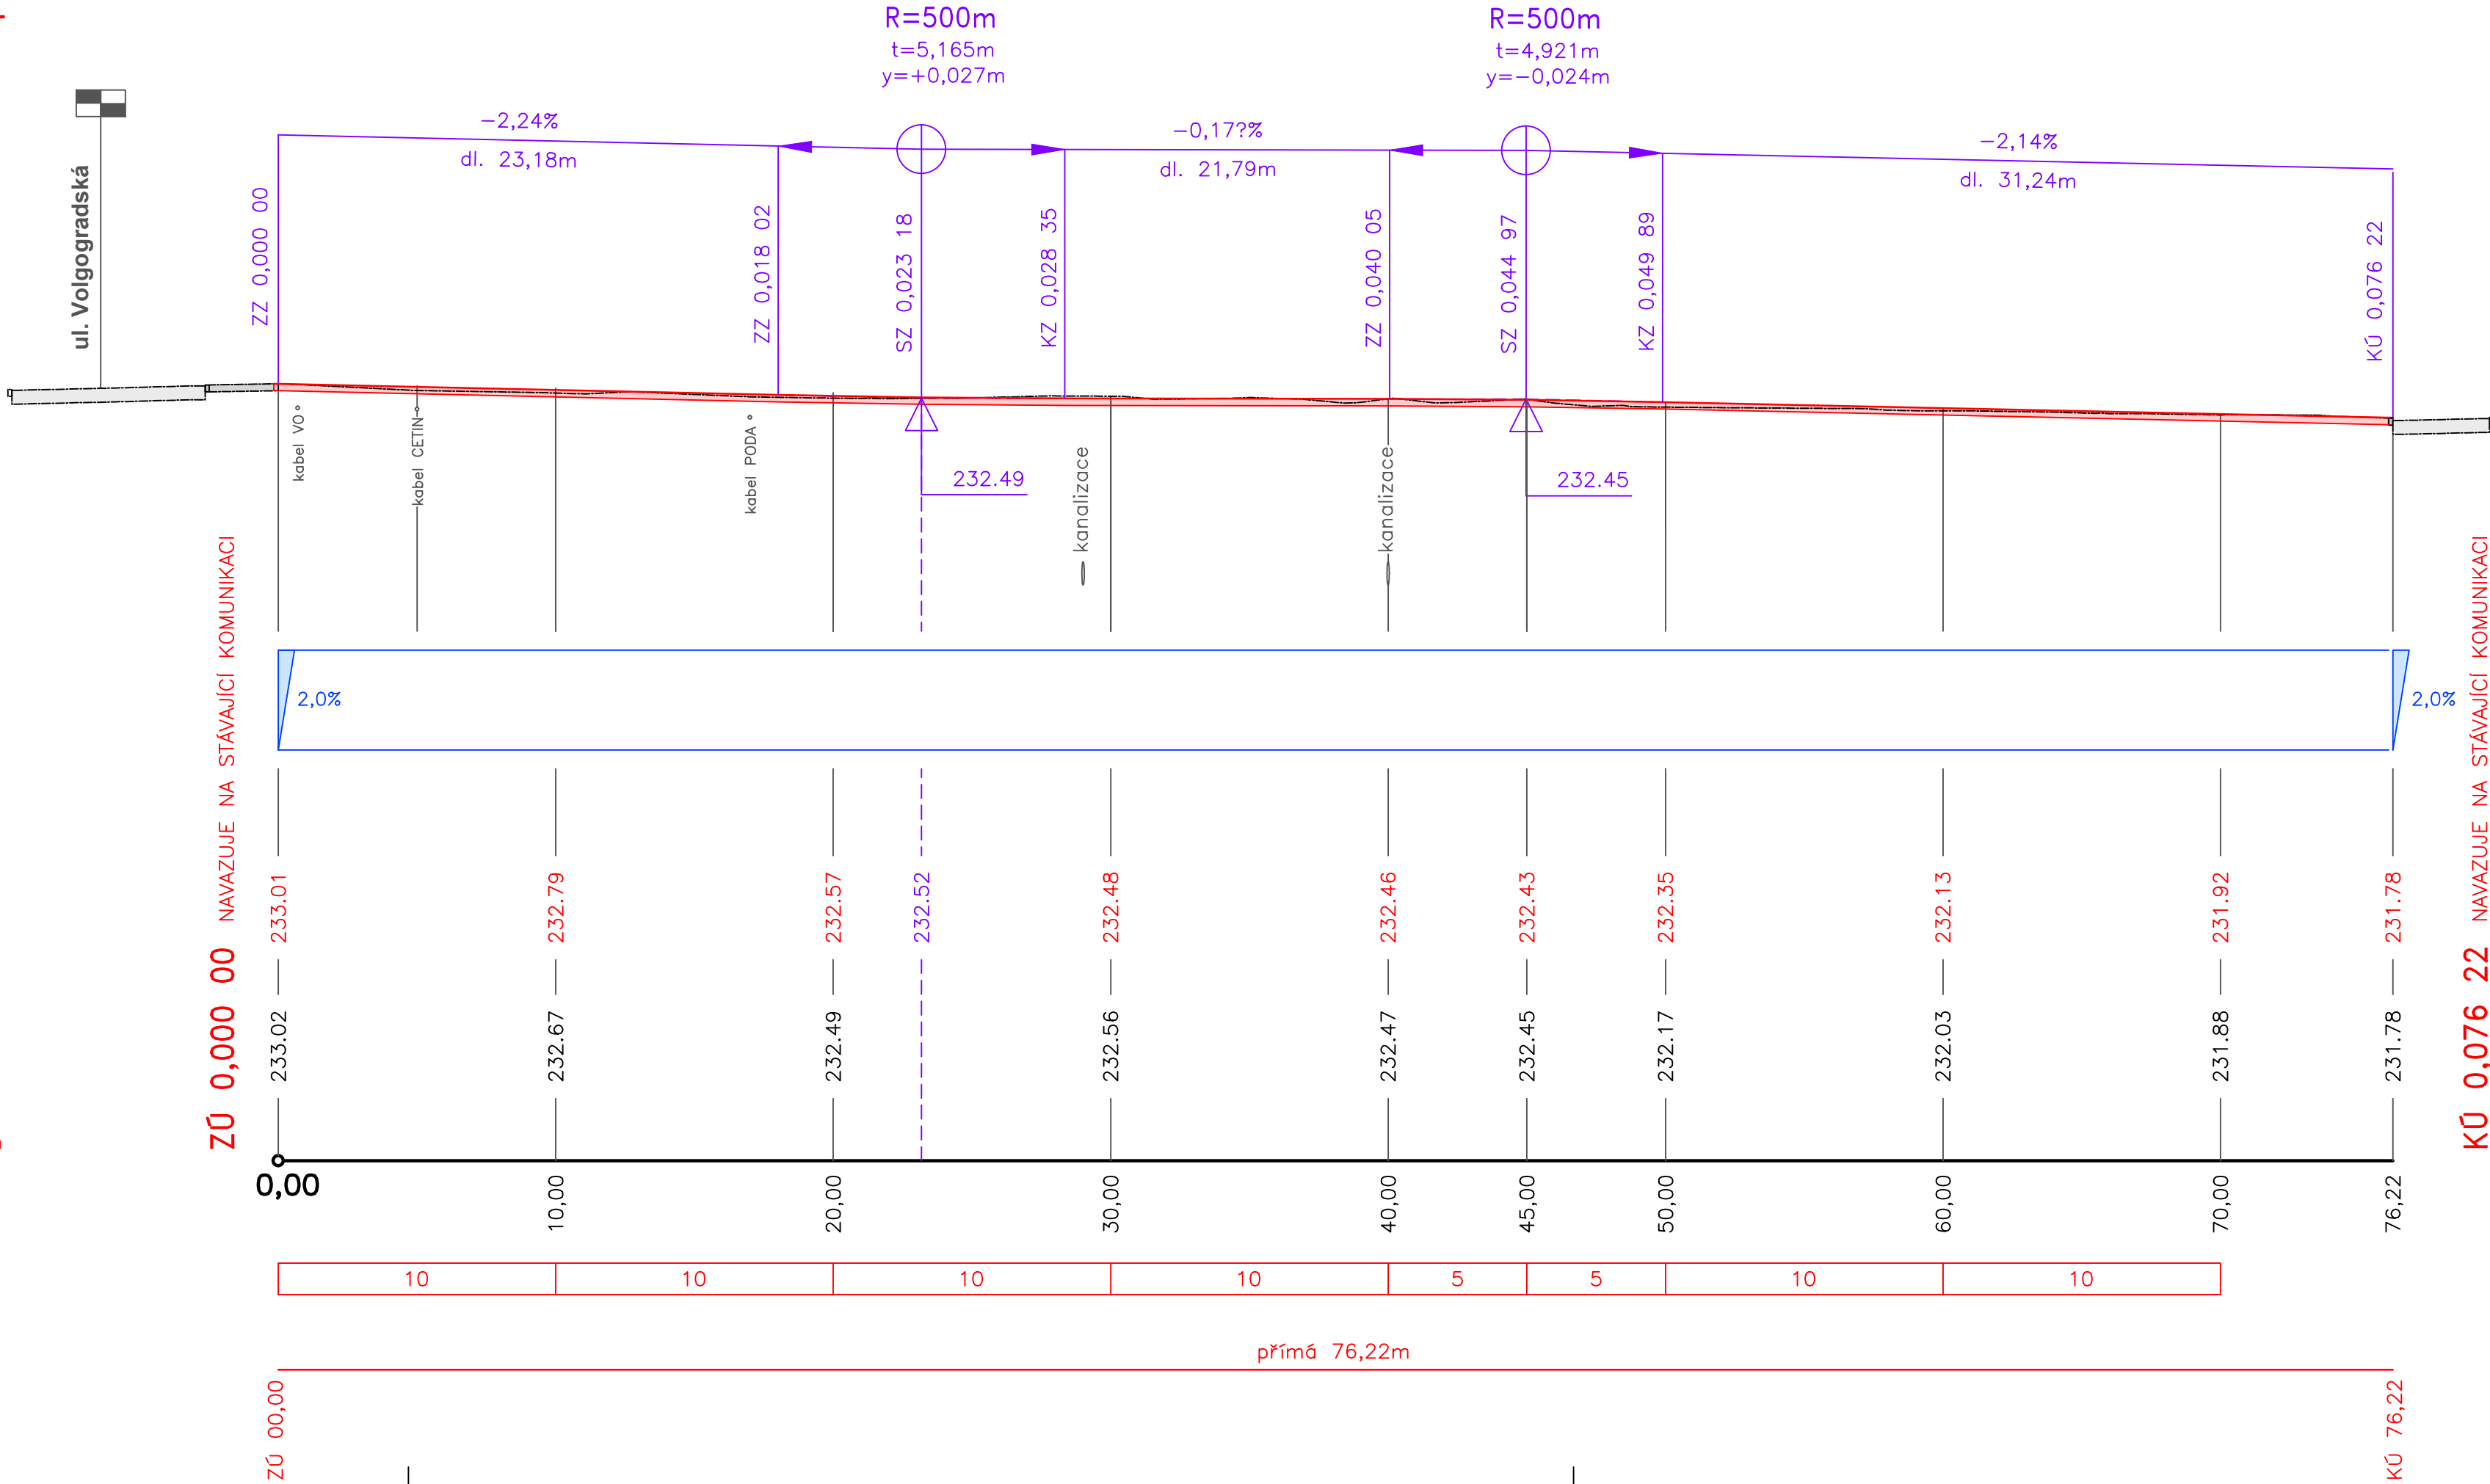

LEGENDA:

- stávající konstrukce vozovky - asfalt
- stávající konstrukce chodníku - zámková dlažba
- nová konstrukce vozovky chodníku - zámková dlažba

VÝŠKOVÝ SYSTÉM BpV

ZODPOVĚDNÝ PROJEKTANT		Ing. Macháčková		Macháčková		STUPEŇ	DPS
KRAJ	MORAVSKOSLEZSKÝ	OBEC	OSTRAVA			DATUM	11/2022
INVESTOR	STATUTÁRNÍ MĚSTO OSTRAVA, Městský obvod Ostrava - Jih					MĚŘITKO	1:200
AKCE <div>HRAVÁ CESTIČKA DO ŠKOLY A ŠKOLKY</div>						FORMÁT	4xA4
						ZAK.ČÍSLO	2007
						ČÁST DOKUMENTACE D	
VÝKRES PODÉLNÝ PROFIL						PŘÍLOHA 2	SOUPRAVA