

LEGENDA SÍTÍ - stávající

- VN KABEL V ČEZ DISTRIBUTUCE
- NN KABEL V ČEZ ICT Services-Telco
- NN KABEL V ČEZ DISTRIBUTUCE
- VEREJNÉ OSVĚTLENÍ-nadzemní vedení
- TELEKOMUNIKAČNÍ KABEL-CEITN-nadzemní vedení
- TELEKOMUNIKAČNÍ KABEL-CEITN-nadzemní vedení
- SDĚLOVACÍ KABEL-PODA
- SDĚLOVACÍ KABEL-LIPC
- KANALIZACE-OIVAK
- NTL PL.NI RWE-GAS NET
- VODOVOD PODZEMNÍ-OIVAK

LEGENDA SÍTÍ - nové navrhované



- DEŠŤOVÁ KANALIZACE - DN150-31 8m DN200-7.8m
- NOVÁ KABELOVÁ TRASA VO-45,5m

LEGENDA ZNAČEK

- STÁVAJÍCÍ ZELEN - STROMY, KEŘE
- STÁVAJÍCÍ SVITIDLA
- STÁVAJÍCÍ DOPRAVNÍ ZNAČKY
- KATASTRÁLNÍ MAPA
- NOVÉ SVITIDLO-nový sošdar, výložník, svítidla přírubový sošdar nový výložník a svítidla
- NOVÁ VPUSŤ
- NOVÁ BETONOVÁ KANALIZAČNÍ ŠACHTA
- NOVÝ ODLUČOVAČ LEHKÝCH KAPALIN
- NOVÁ VSKOVACÍ ŠACHTA
- VODROVÉ DOPRAVNÍ ZNAČENÍ
- HRANICE STAVENIŠTĚ

LEGENDA OBJEKTŮ

- C 101 PARKOVIŠTĚ
- C 301 ODPODNĚNÍ PARKOVIŠTĚ
- C 401 VĚREJNÉ OSVĚTLENÍ PARKOVIŠTĚ

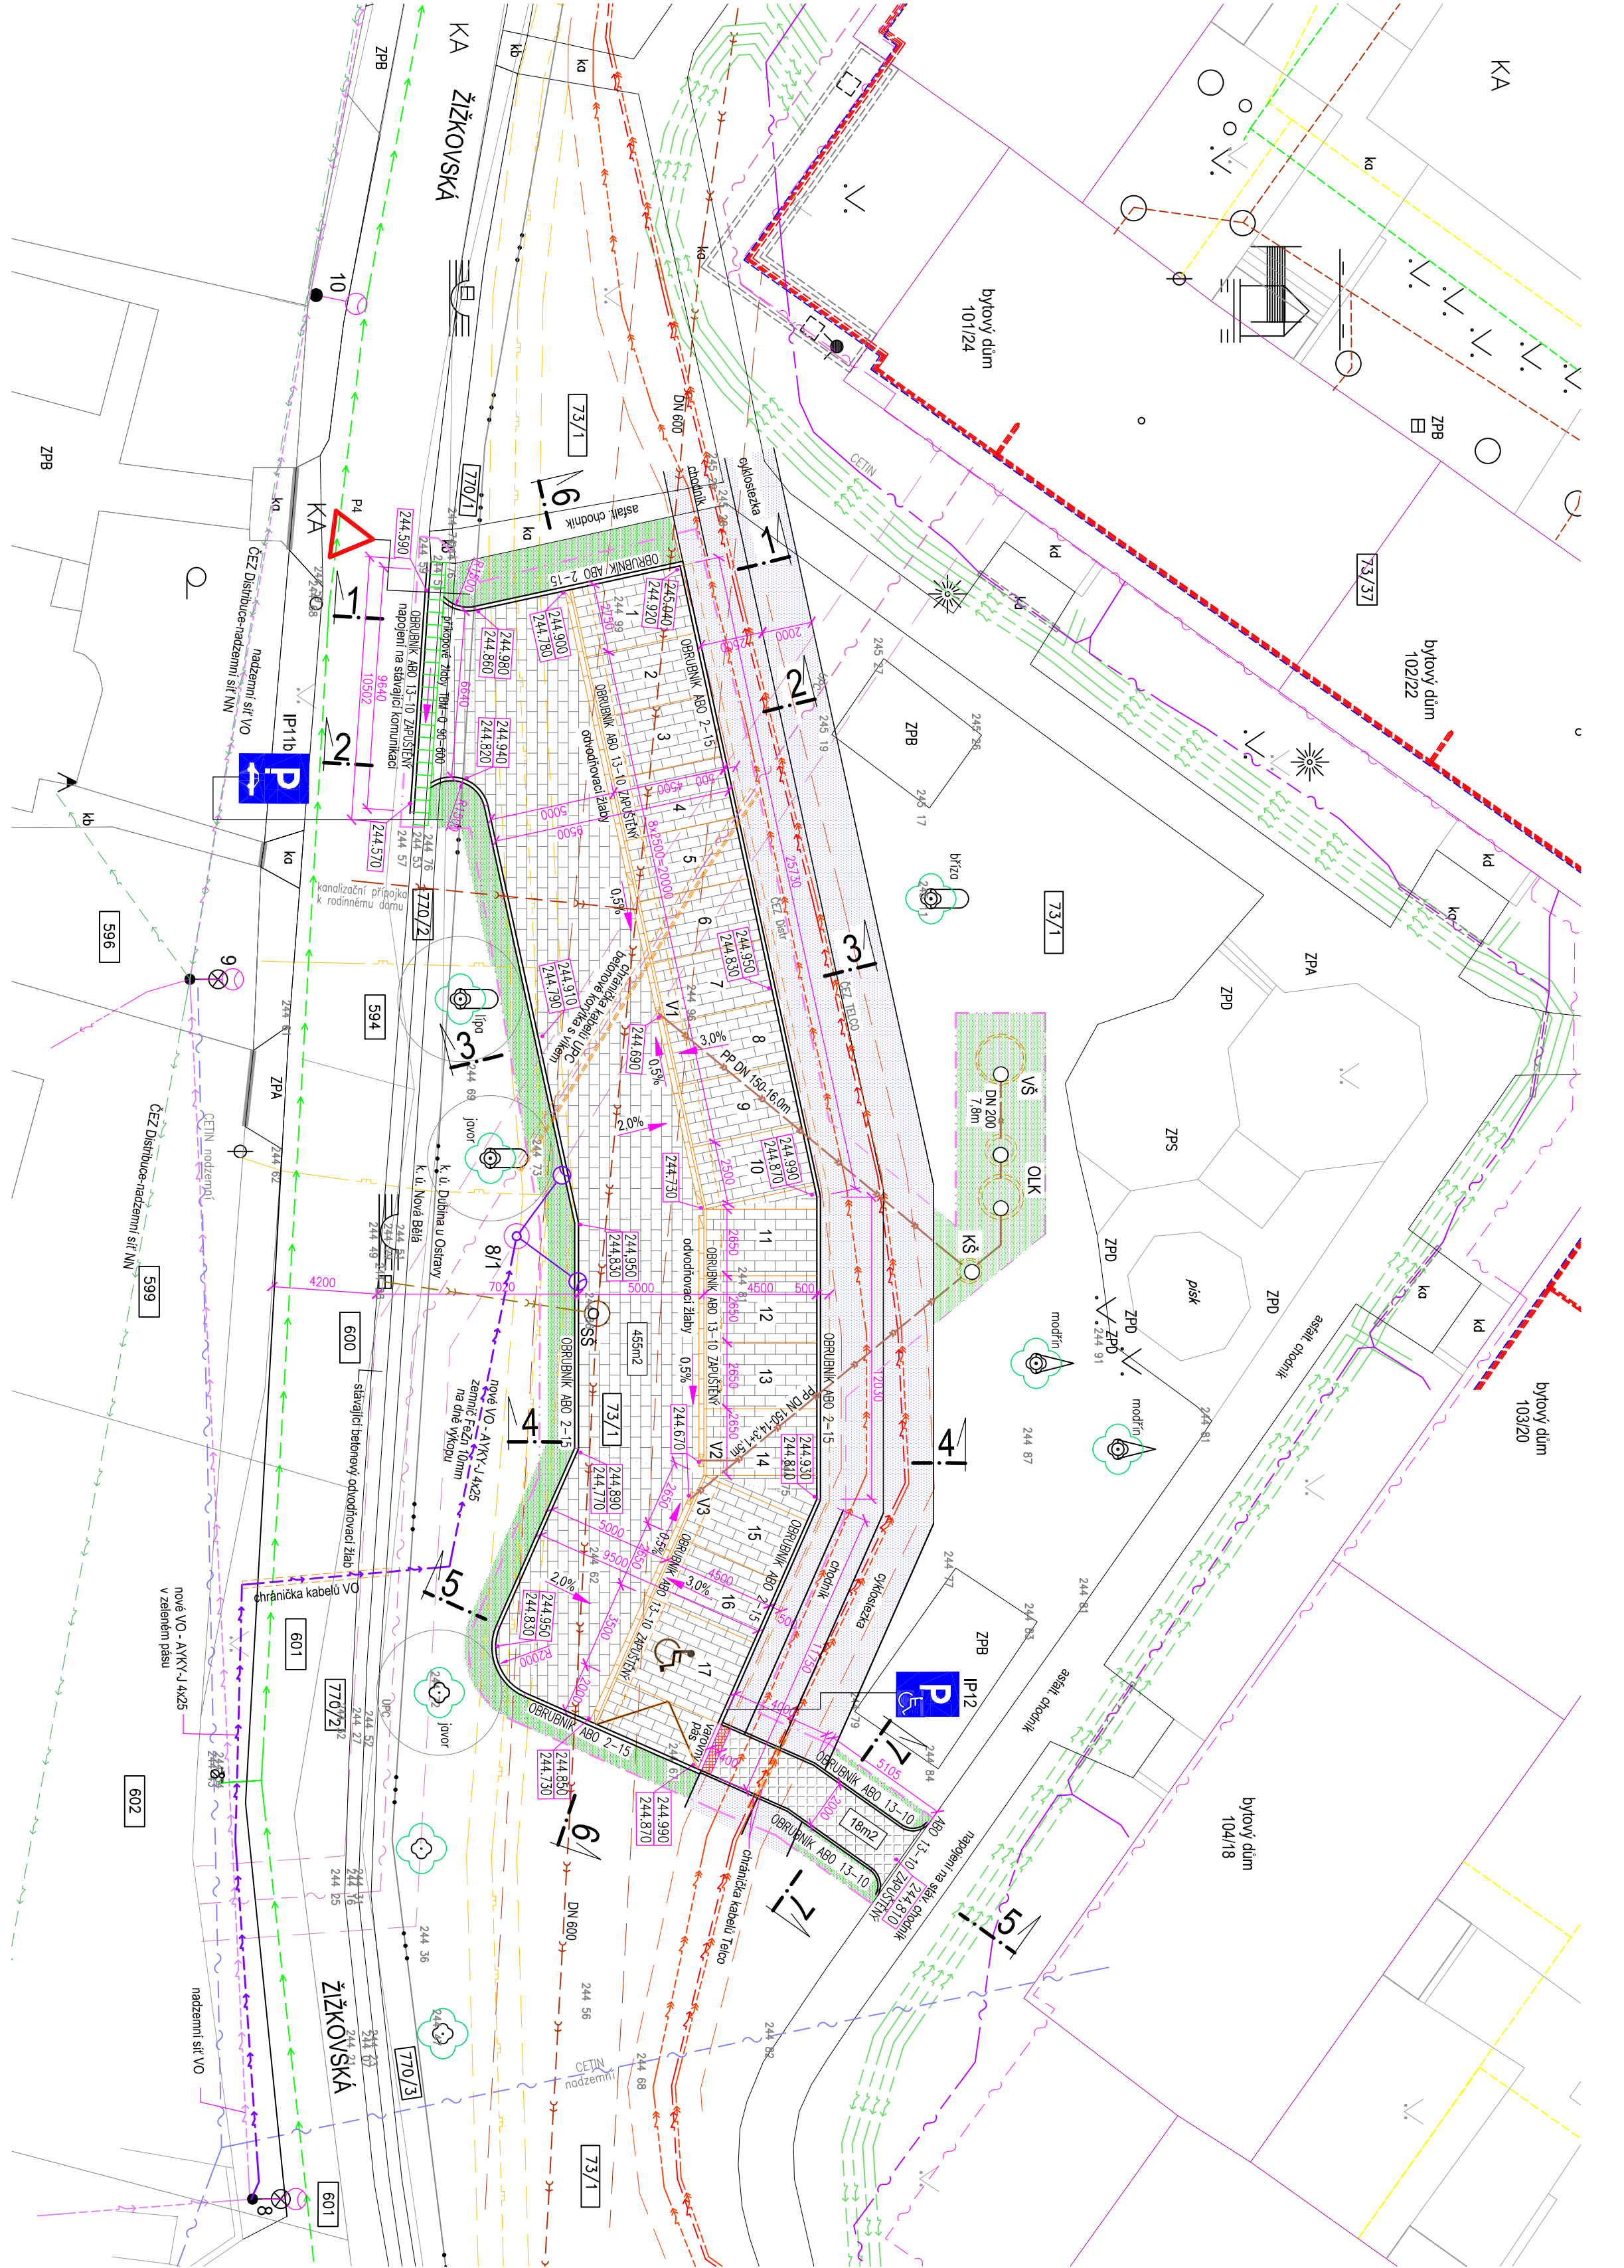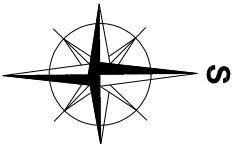

LEGENDA MATERIÁLŮ

- NOVÉ PŘÍSTUPOVÉ CHODNÍKY
- BETONOVÁ ZÁMKOVÁ DLÁŽBA TL 50mm
- NOVÉ PARKOVACÍ MÍSTO+JÍZDNÍ PÁS
- BETONOVÁ ZÁMKOVÁ DLÁŽBA TL 80mm
- NOVÉ ZATRAVNĚNÉ PLOCHY
- PLANOVANÁ TRASA CYKLOSTEZKY

POZNÁMKY

- POLOHA STÁVAJÍCÍCH INŽENÝRSKÝCH SÍTÍ JE NA VÝKRESE ZAKRESLENA ORIENTAČNĚ
- PŘED ZAHÁJENÍM STAVEBNÍCH PRACÍ NUTNO ZAJISTIT VYTVOŘENÍ VŠECH PODZEMNÍCH SÍTÍ SPRÁVNÍ SÍTÍ
- V PROSTORU PODZEMNÍCH SÍTÍ NUTNO PROVADELT VYKOPOVÉ PRÁCE RUČNĚ SE ZVYŠENOU OPATRNOSTÍ
- NOVÉ INŽENÝRSKÉ SÍTĚ UKLADAT DLE ČSN 73 6005 PROSTOROVÉ USPOŘÁDÁNÍ S
- UMÍSTĚNÍ SVISLEHO A VODOROVNÉHO DOPRAVNÍHO ZNAČENÍ DLE TP 66 A TP 133

DOPRAVNÍ ZNAČENÍ

- IP11b PARKOVIŠTĚ KOLNÍ STŘÁNÍ - 1ks
- IP12 VYHRAZENÉ PARKOVIŠTĚ SE SYMBOLEM č. 225 - 1ks
- P4 DEJ PŘEDNOST V JÍZDĚ - 1ks
- V10f VYHRAZENÉ PARKOVIŠTĚ SYMBOLE č. 225 - 1ks
- V12a ZÁKAZ STÁNÍ - 1ks

SITUACE PARKOVACÍCH PLOCH+DOPRAVNÍ ŘEŠENÍ		C 101 PARKOVIŠTĚ		Číslo výkresu		17006-D0F-007		0	
Název výkresu/Doplňující název		C 101 PARKOVIŠTĚ		Formát		A2/4A4		1	
Změna		Popis změny		Datum		Provedl		Schválil	
Součet dok.		C101		DPS		Ověřil		Schválil	
Výpracoval		Ing. NEVOVÁ		Investor		SMO MOB OSTRAVA-JIH			
Ověřil		Ing. ROBENEK		Objednatel		SMO MOB OSTRAVA-JIH			
Schválil		Ing. NEVOVÁ		Měřítko		1:200			
Datum		02/2020		Stavba/Část stavby		VYBUDOVÁNÍ PARKOVACÍCH STÁNÍ			
						dílčí část č.2-Wybudování parkovacích stání na ul. Žižkovská, p.p.č.73/1, k.ú.Děbice u Ostrovy			
						Promítnutí			
						Výkres je naším duševním a průmyslovým vlastnictvím			
						Revize			

