


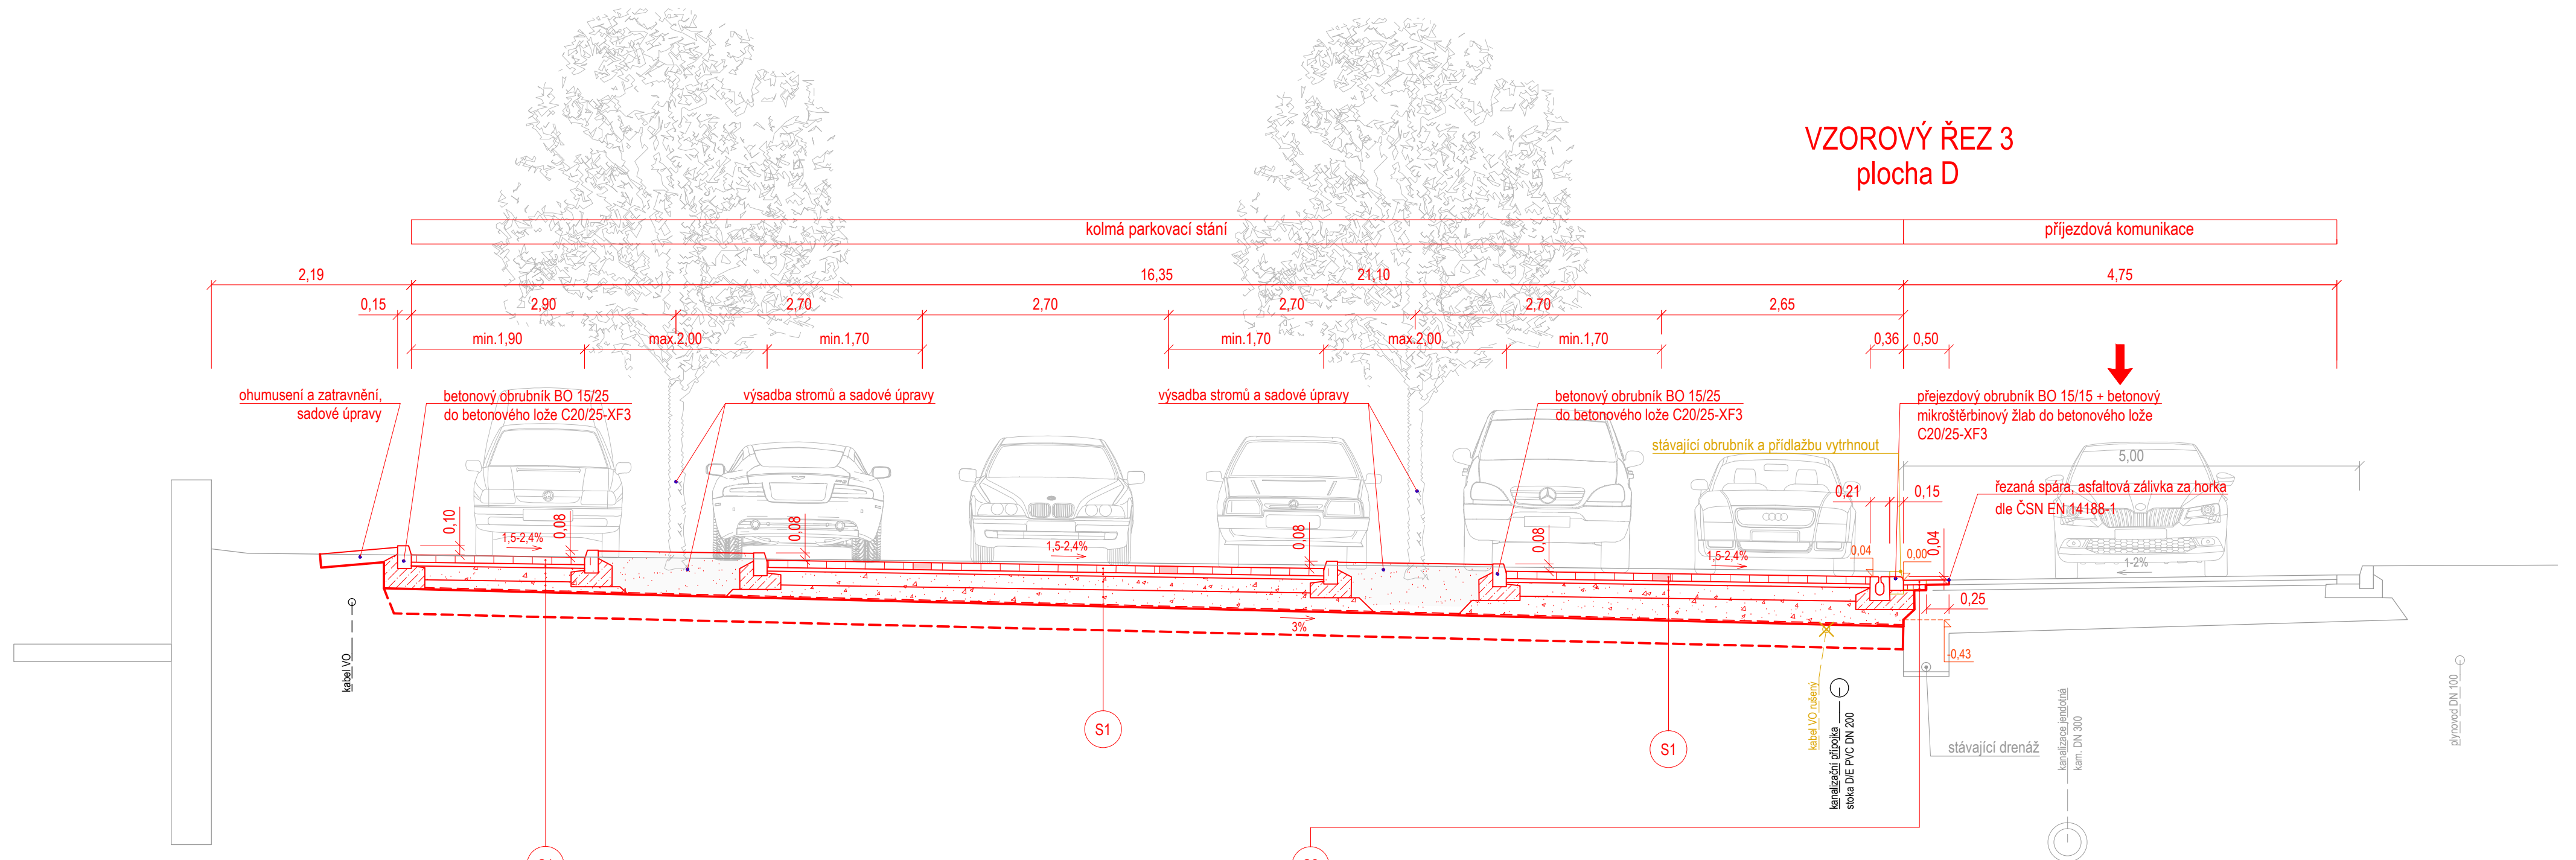


VZOROVÝ ŘEZ 3
plocha D



S1		PARKOVIŠTĚ - KONSTRUKCE D2-D-1-V-PII DLE TP 170			
	BETONOVÁ ZÁMKOVÁ DLAŽBA	DL.	80 mm	ČSN 73 6131; TP192	
	LOŽE Z KAMENNÉ DRTI fr.4-8 mm	L	40 mm	ČSN 73 6131; ČSN EN 13242+A2; TP192	↓ 100 MPa
	ŠTĚRKODRŤ 0-63	ŠD _A	150 mm	ČSN 73 6126-1	↓ 70 MPa
	ŠTĚRKODRŤ 0-63	ŠD _S min.	150 mm	ČSN 73 6126-1	
	SEPARAČNÍ GEOTEXTILIE		300 g/m ²		↓ 45 MPa
	CELKEM	Σ	420 mm		
	VÝMĚNNÁ VRSTVA ZE ŠTĚRKODRTI fr. 0-63 (přip.0/125) 300-500 mm				
	(V PŘÍPADĚ ÚNOSNOSTI PODLOŽÍ Edef.2 <45 MPa)				

S2	ASFALTOVÝ BETON PRO OBRUSNÉ VRSTVY	ACO 11+	50 mm	ČSN 73 6121
	SPOJOVACÍ POSTŘIK Z KATIONAKTIVNÍ EMULZE	PS-E	0,5 kg/m ²	ČSN 73 6129
	ASFALTOVÝ BETON PRO LOŽNÉ VRSTVY	ACL 16+	70 mm	ČSN 73 6121
	INFILTRAČNÍ POSTŘIK Z KATIONAKTIVNÍ EMULZE	PI-E	1,0 kg/m ²	ČSN 73 6129

Změna							
	Popis změny			Datum	Vypracoval	Přezkoumal	Schválil
TENTO MATERIÁL JE DUŠEVNÍM VLASTNICTVÍM PROJEKT 2010, S.R.O., RUSKÁ 43, OSTRAVA-VÍTKOVICE, IČO 48391531, A PODLEHÁ OBCHODNÍMU TAJEMSTVÍ. VLASTNÍK SI VYHRAŽUJE S TÍMTO TAJEMSTVÍM NAKLÁDAT A JEHO VYUŽITÍ PODLEHÁ PÍSEMNÉMU SOUHLÁSÍ A STANOVENÍ PODMÍNEK TAKOVÉHO UŽITÍ.							
Vypracoval: Ing. Bohumír Michal <i>Michal</i>				Č. zakázky: 51 059	Měřítko: 1:50	<div>PROJEKT 2010</div> <div>Ruská 43, 70300 Ostrava Tel.: 596 693 720 E-mail: projekt2010@projekt2010.cz www.projekt2010.cz</div> <div><div><div>ISO 9001 REGISTERED QUALITY SYSTEM</div></div><div><div>ISO 14001 REGISTERED EMS</div></div><div><div>OHSAS 18001 REGISTERED OHSAS</div></div></div>	
Přezkoumal: Ing. Petr Kohout		Stupeň: DPS					
HIP: Ing. Tomáš Kuzník		F A4: 3					
Datum : 04/2023		Kótováno v: m					
Stavebník: Statutární město Ostrava, Městský obvod Ostrava-Jih, Horní 791/3, 700 30 Ostrava-Hrabůvka							
Stavba: Rekonstrukce parkovacích objektů č. 42 na ul. B. Václavka, Ostrava – Dubina							
Objekt: SO 101 - Komunikace a parkovací stání							
Název: VZOROVÝ ŘEZ 3						Seznam příloh: PRO-11691	
						Č. výkresu: PRO-11691-06	
						Rev. Poř.č. 6	