


PŮDORYS 2.NP

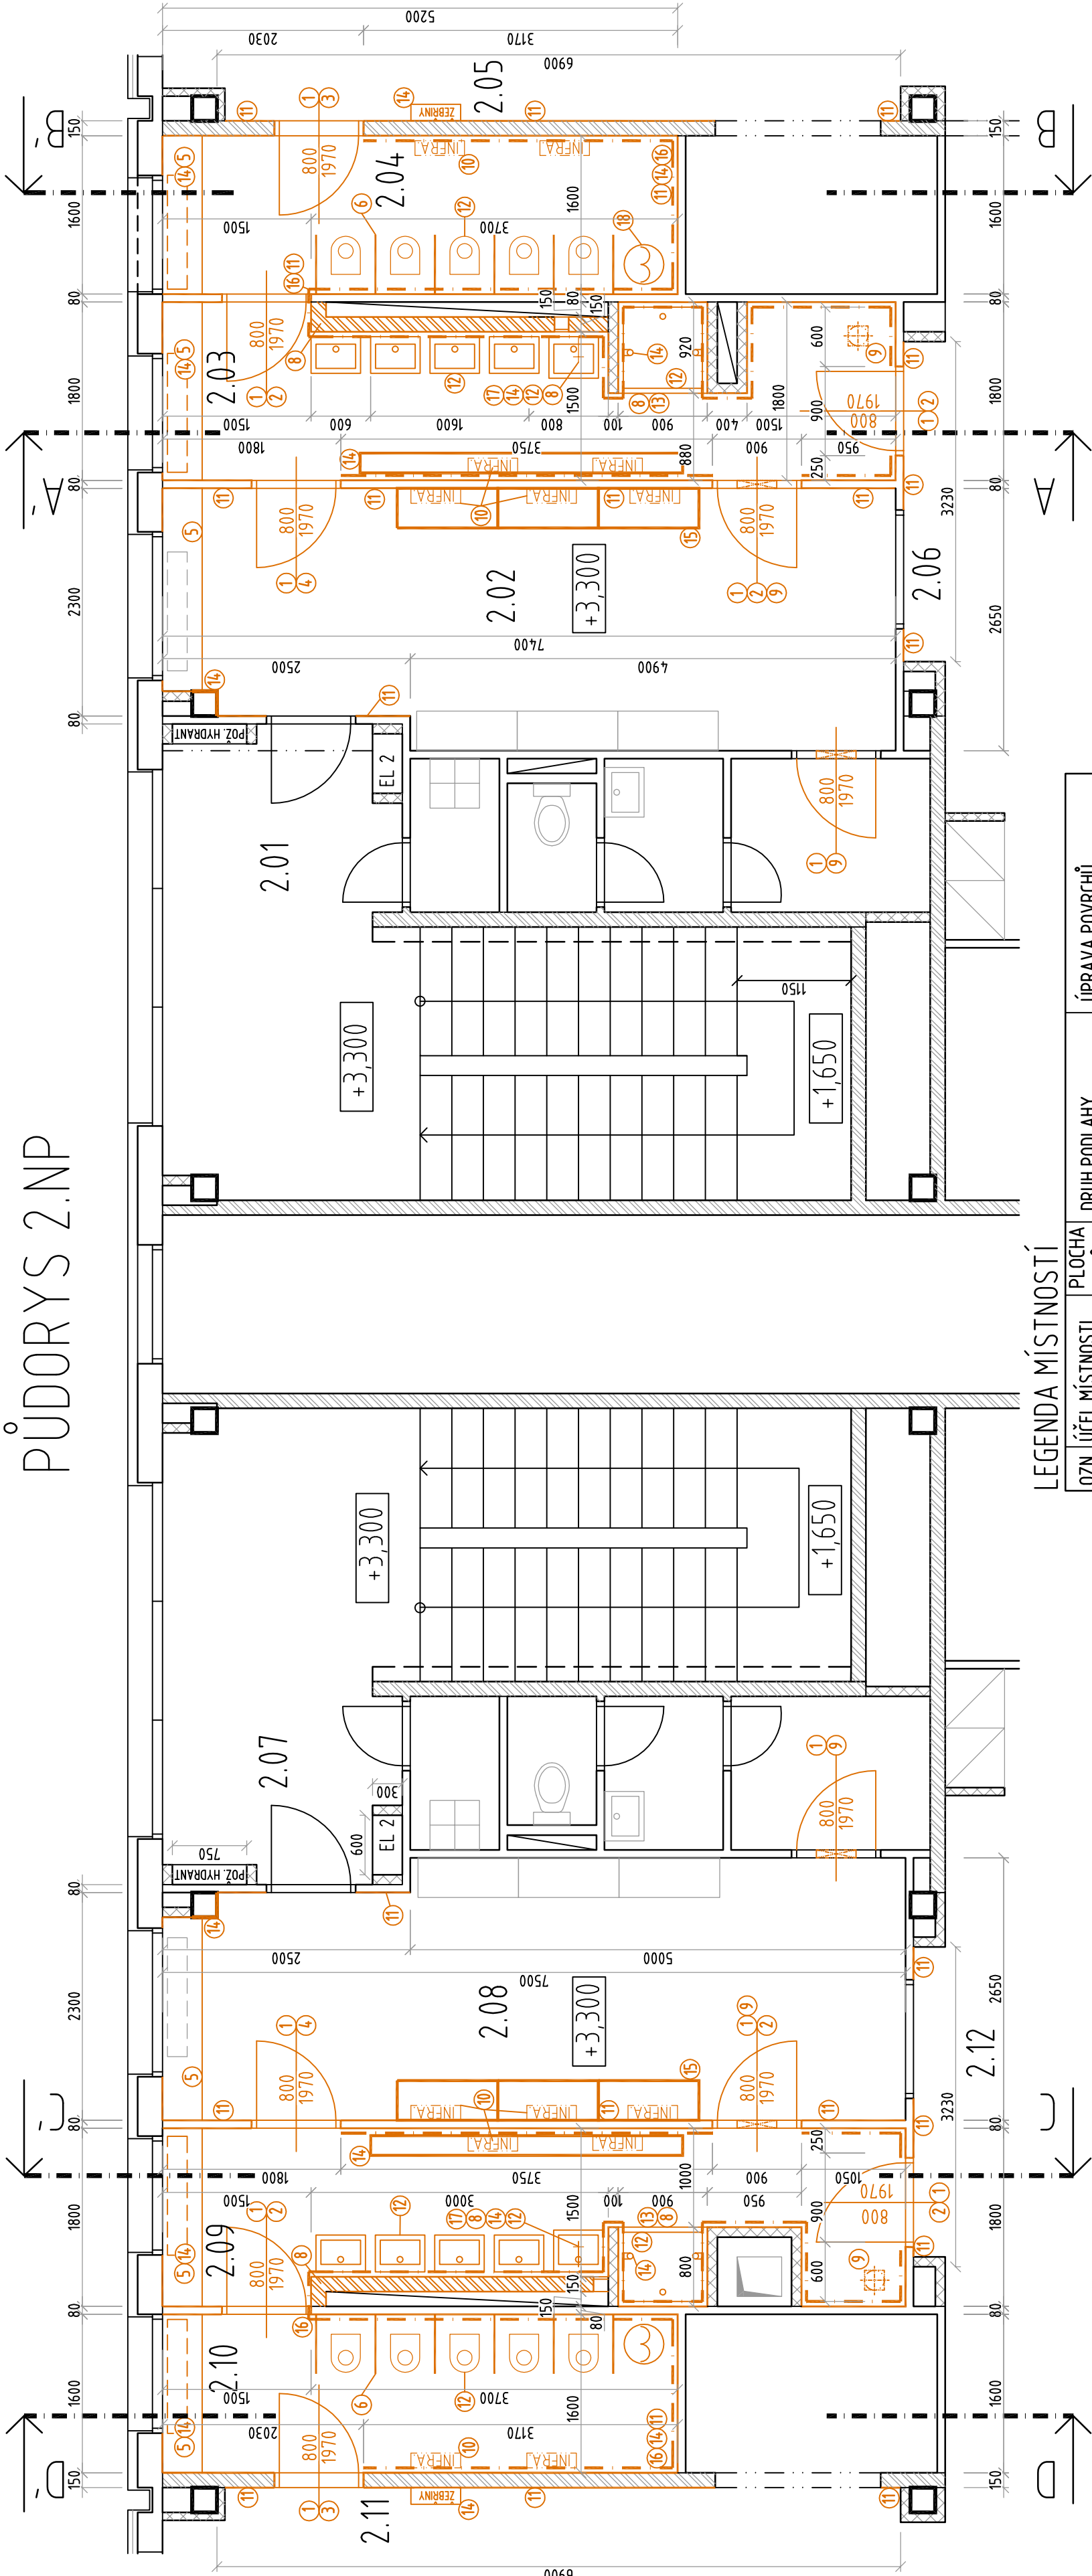

LEGENDA


- STÁVAJÍCÍ KONSTRUKCE - MONTOVANÝ ŽB SKELET, PANELOVÉ PŘÍČKY TL. 80 MM
- STÁVAJÍCÍ KONSTRUKCE - CIHELNÉ PŘÍČKY TL. 150 MM
- STÁVAJÍCÍ KONSTRUKCE - CIHELNÉ PŘÍČKY TL. 100 MM
- BOURANÉ KONSTRUKCE
- DEMONTOVANÉ KONSTRUKCE

LEGENDA MÍSTNOSTÍ

OZN	ÚČEL MÍSTNOSTI	PLOCHA [m²]	DRUH PODLAHY	ÚPRAVA POVRCHŮ
2.01	ZÁDVEŘÍ - SČHOD			
2.02	SÁTNÁ DĚTI	18,9	PVC - STÁVAJÍCÍ	
2.03	UMÝVÁRNA DĚTI	12,1	PVC - DEMONTÁŽ	KERAM. OBKL. 1600 mm
2.04	WC DĚTI	8,4	PVC - DEMONTÁŽ	KERAM. OBKL. 1600 mm
2.05	DENNÍ MÍSTNOSTI ZAMĚSTNANCŮ			
2.06	HERNA			
2.07	ZÁDVEŘÍ - SČHOD			
2.08	SÁTNÁ DĚTI	18,9	PVC - STÁVAJÍCÍ	
2.09	UMÝVÁRNA DĚTI	11,8	PVC - DEMONTÁŽ	KERAM. OBKL. 1600 mm
2.10	WC DĚTI	8,4	PVC - DEMONTÁŽ	KERAM. OBKL. 1600 mm
2.11	DENNÍ MÍSTNOSTI ZAMĚSTNANCŮ			
2.12	HERNA			

LEGENDA PRACÍ

- DEMONTÁŽ DŘEVĚNÝCH KŘÍDEL VČ. OCELOVÝCH ZÁRUBNÍ - 12 KS
- VYBOURÁNÍ OCEL. ZÁRUBNÍ V PANEL. PŘÍČCE TL. 80 MM PRO NOVÉ DVĚŘE - 6 KS
- VYBOURÁNÍ OCEL. ZÁRUBNÍ VE ZDĚNÉ PŘÍČCE TL. 150 MM PRO NOVÉ DVĚŘE - 2 KS
- VYBOURÁNÍ OCEL. ZÁRUBNÍ V PANEL. PŘÍČCE TL. 80 MM PRO NÁSLEDNÉ ZAZDĚNÍ - 2 KS
- DEMONTÁŽ - PŘEMÍSTĚNÍ - TĚLESA ÚT - 4 KS, KRYTU RADIÁTORU - 6 KS
- DEMONTÁŽ PLECH. DĚLÍČÍCH PŘÍČEK WC KABIN 600x1000 MM, VČ. KOTEVNÍCH PRVKŮ - 12 KS
- DEMONTÁŽ PVC VČ. SOKLU, MÍSTNOSTI Č. 2.03, 2.04 a 2.09, 2.10
- VYBOURÁNÍ ZDĚNÉ PŘÍČKY TL. 150 MM PRO DEMONTÁŽ ROZVODŮ ZTI A PODEZDÍVKY SPRCH. VANÍČEK
- DEMONTÁŽ VĚTRACÍ MŘÍŽKY NAD DVĚŘMI A STROPNÍHO VENTILÁTORU - 4+2 KS
- DEMONTÁŽ INFRAZÁŘIČŮ - LIKVIDACE - 14 KS - ŘEŠENO VIZ ČÁST ELEKTRO
- CELOPLOŠNÉ OŠKRBÁNÍ STĚN (I NAD OBKLADEM) A STROPŮ DOTČENÝCH MÍSTNOSTÍ VČ. VYZNAČENÝCH STĚN MÍSTNOSTECH Č. 2.02, 2.05, 2.06 a 2.08, 2.11, 2.12
- DEMONTÁŽ SANITA (WC - 10 KPL, UMYVADLO - 2 KS, UMYVADLO DĚTSKÉ - 8 KS, SPRCH. VANÍČKA - 2 KS)
- DEMONTÁŽ REVIZNÍCH DVĚŘEK 300x300 MM - 2 KS, 300x150 MM - 2 KS
- DEMONTÁŽ DOPLŇKŮ - LIKVIDACE - (MADLA - 4 KS, ZRCADLA - 6 KS, ZÁCLON. KONZOLY - 6 KS, VĚŠÁK. SESTAVA - 6 KS)
- PŘEMÍSTĚNÍ - (HAS. PŘÍSTROJ - 2 KS, MYDELNÍKY - 8 KS, TOALET. PAPIR - 4 KS, ŽEBŘINY - 2 KS) VČ. KOTEV. PRVKŮ
- DEMONTÁŽ SÁTNOVÉ SESTAVY - PŘEMÍSTĚNÍ - 6 KS
- VYBOURÁNÍ KERAMICKÉHO OBKLADEU, VÝŠKY 1200 MM (SPRCHOVÝ KOUT, VÝŠKY 1850 mm)
- DEMONTÁŽ STÁVAJÍCÍ SMĚŠOVACÍ BATERIE - PŘEMÍSTĚNÍ - 2 KS - ŘEŠENO VIZ ČÁST ZTI
- DEMONTÁŽ EL. BOILER - LIKVIDACE - 2 KS - ŘEŠENO VIZ ČÁST ELEKTRO

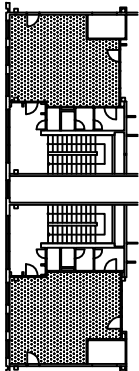

OPRAVA SOCIÁLNÍHO ZÁŘÍZENÍ MŠ. J. MALUCHY 105, OSTRAVA-DUBINA

DOKUMENTACE PRO PROVÁDĚNÍ STAVBY

architektura / pozemní		TISK 26.2.2018	
INVESTOR Úřad městského obvodu Ostrava – Jih		VÝKONNÝ D.1.1. 102 PŮDORYS 2.NP STAVAJÍCÍ STAV - BOURACÍ PRÁCE	
VYKONATEL ING. VACLAV ŠIMEK AUTORIZOVANÝ INŽENÝR PRO PRŮMYSL STAVBY ČJAIT - 103548		VÝKONNÝ D.1.1. 102 PŮDORYS 2.NP STAVAJÍCÍ STAV - BOURACÍ PRÁCE	
OBJEKT SO 01 - SOCIÁLNÍ ZÁŘÍZENÍ MŠ		VÝKONNÝ D.1.1. 102 PŮDORYS 2.NP STAVAJÍCÍ STAV - BOURACÍ PRÁCE	
PRŮJEM A3		VÝKONNÝ D.1.1. 102 PŮDORYS 2.NP STAVAJÍCÍ STAV - BOURACÍ PRÁCE	
PRŮJEM A3		VÝKONNÝ D.1.1. 102 PŮDORYS 2.NP STAVAJÍCÍ STAV - BOURACÍ PRÁCE	