


PŮDORYS 1.PP

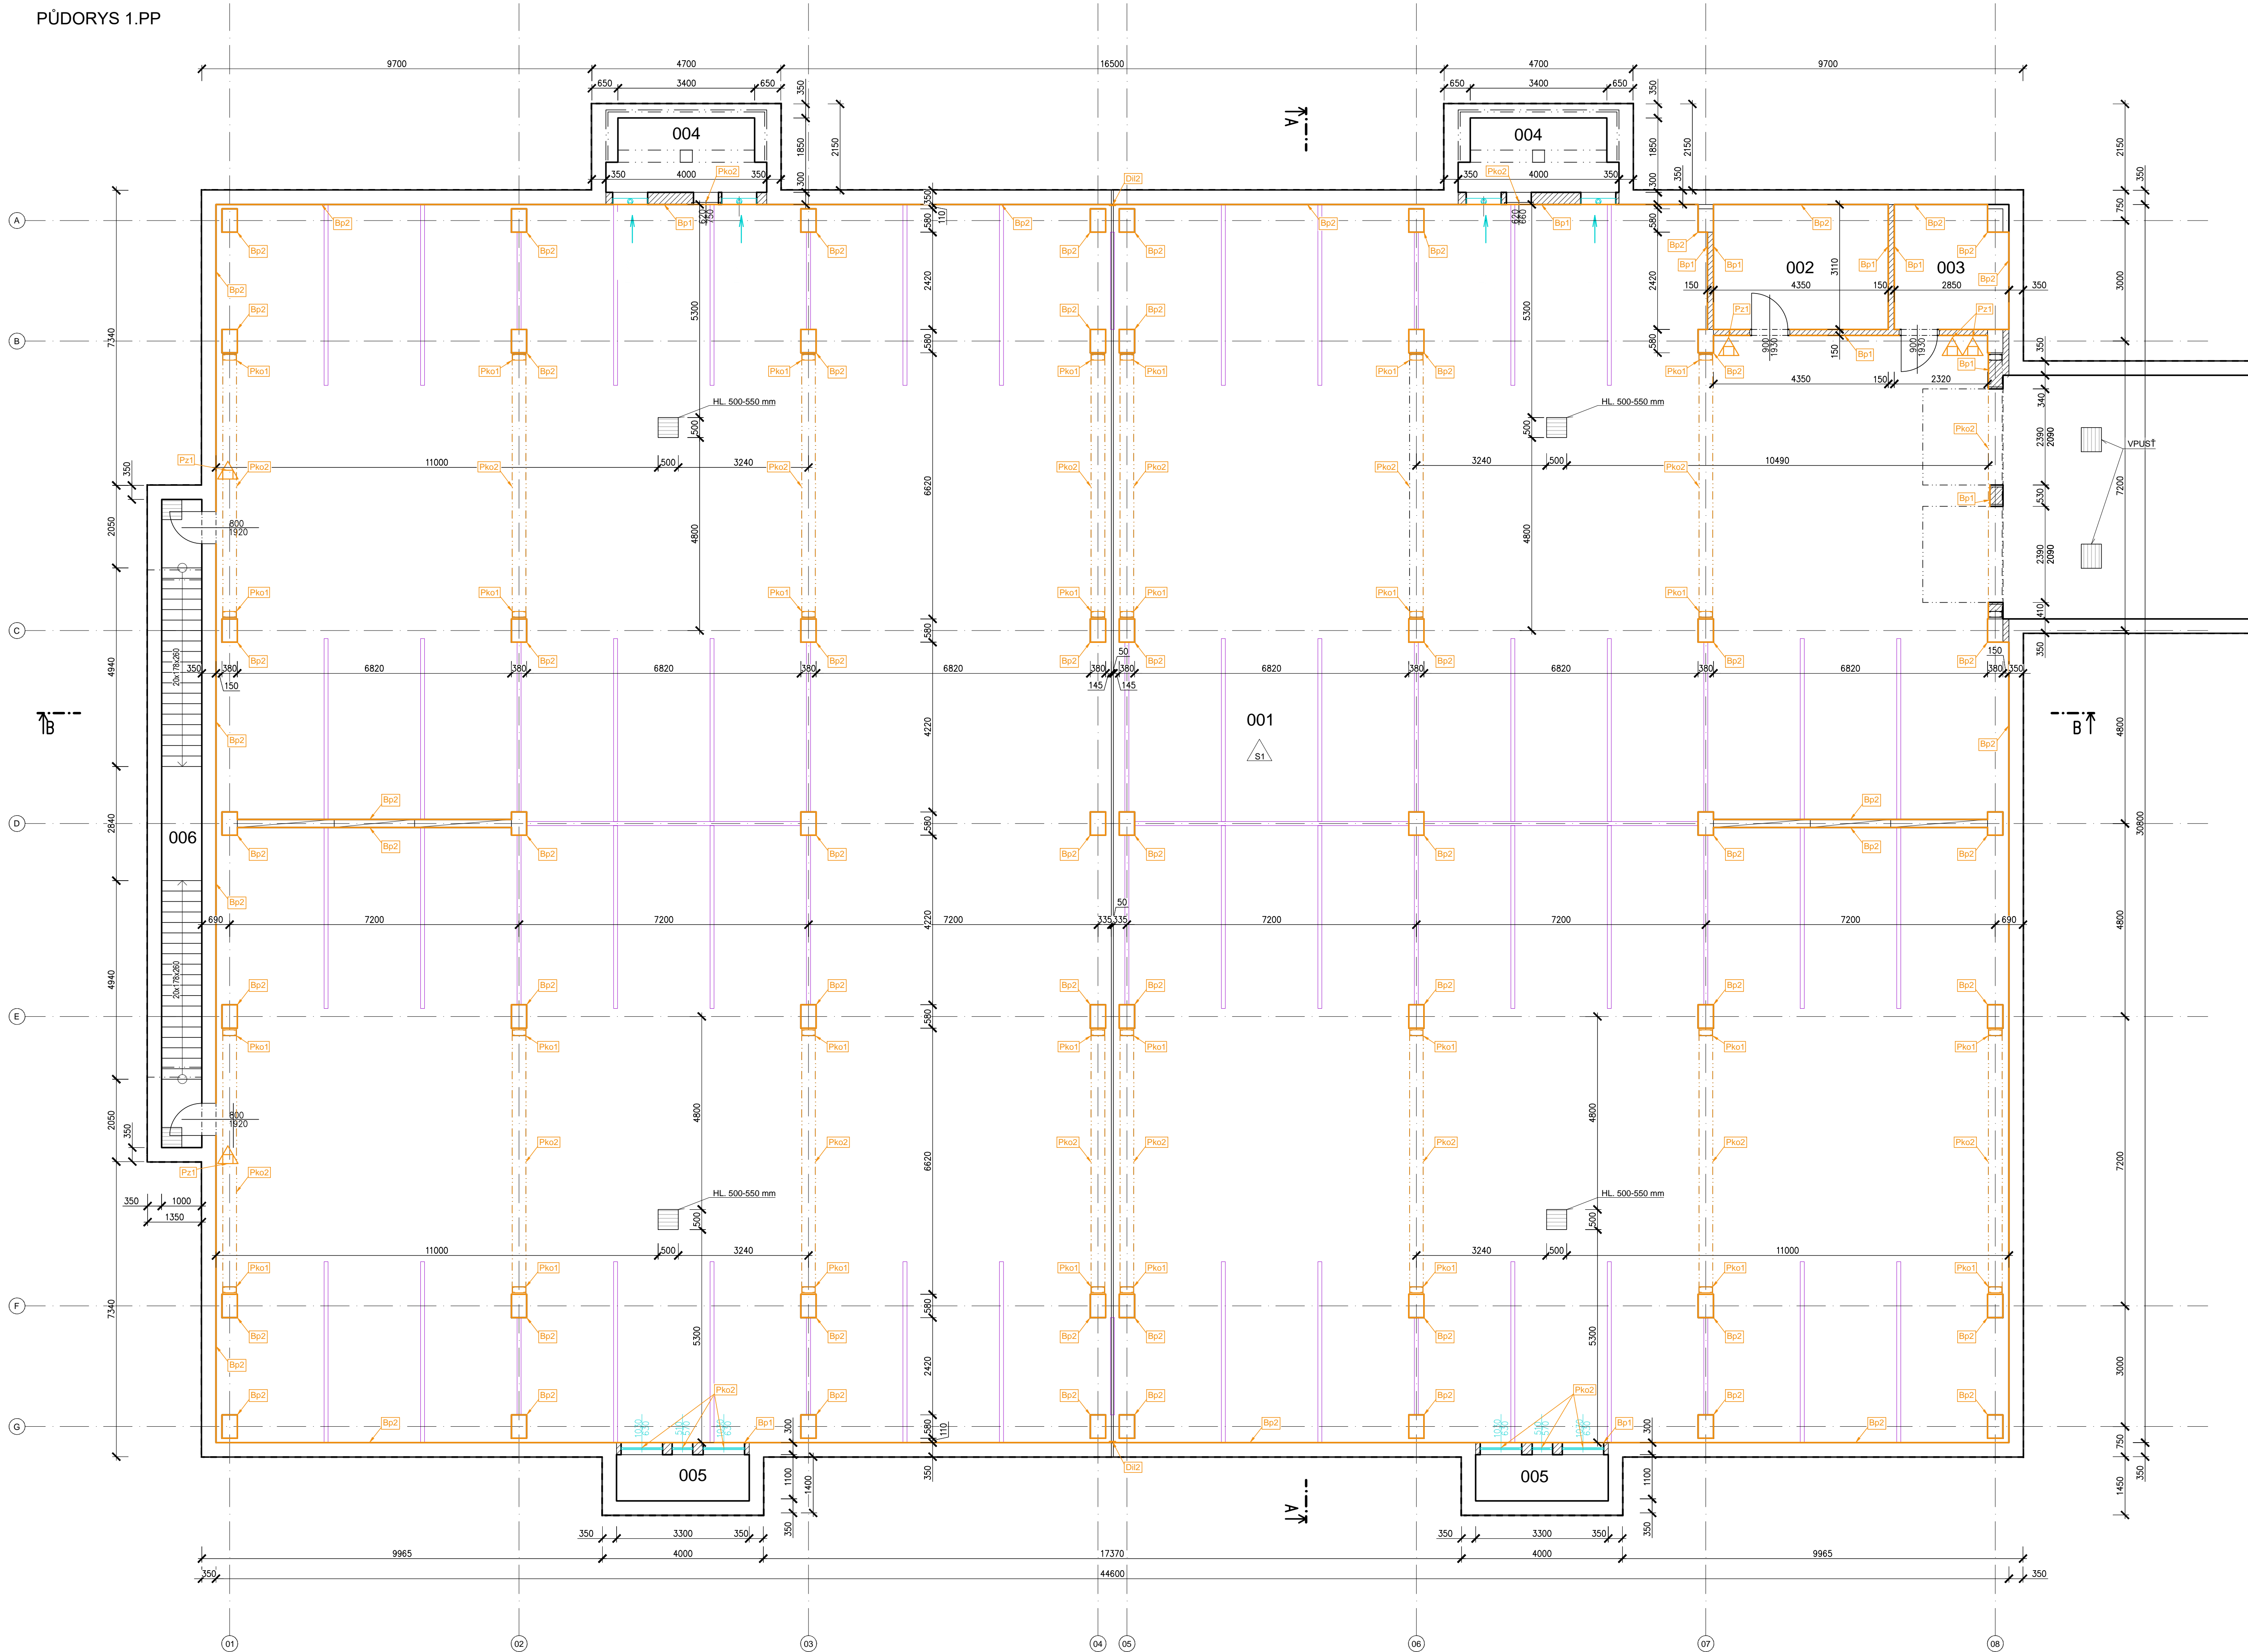

- POZNÁMKY:**
- Nedílnou součástí výkresu je technická zpráva.
 - Před zahájením stavební činnosti budou prostory a technologie chráněny proti vlhkosti a zapaření zakrytím.
 - Proti poškození bude celoplošně zakryta v první etapě opravená konstrukce podlahy (položením geotextilie gramáže cca 300g/m²).
 - Rozsah bouracích prací může být odlišný, vzhledem ke skutečnému stavu stávajících konstrukcí.
 - Stavební práce nebudou probíhat za provozu parkovacího objektu ani za ztížených podmínek.
 - Skladby jsou převzaty z původní PD.
 - Svislé konstrukce nebudou opraveny v celé výšce. Do výšky 300 mm byly svislé části konstrukcí opraveny v rámci dřívějších oprav. V této projektové dokumentaci je uvažováno s opravami svislých konstrukcí od stropu až po úroveň 300 mm od podlahy.
- Bp1** - Odstranění vnitřních omítek na vápenopiskovém zdivu: Zpuchřelé, nesoudržné či jinak poškozené části původních omítek budou mechanicky oklepány až na poklad, předpoklad 50% ploch do v. 1,0 m od podlahy. Ve zbylých plochách nad touto hranicí bude provedeno mechanické odstranění zpuchřelých, nesoudržných či jinak poškozených částí původního vápenného pačoku, předpoklad 10% plochy.
- Bp2** - Žb prefabrikované konstrukce: Zpuchřelé, nesoudržné či jinak poškozené části původních omítek (stěny, sloupky) budou mechanicky oklepány až na poklad, předpoklad 75% ploch do v. 1,0 m od podlahy. Ve zbylých plochách nad touto hranicí bude provedeno mechanické odstranění zpuchřelých, nesoudržných či jinak poškozených částí původního vápenného pačoku, předpoklad 10% plochy.
- Všechny staré ocelové prvky vystupující z povrchu sloupů budou z konstrukce vysekány do hloubky min 20mm a upáleny (oka, atp.)
- Pz1** - Demontáž nástěnných hasicích přístrojů uskladnění po dobu stavby a zpětná montáž. 5ks
- Dil1** - Volná pozice
- Dil2** - Demontáž dilatačních profilů na stěnách a stropu.
- Pko1** - Protikorozi ochrana ocelových prvků a konstrukcí do výšky 1 m od podlahy viz "Legenda skladeb".
- Pko2** - Protikorozi ochrana ocelových prvků a konstrukcí nad 1 m od podlahy viz "Legenda skladeb".

LEGENDA STÁVAJÍCÍCH SKLADEB

- SKLADBA PODLAHY**
- Armovaný podlahový beton tl. 150-240 mm
 - Hydroizolace z asfaltových pásů tl. 8 mm
 - Podkladní beton prostý tl. 100 mm
 - Trhlinový šlér tl. 150 mm
 - Hlušinová sypanina
 - Původní geologický profil
- LEGENDA**
- ŽELEZOBETONOVÉ KONSTRUKCE
 - VÁPENOPISKOVÉ ZDIVO
 - VZDUCHOTECHNICKÉ ZAŘÍZENÍ
 - VODOROVNÉ DOPRAVNÍ ZNAČENÍ
 - BOURACÍ PRÁCE
 - STÁVAJÍCÍ HASICÍ PŘÍSTROJ demontáž, uskladnění po dobu výstavby - 5 ks

TABULKA MÍSTNOSTÍ

Č.	ÚČEL MÍSTNOSTI	PL (m²)	SV.V. (m)	PODLAHA	STĚNY	STROP
001	ODSTAVNÁ HALA	1 347,89	3,01	ZB	ŽB+OM+2x PA	ŽB+2x PA
002	SKLAD	13,78	3,01	ZB	ŽB/ZDIVO+OM+2x PA	ŽB+2x PA
003	MÍSTNOST ROZVADĚČŮ	8,61	3,01	ZB	ŽB/ZDIVO+OM+2x PA	ŽB+2x PA
004	2x VĚTRACÍ TLUMICÍ KOMORY	2x 6,74		ZB		
005	2x KOMORY PRO PŘÍMÉ VĚTRÁNÍ	2x 3,63		ZB		
006	SCHODIŠTĚ	15,89	2,85	ZB	OM	OM

VYSVĚTLIVKY:	
Zb - ŽELEZOBETON	OM - OMÍTKA
PA - VÁPENNÝ PAČOK	

- POZNÁMKY:**
- Nedílnou součástí výkresu je technická zpráva
 - Kce obsahují povrchové úpravy jejichž tloušťka není ve výkresu zakreslena.
 - Tvar stávající kce se může lokálně lišit. Kce nejsou dokonale pravoúhlé ani svislé.

± 0,000 = 249,000 m.n.m.

Výškový systém B.p.v.
Souřadnicový systém S-JTSK

Název		Datum		Vypracoval		Schválil	
Popis změny							
TENTO MATERIÁL JE DUŠEVNÍM VLASTNÍM PROJEKTEM 2010, S.R.Č. RUSKÁ 43, OSTRAVA VITKOVCE, IČO 4891531, A PODLEHÁ OBECNÍMÚ TAJEMSTVÍ. VLASTNÍK VYHRAŽUJE S TÍMTO TAJEMSTVÍM NAKLÁDÁT A JEHO VYUŽÍTÍ PODLEHÁ PŘESNÉMU SCHVLENÍ A STANOVENÍ PODMÍNEK TAKOVÉHO UŽITÍ.							
Vypracoval:		ING. JANA F. LUKÁŠKOVÁ		Č. zakázky:		52 081	
Schválil:		ING. TOMÁŠ KUZNÍK		Stupeň:		DPS	
HWP:		ING. TOMÁŠ KUZNÍK		F. A4:		10	
Datum:		11/2022		Kótováno v:		mm	
Slavebník:		SMO - městský obvod Ostrava - Jih		Měřítko:		1:75	
Slavba:		Oprava průmyslové podlahy v parkovacím objektu PO 01 na ul. Tr. Formana, Ostrava-Dužná		Ruská 43, 70300 Ostrava		Tel.: 596 693 720	
Část:		D. Dokumentace objektů a technických a technologických zařízení		E-mail: projekt2010@projekt2010.cz		www.projekt2010.cz	
Objekt:		SO 02 Parkovací objekt PO 01 - část stěny a strop		ISO 9001		ISO 14001	
Název:		Půdorys 1.PP		Seznam příloh:		PRO-11825	
Stávající stav a bourací práce				Č. výkresu:		PRO-11825-02	
				Rev:			