



ŘEZ B-E

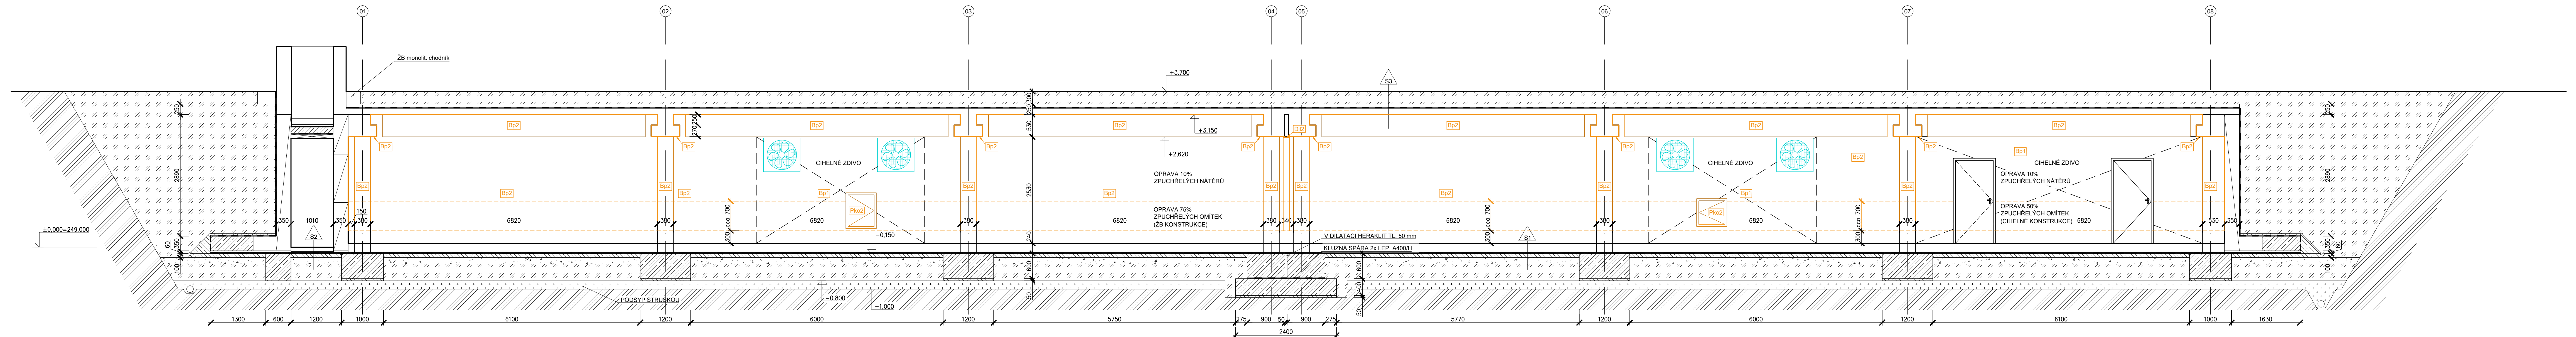

LEGENDA STÁVAJÍCÍCH SKLADEB

- Skladba podlahy**






 - Armovaný podlahový beton
 - Hydroizolace z asfaltových pásů
 - Podkladní beton prostý
 - Tříděný štěrk
 - Hlušinová sypanina
 - Původní geologický profil

- tl. 150-240 mm
tl. 8 mm
tl. 100 mm
tl. 150 mm
- 
- Skladba podlahy pod schodištěm**
- ŽB deska armovaná sítí
 - Ochranný cement.
 - Hydroizolace Nap + 2x bitagit SI-PE
 - Podkladní beton prostý
 - Třídný štěrk
 - Hlušivová sypanina
 - Původní geologický profil

- Skladba střechy pod terénem**
- Zemina
 - Ochranná betonová mazanina
 - Dilatační vrstva - PVC fólie + izochran
 - Hydroizolace - 1x IPA 380/SH + 2x sklobit 380/S
 - Cementový potěr ve spádu
 - ŽB deska
 - Stropní panel

- ## LEGENDA

- | | |
|--|---------------------|
| | PŮVODNÍ GEOLOGICKÝ |
| | PODSYP STRUSKOU |
| | HUTNĚNÝ NÁSYPI |
| | ŠTĚRK / ŠTĚRKOPÍSEK |

-  ŽELEZOBETONOVÉ PREFABRIKÁTY
-  VZDUCHOTECHNIKA
-  IZOLACE PROTI ZEM. VLNKOSTI
-  BOURACÍ PRÁCE
-  BOURACÍ PRÁCE DILATACE

- | | |
|--|------------|
| | HIP: |
| | Datum: |
| | Stavebník: |
| | Stavba : |
| | Část: |
| | Objekt : |
| | Název: |

0.000 = 249.000 m.n.m.

řádkový systém B.p.v.
řádkový systém S-JTSK

Popis změny		Datum	Vypracoval	Schválil	
TOU MATERIAL JE DUŠEVNÍ VLASTNICTVÍM PROJEKT 2010, S.R.O., RUSKÁ 43, OSENAVA-VÍTKOVICE, IČO 48391513, A POODĚLA OBEHODNÍM TAJEMSTVÍ. SŤENSKÝ SI VYHAZUJE S TÍMTO TAJEMSTVÍM NAKLÁDÁ A JEHO VÝUŽITÍ POODĚLA PŘESNÍMHO SVOLENÍ A STANOVENÍ PODMÍNEK TAKOVÉHO UŽITÍ.					
Pracoval: ING. JANA F. LUKÁŠÁKOVÁ <i>Lukášáková</i> Valil: ING. TOMÁŠ KUZNÍK <i>Kuzník</i> um: ING. TOMÁŠ KUZNÍK <i>Kuzník</i> um: 11/2022	Č. zakázky: 52 081 Stupeň: DPS F A4: 7 Křídlovka v: mm	Mřítko: <div style="font-size: 2em; font-weight: bold;">1:50</div>	<div style="text-align: center;"> <div style="font-size: 3em; font-weight: bold;">PROJEKT</div> <div style="font-size: 3em; font-weight: bold;">2010</div> <p>Ruská 43, 70300 Ostrava</p> <p>Tel.: 596 693 720</p> <p>E-mail: projekt2010@gprojek2010.cz</p> <p>www.projek2010.cz</p> <div style="display: flex; justify-content: space-around; align-items: center;"> </div> <p style="font-size: 0.8em; text-align: center;"> ISO 9001 ISO 14001 ISO 18001 MANAGEMENTOVÝ SYSTÉM ŘÍZENÍ KVALITY ŘÍZENÍ BEZPEČNOSTI </p> </div>		
Změnil: SMO - městský obvod Ostrava - Jih Horní 7913, 700 30 Ostrava - Hrabůvka					
Účel: Odra průmyslové odlahy v parkovací objektu PO 01 na ul. Fr. Formana, Ostrava-Dubina					
Účel: D. Dokumentace objektu a technických a technologických zařízení					
Objekt: SO 02 Parkovací objekt PO 01 - část stěny a strop					
Účel:					
Řez B-B Stávající stav a bourací práce		Seznam příloh: PRO-11825 Č. výkresu: PRO-11825-04		Rev.	