


ŘEZ A-A

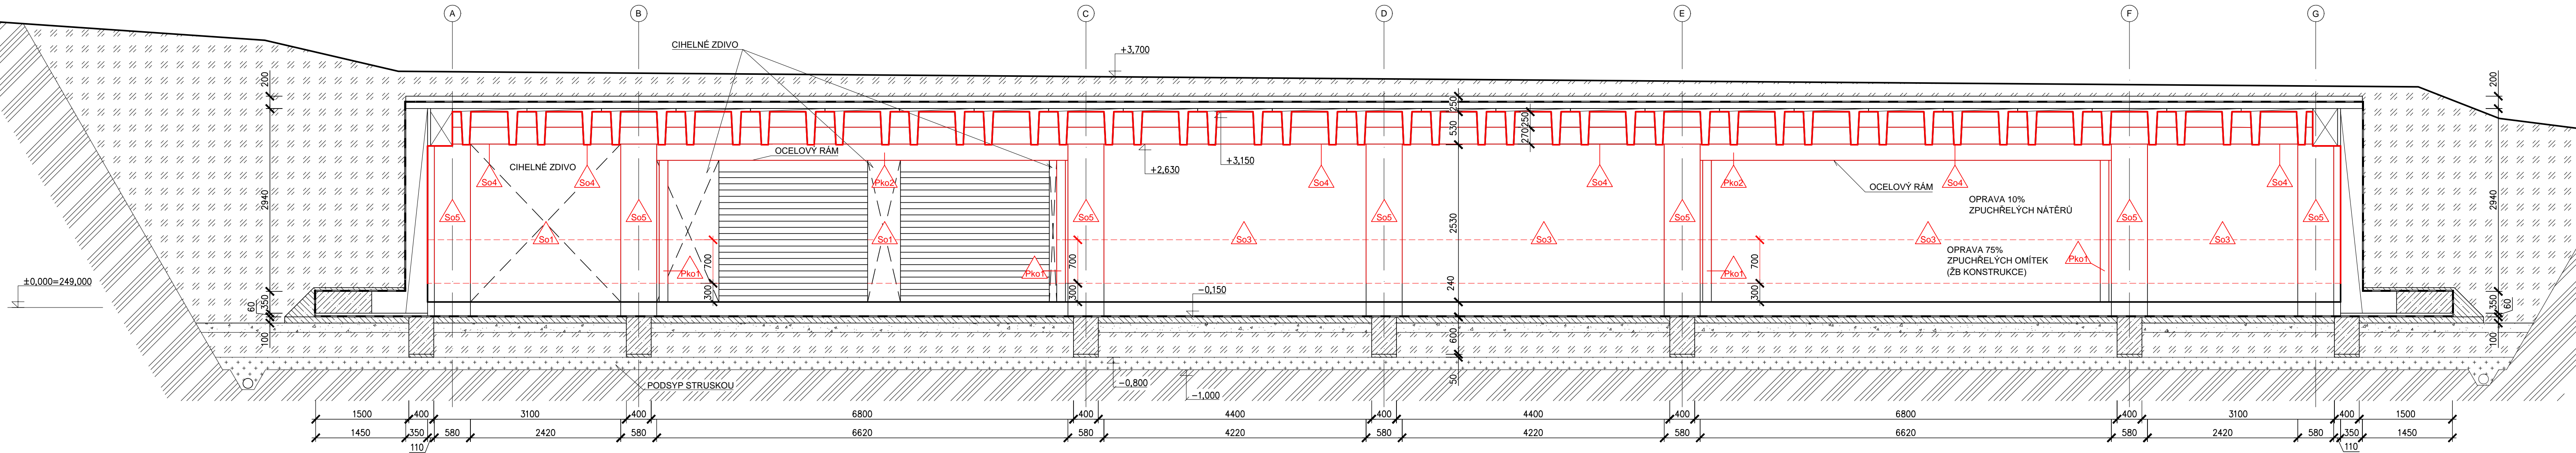

LEGENDA

- PŮVODNÍ GEOLOGICKÝ PROFIL
- PODSYP STRUSKOU
- HUTNĚNÝ NÁSYP
- ŠTĚRK / ŠTĚRKOPÍSEK
- PROSTÝ BETON
- ŽELEZOBETON
- ŽELEZOBETONOVÉ PREFABRIKÁTY
- IZOLACE PROTI ZEM. VLHKOSTI
- NOVÝ STAV

POZNÁMKY:




- Nedílnou součástí výkresu je technická zpráva a Legenda skladeb.
- Před zahájením stavební činnosti budou prostory a technologie chráněny proti vlhkosti a zaprášení zakrytím.
- Proti poškození bude celoplošně zakrytá v první etapě opravená konstrukce podlahy (položením geotextilie gramáže cca 300g/m²).
- Stavební práce nebudou probíhat za provozu parkovacího objektu a za ztížených podmínek.

LEGENDA SKLADEB

-
- So1 – Oprava a nátěr vnitřních omítek na zděných konstrukcích
-
- So2 – Volná pozice
-
- So3 – Oprava a nátěr svislých ŽB stěn vnitřních
-
- So4 – Nátěr líců stropní konstrukce
-
- So5 – Oprava a sanace ŽB sloupů
-
- Pko1 – Protikoroziní ochrana ocelových prvků a konstrukcí do výšky 1 m od podlahy
-
- Pko2 – Protikoroziní ochrana ocelových prvků a konstrukcí nad 1 m od podlahy

± 0,000 = 249,000 m.n.m.

Výškový systém B.p.v.
Souřadnicový systém S-JTSK

Změna				
Popis změny		Datum	Vypracoval	Schválil
TENTO MATERIÁL JE DUŠEVNÍM VLASTNICTVÍM PROJEKT 2010, S.R.O., RUSKÁ 43, OSTRAVA-VÍTKOVICE, IČO 48391531, A PODLEHÁ OBCHODNÍMU TAJEMSTVÍ. VLASTNÍK SI VYHRADŽUJE S TÍMTO TAJEMSTVÍM NAKLÁDAT A JEHO VYUŽITÍ PODLEHÁ PÍSEMNÉMU SOUHLASÍ A STANOVENÍ PODMÍNEK TAKOVÉHO UŽITÍ.				
Vypracoval:	ING. JANA F. LUKÁŠKOVÁ <i>Jana Lukášková</i>	Č. zakázky:	52 081	Měřítko: 1:50
Schválil:	ING. TOMÁŠ KUZNÍK <i>Tomáš Kuzník</i>	Stupeň:	DPS	
HIP:	ING. TOMÁŠ KUZNÍK <i>Tomáš Kuzník</i>	F A4:	5	
Datum:	11/2022	Kótováno v:	mm	
Stavebník:	SMO - městský obvod Ostrava - Jih Horní 791/3, 700 30 Ostrava - Hrabůvka			<div>PROJEKT 2010</div> <div>Ruská 43, 70300 Ostrava Tel.: 596 693 720 E-mail: projekt2010@projekt2010.cz www.projekt2010.cz</div> <div>   ISO 9001 ISO 14001 OHSAS 18001 <small>REGISTERED QUALITY SYSTEM REGISTERED EMS REGISTERED OHS&S</small></div>
Stavba :	Oprava průmyslové podlahy v parkovacím objektu PO 01 na ul. Fr. Formana, Ostrava-Dubina			
Část:	D. Dokumentace objektů a technických a technologických zařízení			
Objekt :	SO 02 Parkovací objekt PO 01 - část stěny a strop			
Název:	Seznam příloh: PRO-11825			
Řez A-A Nový stav		Č. výkresu:	PRO-11825-06	Rev.