



LEGENDA MÍSTNOSTÍ

OZN.	ÚČEL MÍSTNOSTI	PLOCHA
501	Velká zasedací místnost	195,56
502	Zasedací místnost	87,42
503	Zasedací místnost	37,50
504	Zasedací místnost	43,94
505	Chodba	43,31
506	Předšif WC ženy	3,10
507	WC invalidi	4,08
508	WC ženy	11,17
509	Vstupní foyer	14,02
510	Předšif WC muži	5,77
511	WC muži	11,17
512	Čajovna kuchyní + sklad nápojů	14,72
513	Výťahová šachta	3,42
514	Schodiště	29,65
515	Čajovna kuchyní + sklad nápojů	13,48
516	Úklidová místnost	1,49
517	Kancelář (archiv)	16,94

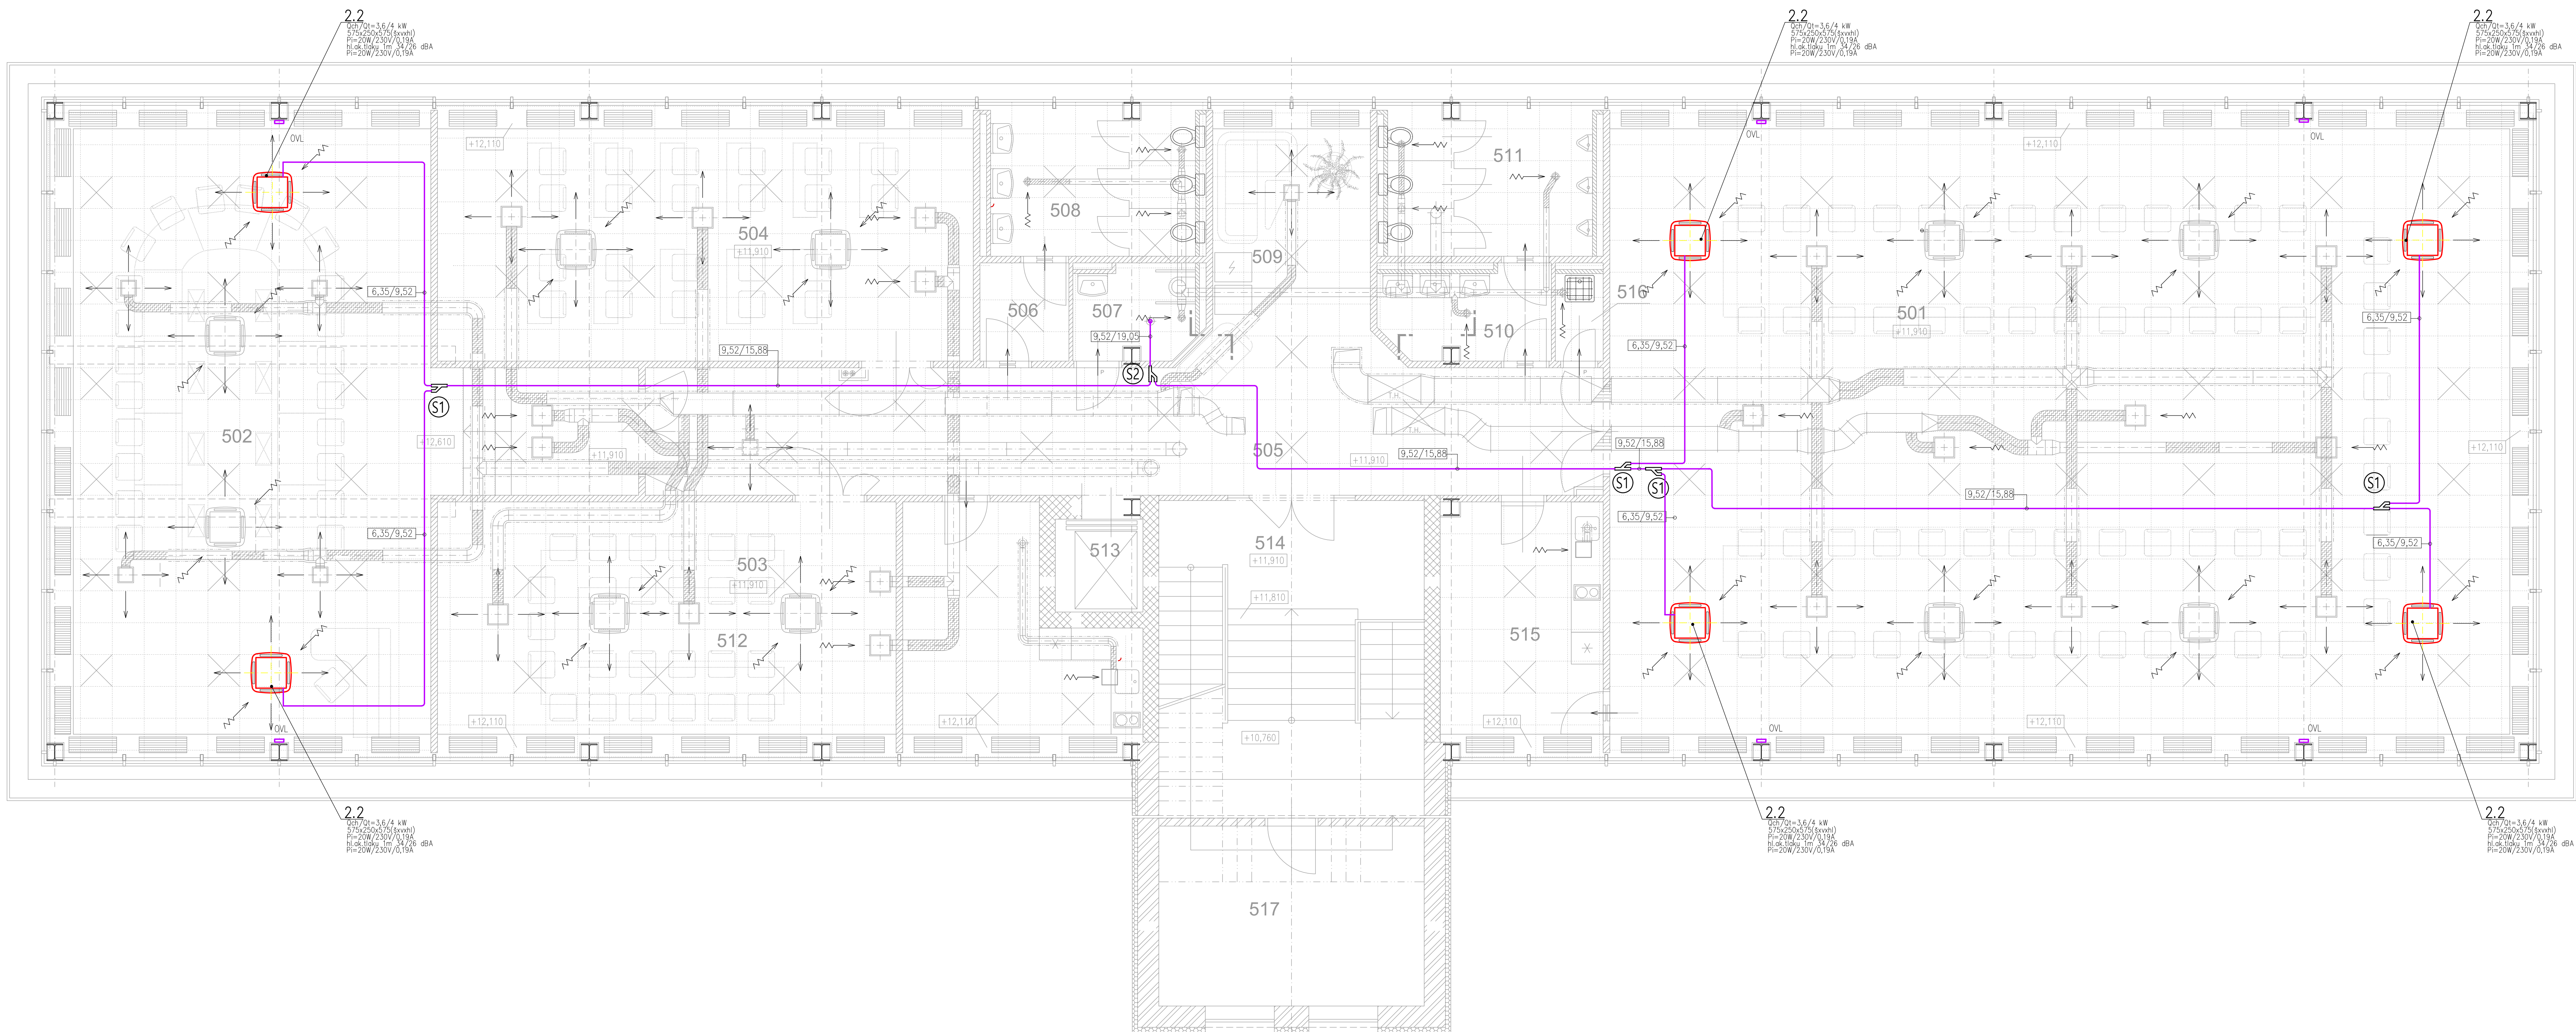

LEGENDA :

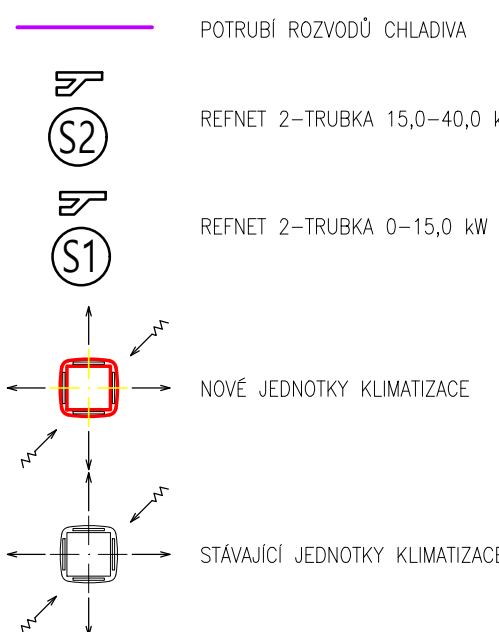

POZNÁMKA:

PŘESNÉ UMÍSTĚNÍ NOVÝCH KLIMA JEDNOTEK PROVĚST DLE SKUTEČNÉHO PROVEDENÍ RASTRU POODLEDU
V PŘÍPADĚ KOLIZE PŘEDPOKLÁDANÉHO UMÍSTĚNÍ SE ST. ZAŘÍZENÍM, OSADIT KLIMA JEDNOTKU DO NEJBLIŽÍ VOLNÉ KAZETY.

Vedoucí projektu	Projektant, profese	Vypracoval
ING. JANA GRUNDELÖVA	ING. JANA GRUNDELÖVA	ING. JANA GRUNDELÖVA
Investor stavby:	Stoletní město Ostava, Městský obvod Ostava-Jih	
Místo stavby:	Budova A, ÚMČ Ostava-Jih, ul.Horní 3	
Název zakázky:		Datum
REKONSTRUKCE ST. ZAŘÍZENÍ VZT A KLIMATIZACE, PROSTOR NÁSTAVBY BUDOVY A, ÚMČ OSTRAVA - JIH		RUEN 2021
Profese:	C. výprava	Mřížka
D 1.01/ 4.1 VZT A CHLAZENÍ OBJEKTU	D 1.01/ 4.1	1 : 50
Výkres:	PŮDORYS 5.NP	Prof. C.
		01
		1 2 3
		4 5 6
		7 8 9