LEGENDA STAVEBNÍCH ÚPRAV SO 101:

- parcelní hranice vč. parc. čísla
- hrany cizích staveb
- navržená hrana stavebních úprav (SO 101)
- navržená hrana stavebních úprav (SO 102)
- navržená drenáž DN 100 (SO 102)
- navržená dešťová kanal. přípojka DN 125 (SO 102)
- RŠ revizní plastová šachta DN 400 (SO 102)
- navržená opěrná zeď vč. zábradlí (SO 201)
- schodiště (SO 101)

Souřadný systém - S-JTSK

PČ	X	Y
1	474594.4531	1103977.7298
2	474594.8737	1103980.1244
3	474581.0546	1103982.6634
4	474581.4612	1103984.8763
5	474575.1602	1103984.0005
6	474567.7785	1103985.3567
7	474568.1347	1103987.3248
8	474569.0788	1103992.5398
9	474566.8660	1103992.9438
10	474566.6864	1103991.9600
11	474561.8170	1103992.8490
12	474566.2550	1103977.2560
13	474567.2512	1103982.7592
14	474568.6182	1103982.5081
15	474568.5730	1103982.2622
16	474567.4526	1103982.4681
17	474566.5010	1103977.2115
18	474569.0422	1103976.7503
19	474569.4740	1103979.1363
20	474571.4913	1103978.7715
21	474571.0592	1103976.3848
22	474571.8748	1103980.8904
23	474573.0395	1103981.6958
24	474592.0934	1103978.1951
25	474596.8379	1103990.5410
26	474582.9700	1103993.0889
27	474575.6956	1103988.3342
28	474571.4581	1103984.6807

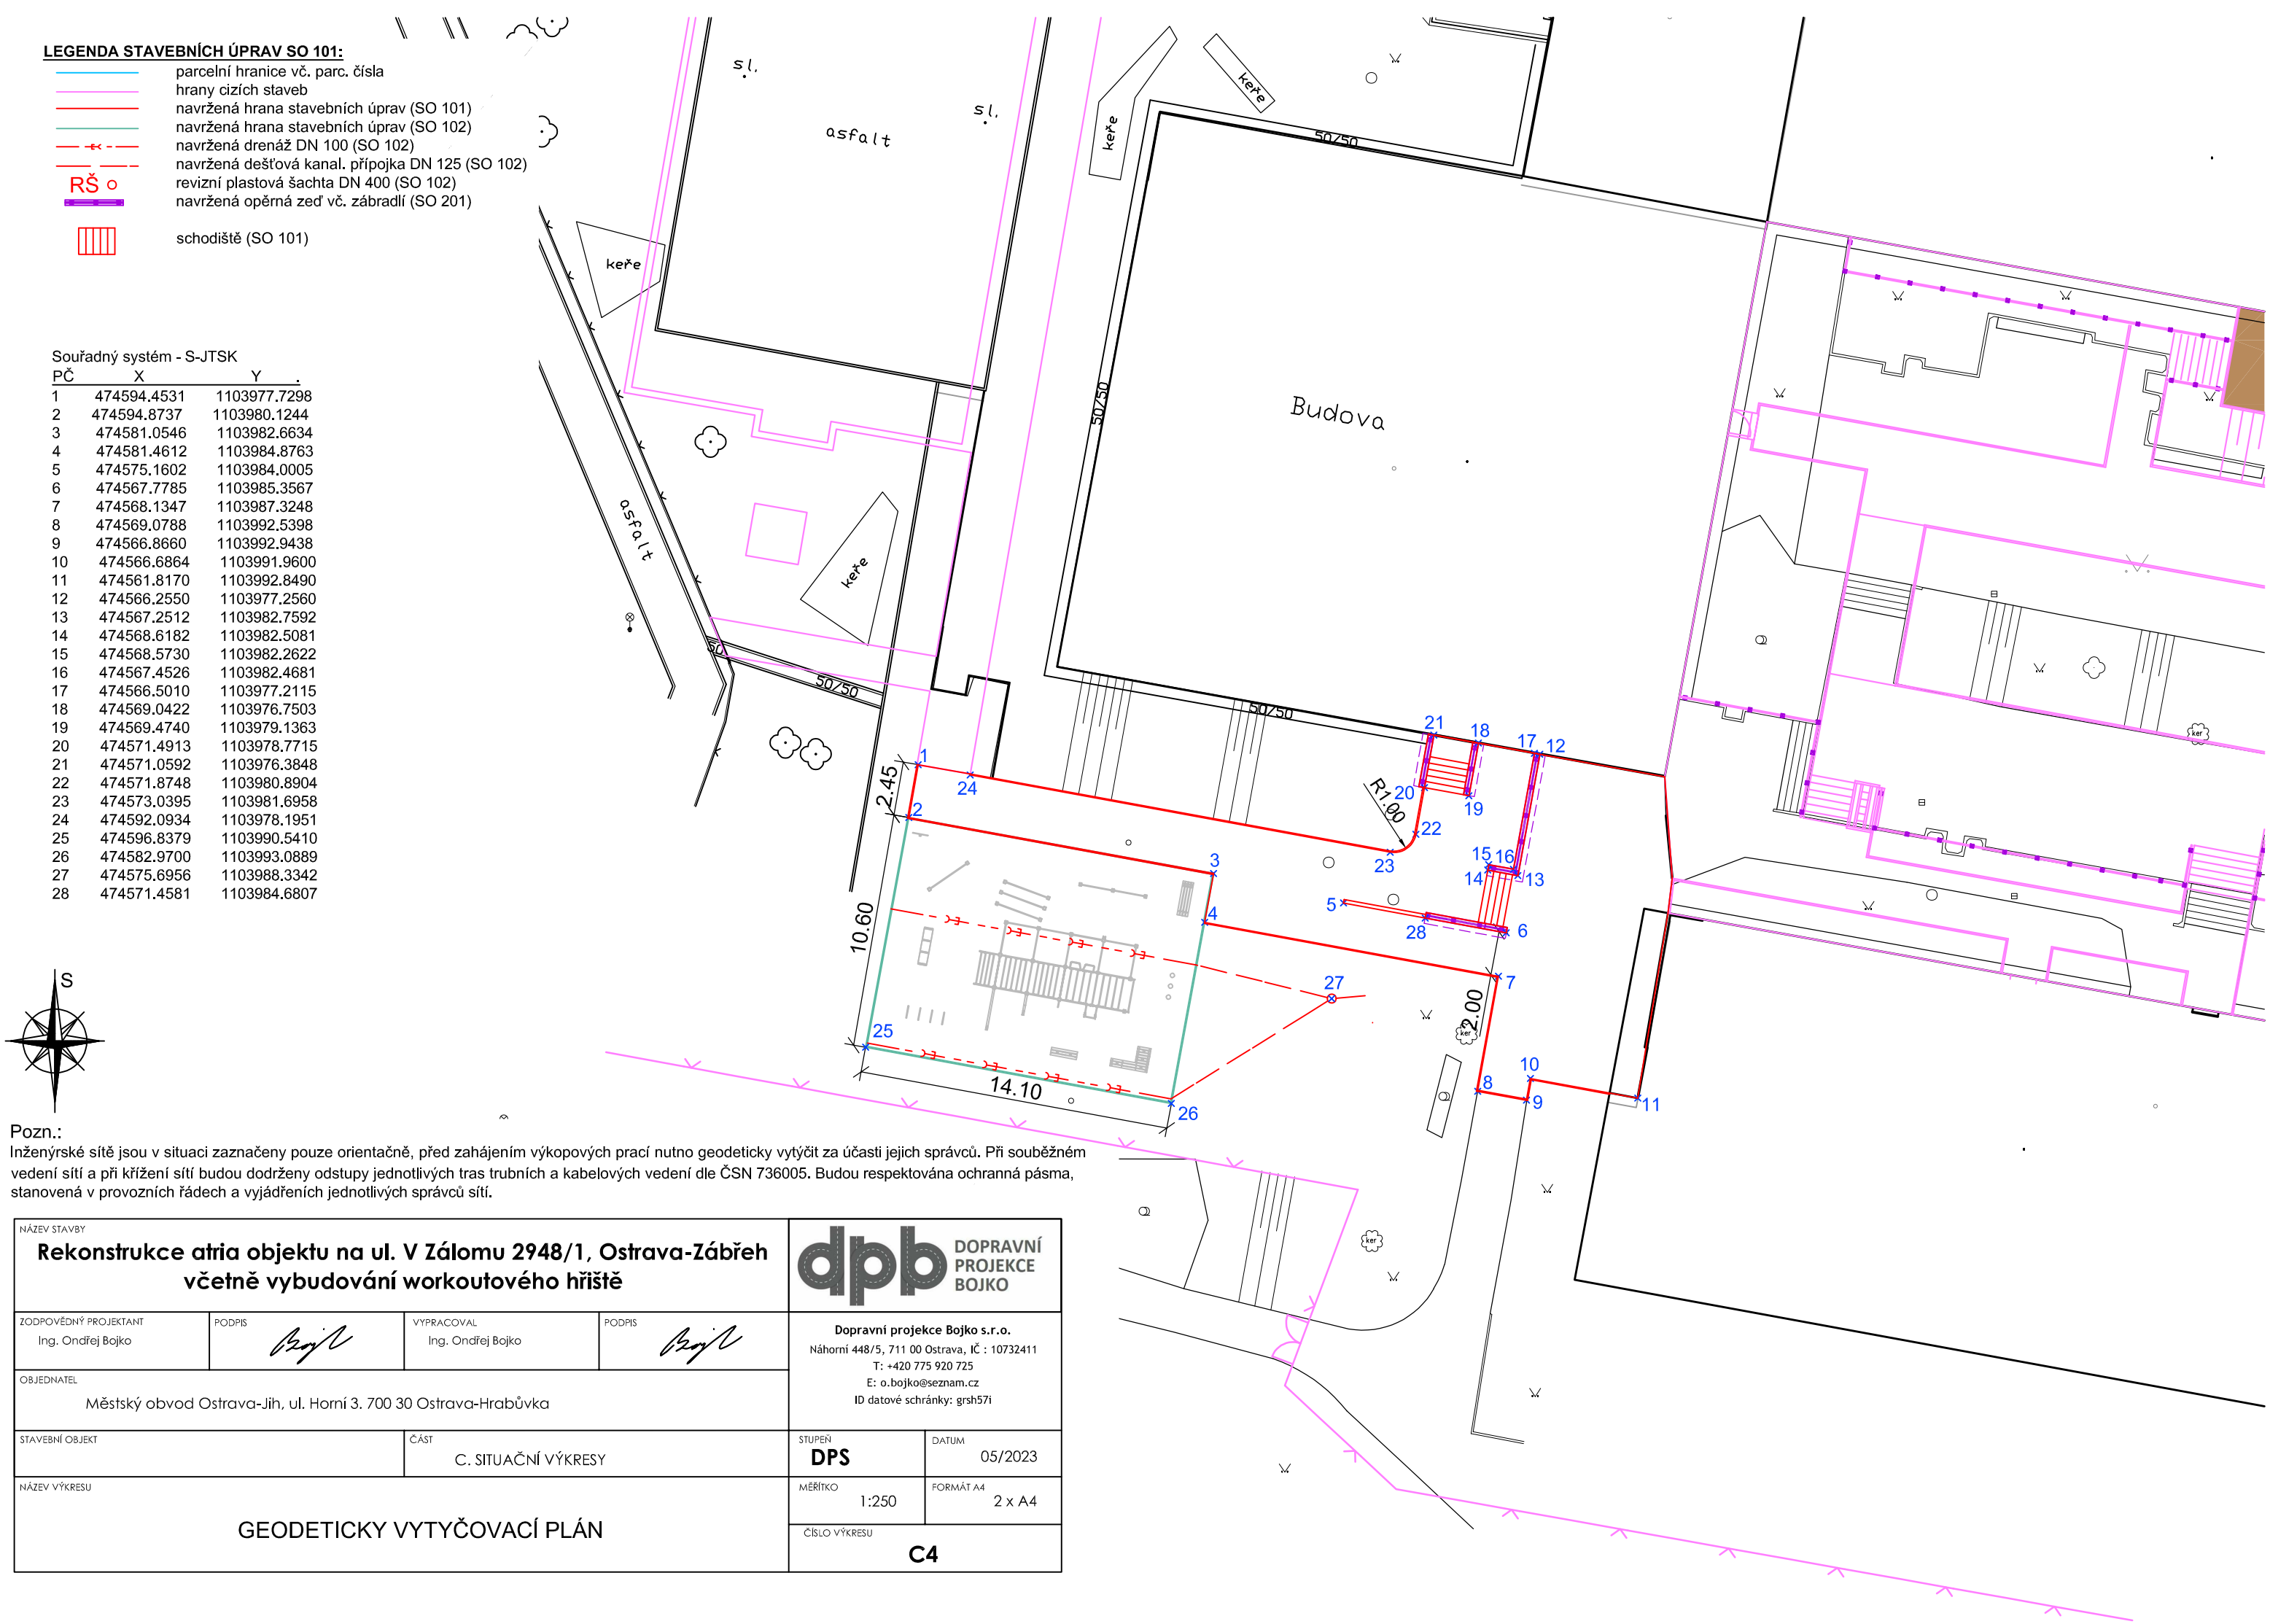

Pozn.:
Inženýrské sítě jsou v situaci zaznačeny pouze orientačně, před zahájením výkopových prací nutno geodeticky vytýčit za účasti jejich správců. Při souběžném vedení sítí a při křížení sítí budou dodrženy odstupy jednotlivých tras trubních a kabelových vedení dle ČSN 736005. Budou respektována ochranná pásma, stanovená v provozních řádech a vyjádřeních jednotlivých správců sítí.

NÁZEV STAVBY

Rekonstrukce atria objektu na ul. V Zálomu 2948/1, Ostrava-Zábřeh včetně vybudování workoutového hřiště

ZODPOVĚDNÝ PROJEKTANT	PODPIS	VYPRACOVAL	PODPIS
Ing. Ondřej Bojko		Ing. Ondřej Bojko	

OBJEDNATEL: Městský obvod Ostrava-Jih, ul. Horní 3. 700 30 Ostrava-Hrabůvka

DOPRAVNÍ PROJEKCE BOJKO

Dopravní projekce Bojko s.r.o.
Náhorní 448/5, 711 00 Ostrava, IČ : 10732411
T: +420 775 920 725
E: o.bojko@seznam.cz
ID datové schránky: grsh57i

STAVEBNÍ OBJEKT	ČÁST	STUPEŇ	DATUM
	C. SITUAČNÍ VÝKRESY	**DPS**	05/2023

NÁZEV VÝKRESU	MĚŘÍTKO	FORMÁT A4
GEODETICKY VYTYČOVACÍ PLÁN	1:250	2 x A4

ČÍSLO VÝKRESU: **C4**