



8.NP

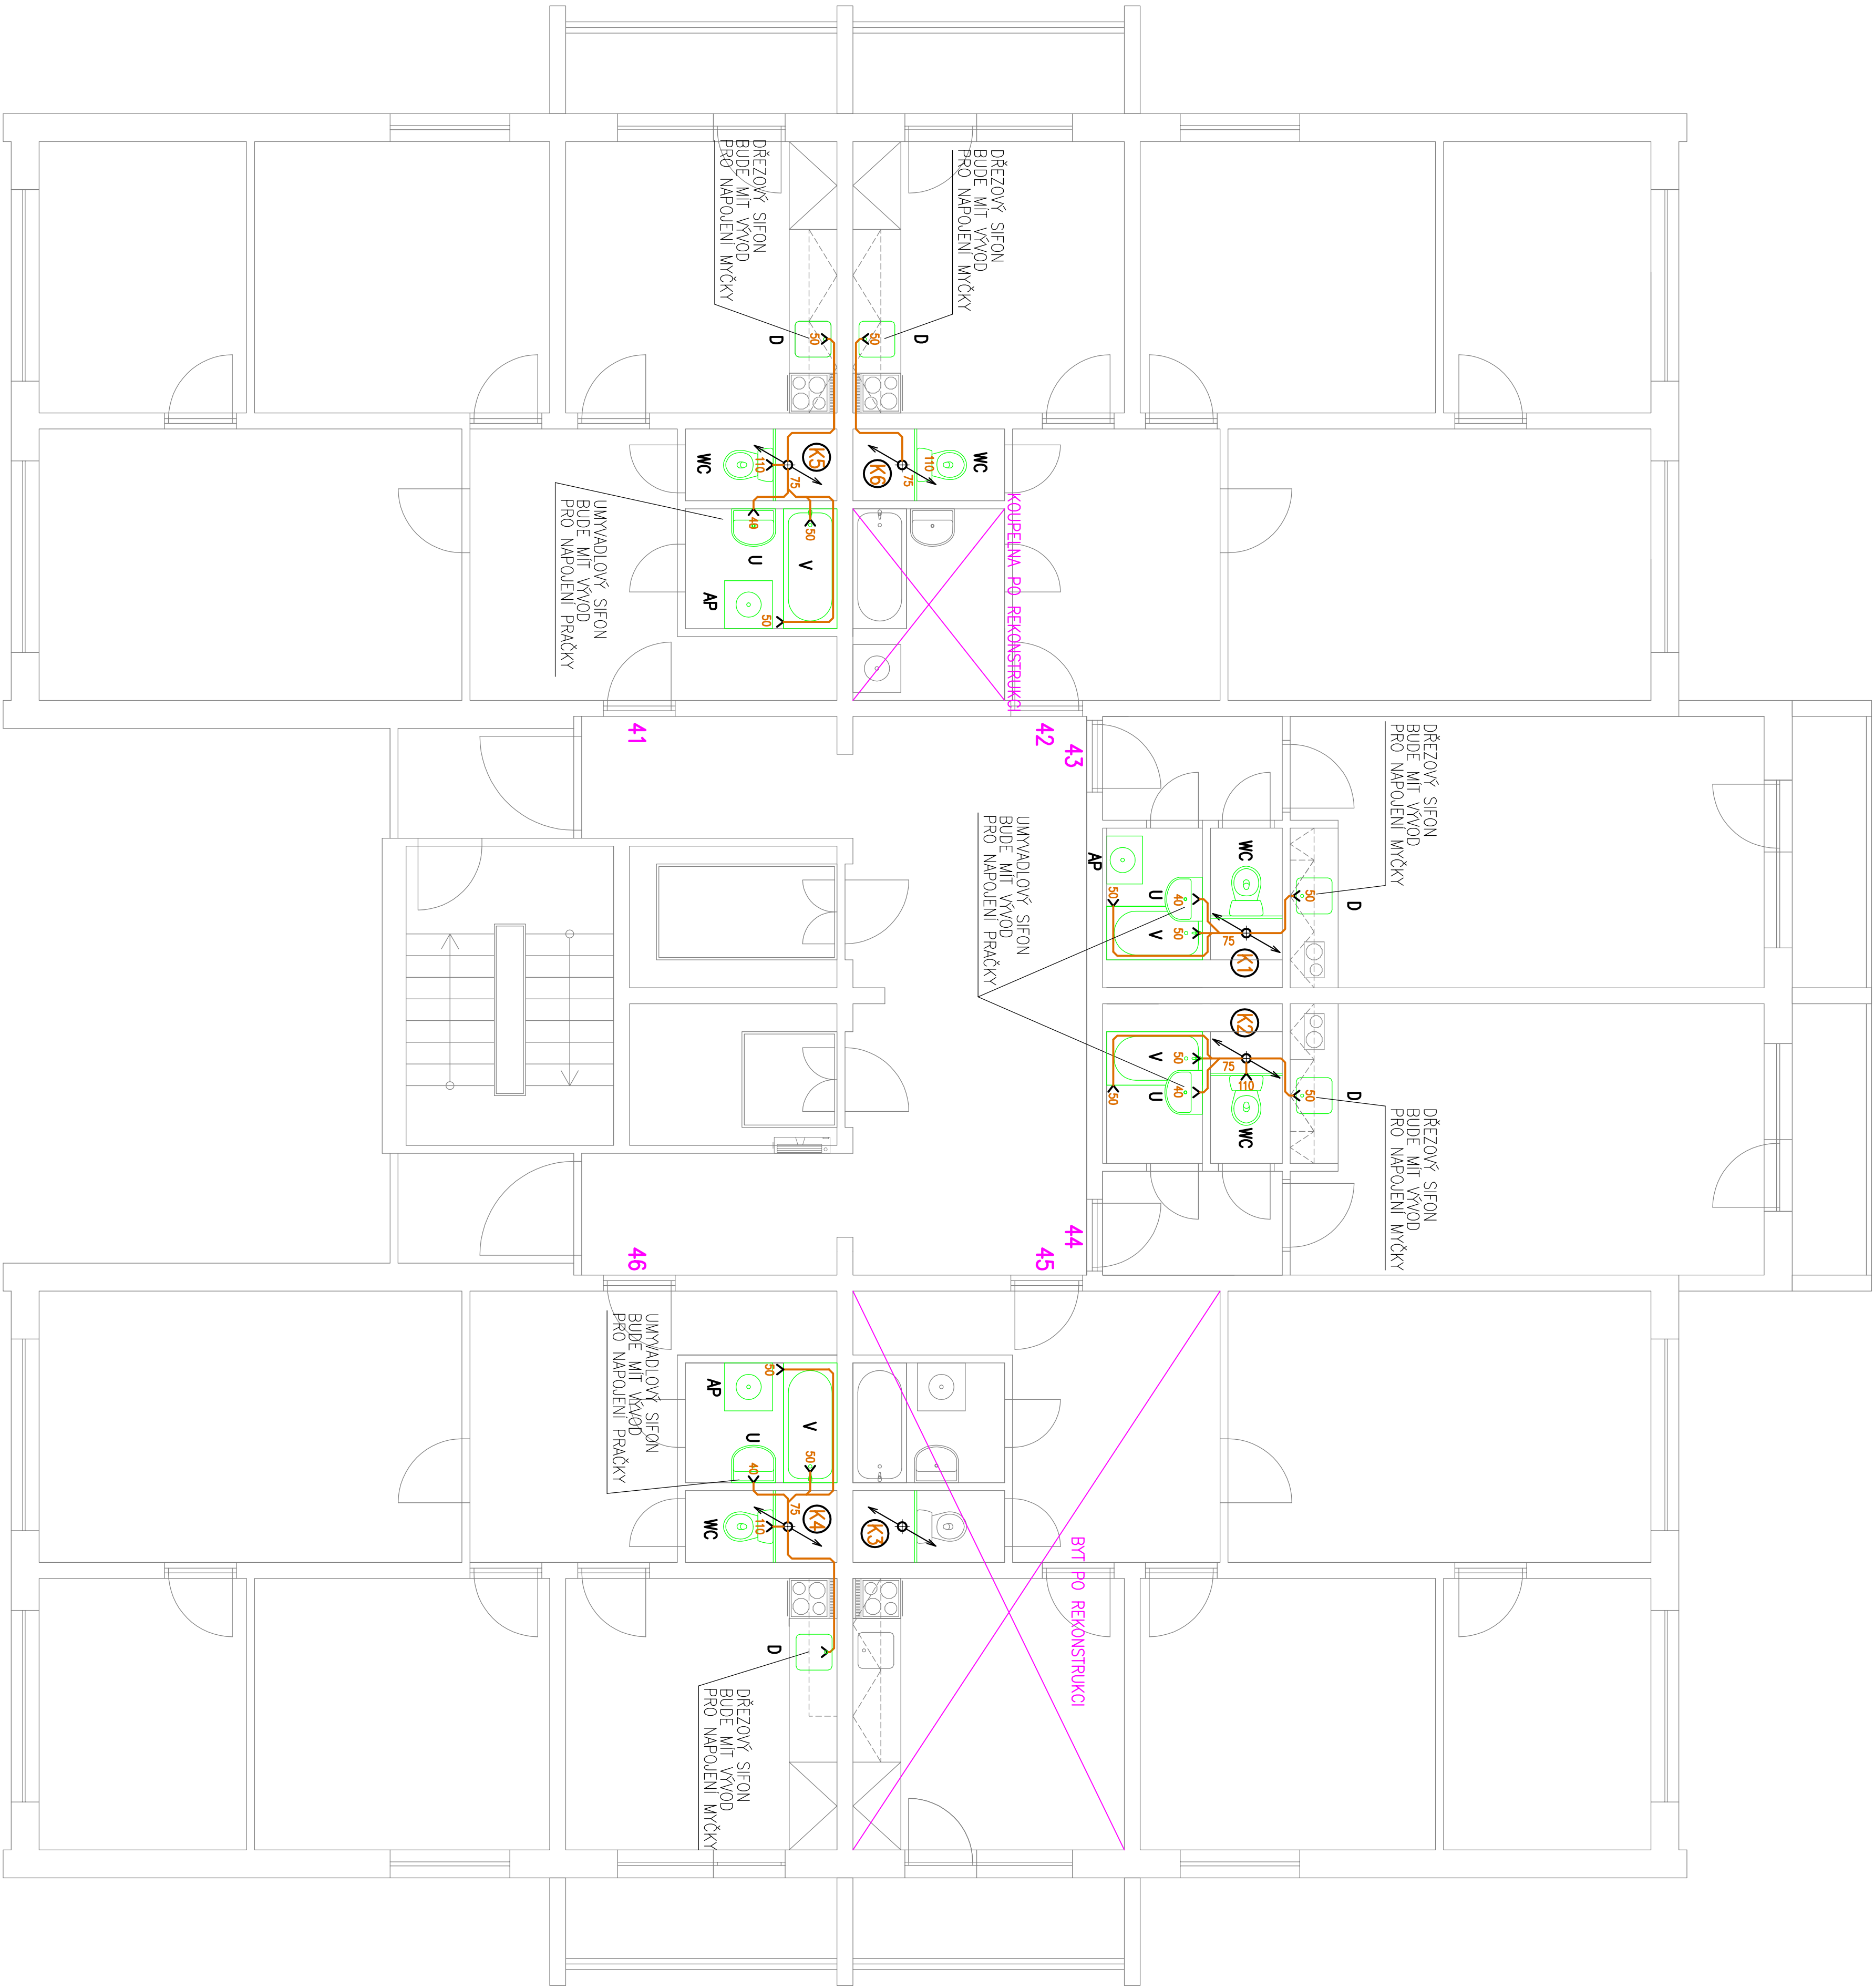

LEGENDA KANALIZACE

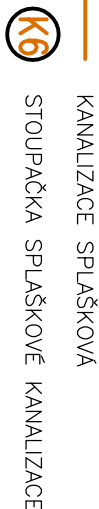

- UMÍSTĚNÍ VÝVODŮ PRO ZÁKROVACÍ PŘEMĚNY JE NUTNO PŘEDPOČÍTAT JEDNOTLIVĚ, SVUTNĚ
- ODPOVĚDNÝM TYPEM TĚSNĚNÍ ZÁR. PŘEMĚN
- ČISTIČI KAPKY NA STUPNÁČKÁCH BUDOU OSÁZENY 1m NAD PODLAŽKOU V SUTERÉNU
- DŘEZOVÝ SIFON BUDE MÍT VÝVOD NÁPOJENÍ PRO MYČKU
- UMYVADLOVÝ SIFON BUDE MÍT VÝVOD NÁPOJENÍ PRO PRAČKU
- V** – VANA, ODPAD 50mm
- U** – UMYVADLO, ODPAD 40mm
- B** – BIOL. ODPAD 40mm
- WC** – KOKETI, KLOZET, ODPAD 100mm
- S** – SPRCHA, ODPAD 50mm
- D** – DŘEZ, ODPAD 50mm
- W** – VENTILACNÍ HLAVICE

72- ČÍSLO BYTU

0m1m2m3m4m5m		VÝKRES Č. D.1.4.10	
VYPRACOVAL:	PROJEKTOVAL:	DIX projekt	
Tomáš Bittner	Ing. David Kolářský	DIX projekt, s.r.o. tel.: +420 732 292 292 www.dixprojekt.cz	
AKCE:	PRŮBĚH:	VÝMĚNA KANALIZACE	
		VÝŠKOVICKÁ 151	
		PŘEDPISY S.N.P. – KANALIZACE	
		VÝŠKOVICKÁ 151, OSTRAVA-VÝŠKOVICE	
		STUPĚN	
		D.1.4.10	