




ŘEZA-A'

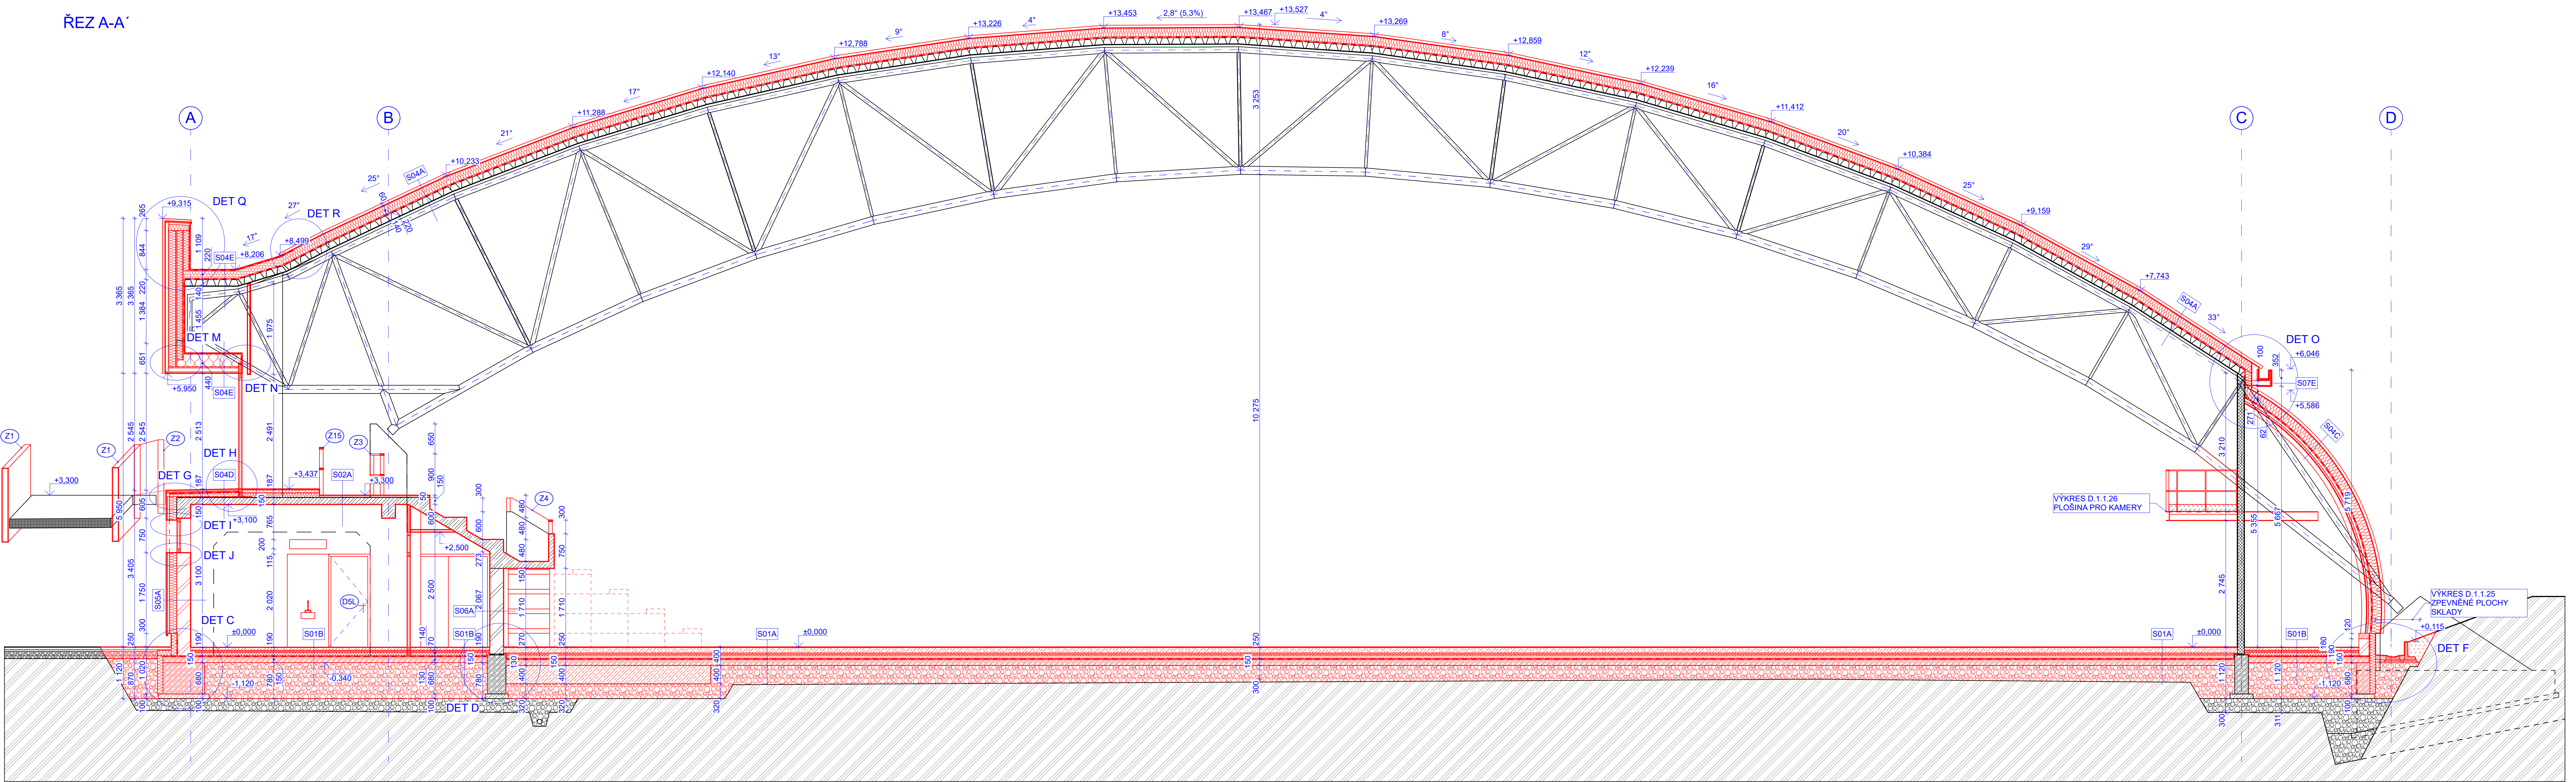


ŘEZ D-D'

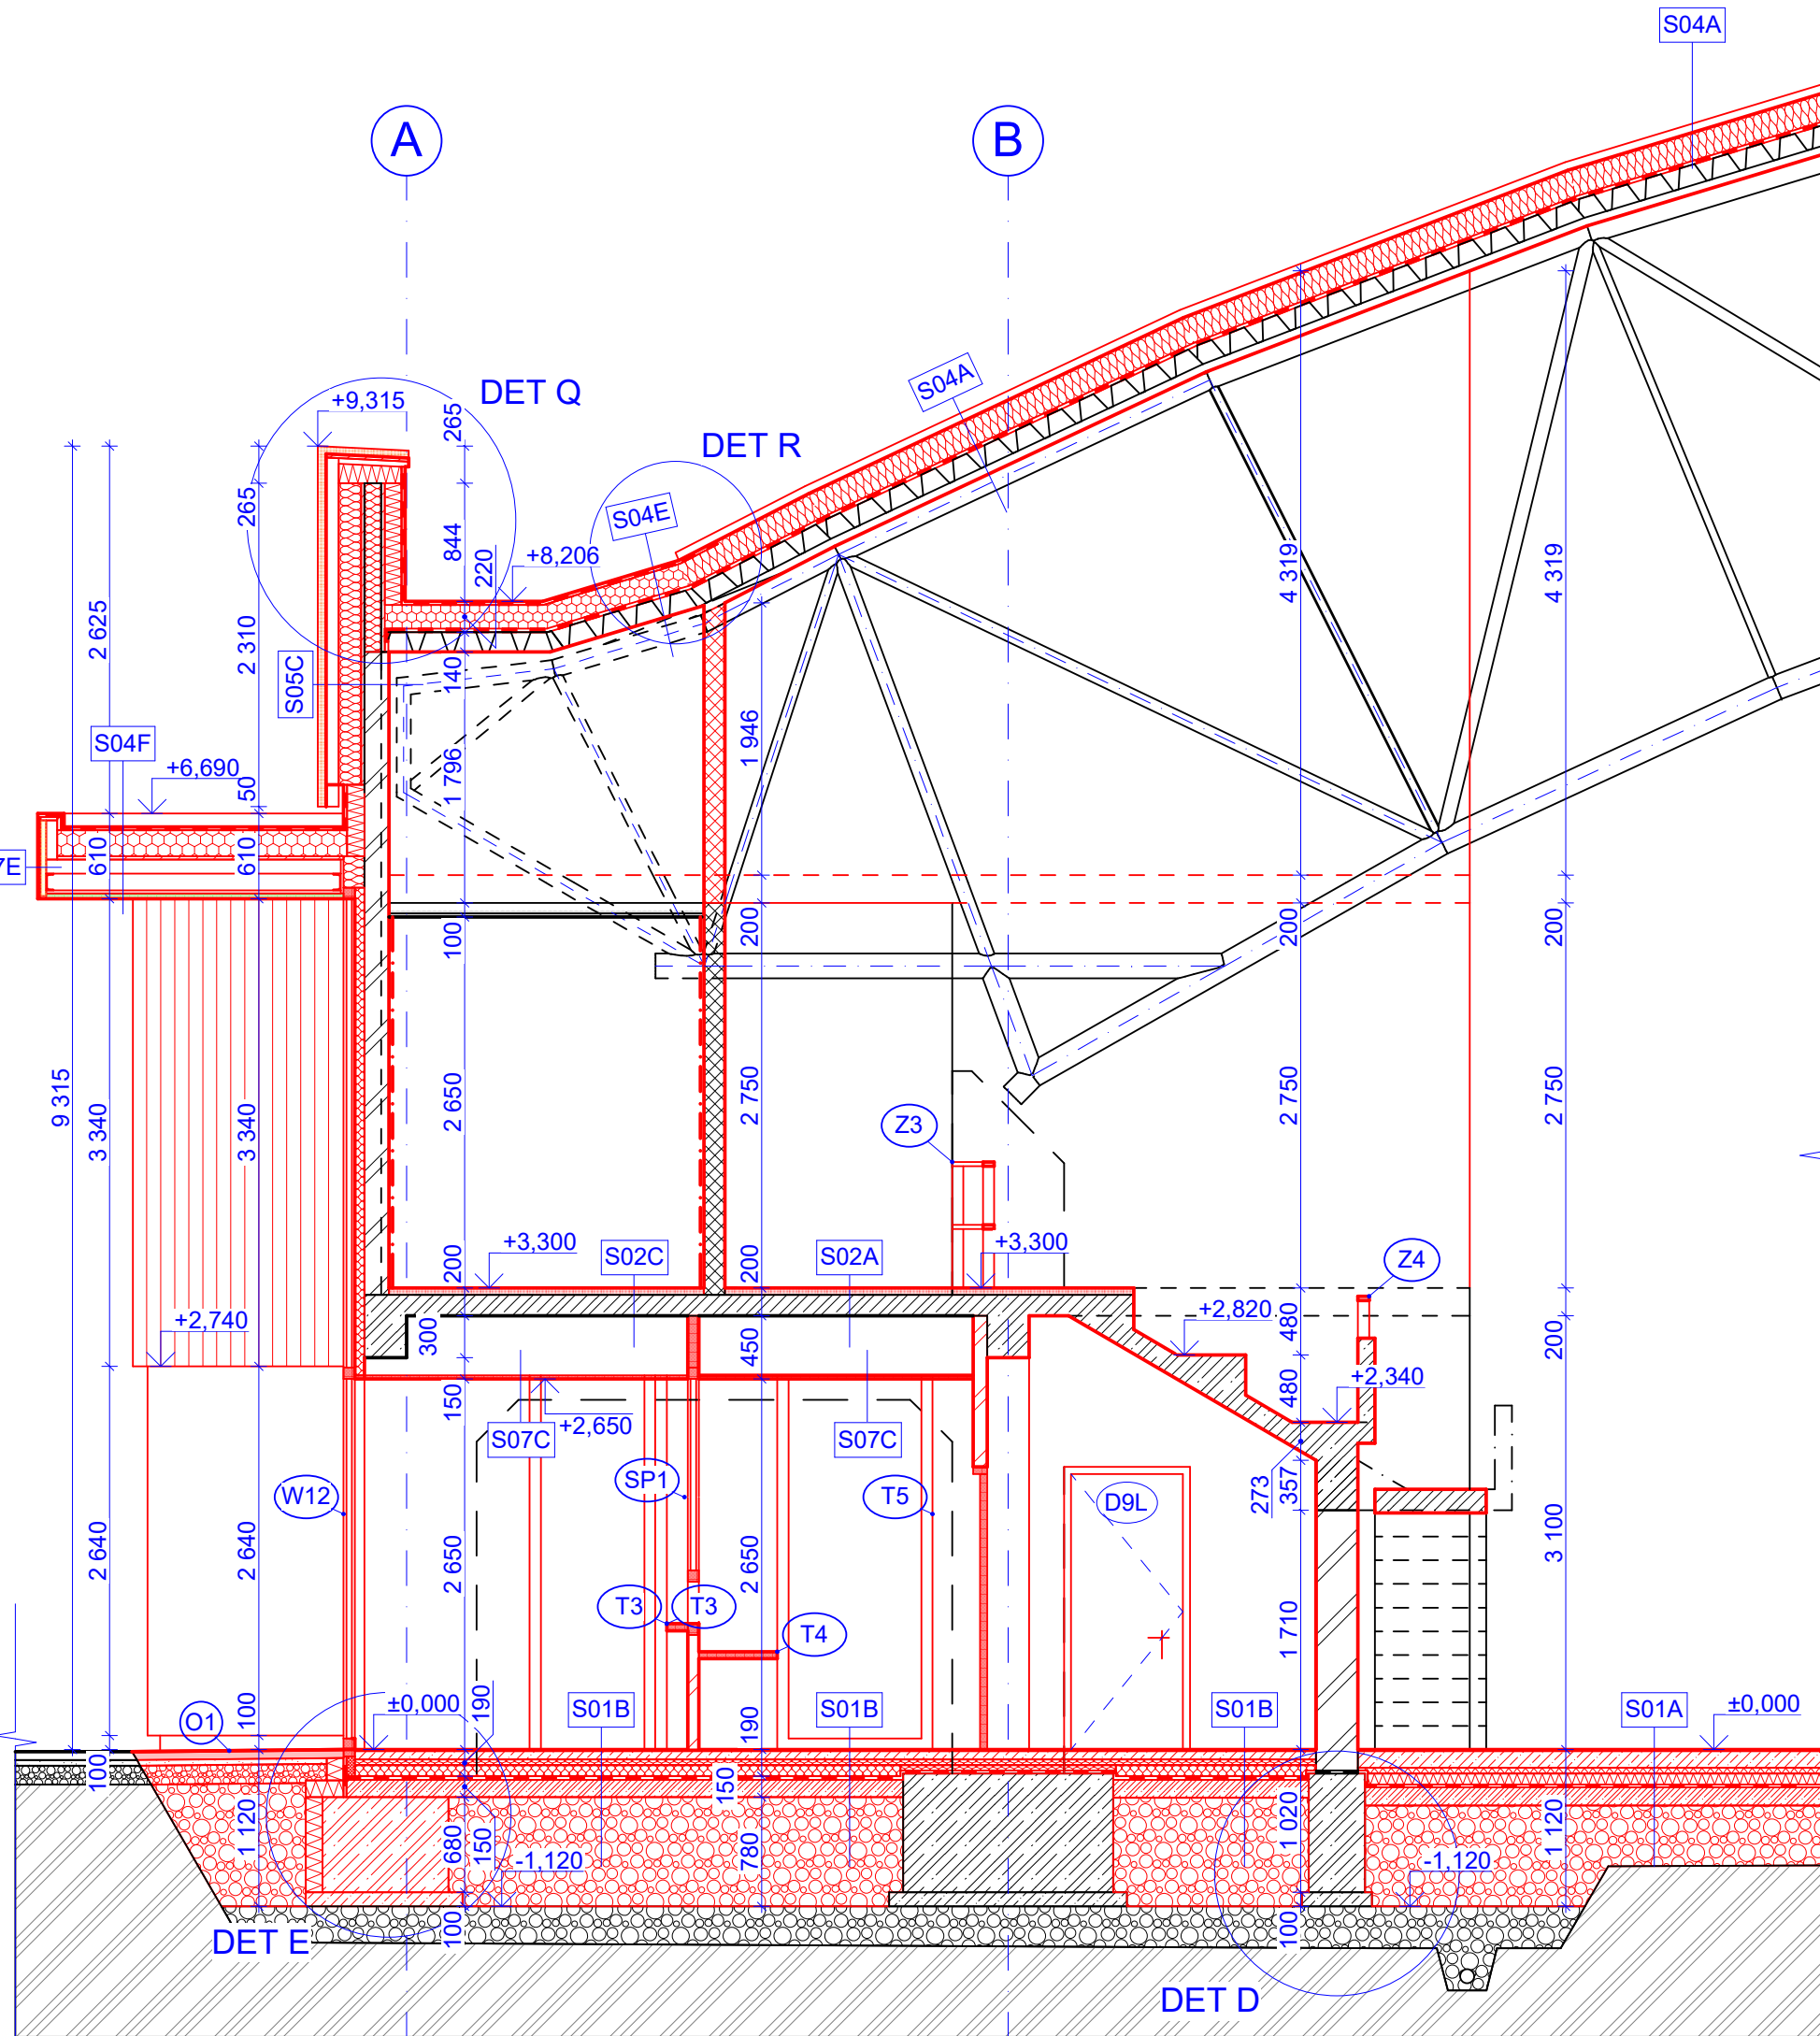


ŘEZ E-E'

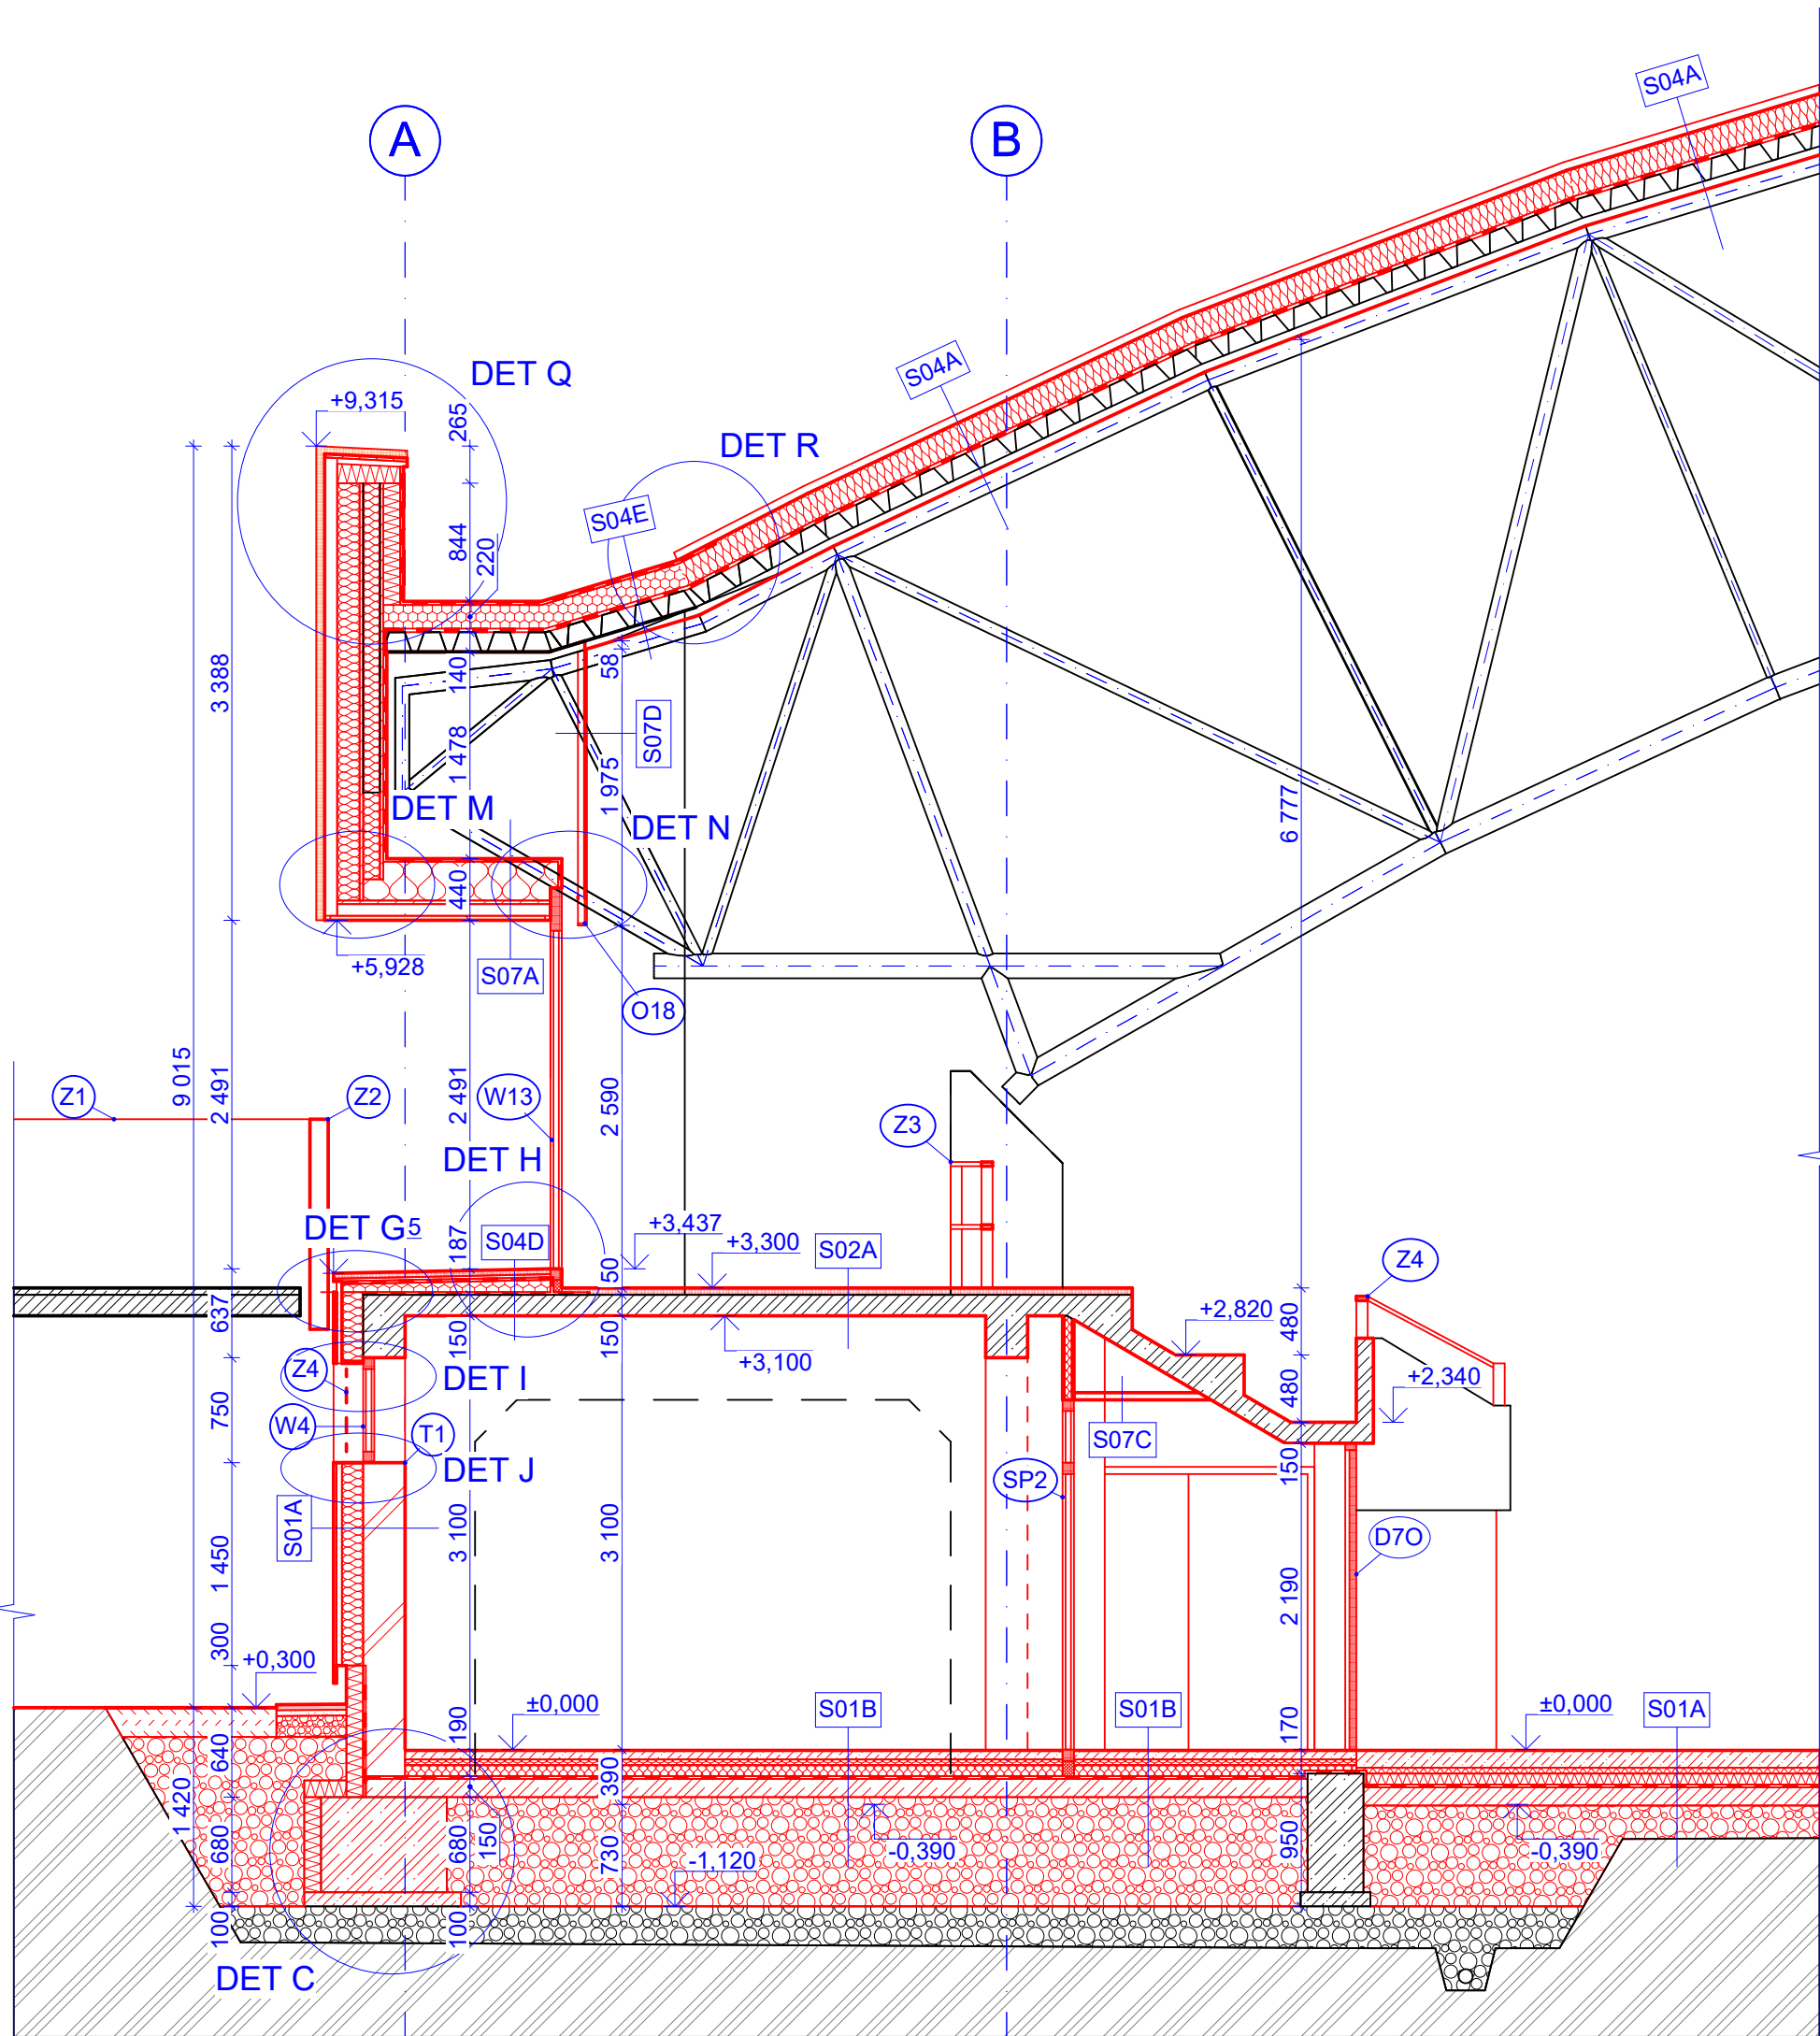

ŘEZ F-F'

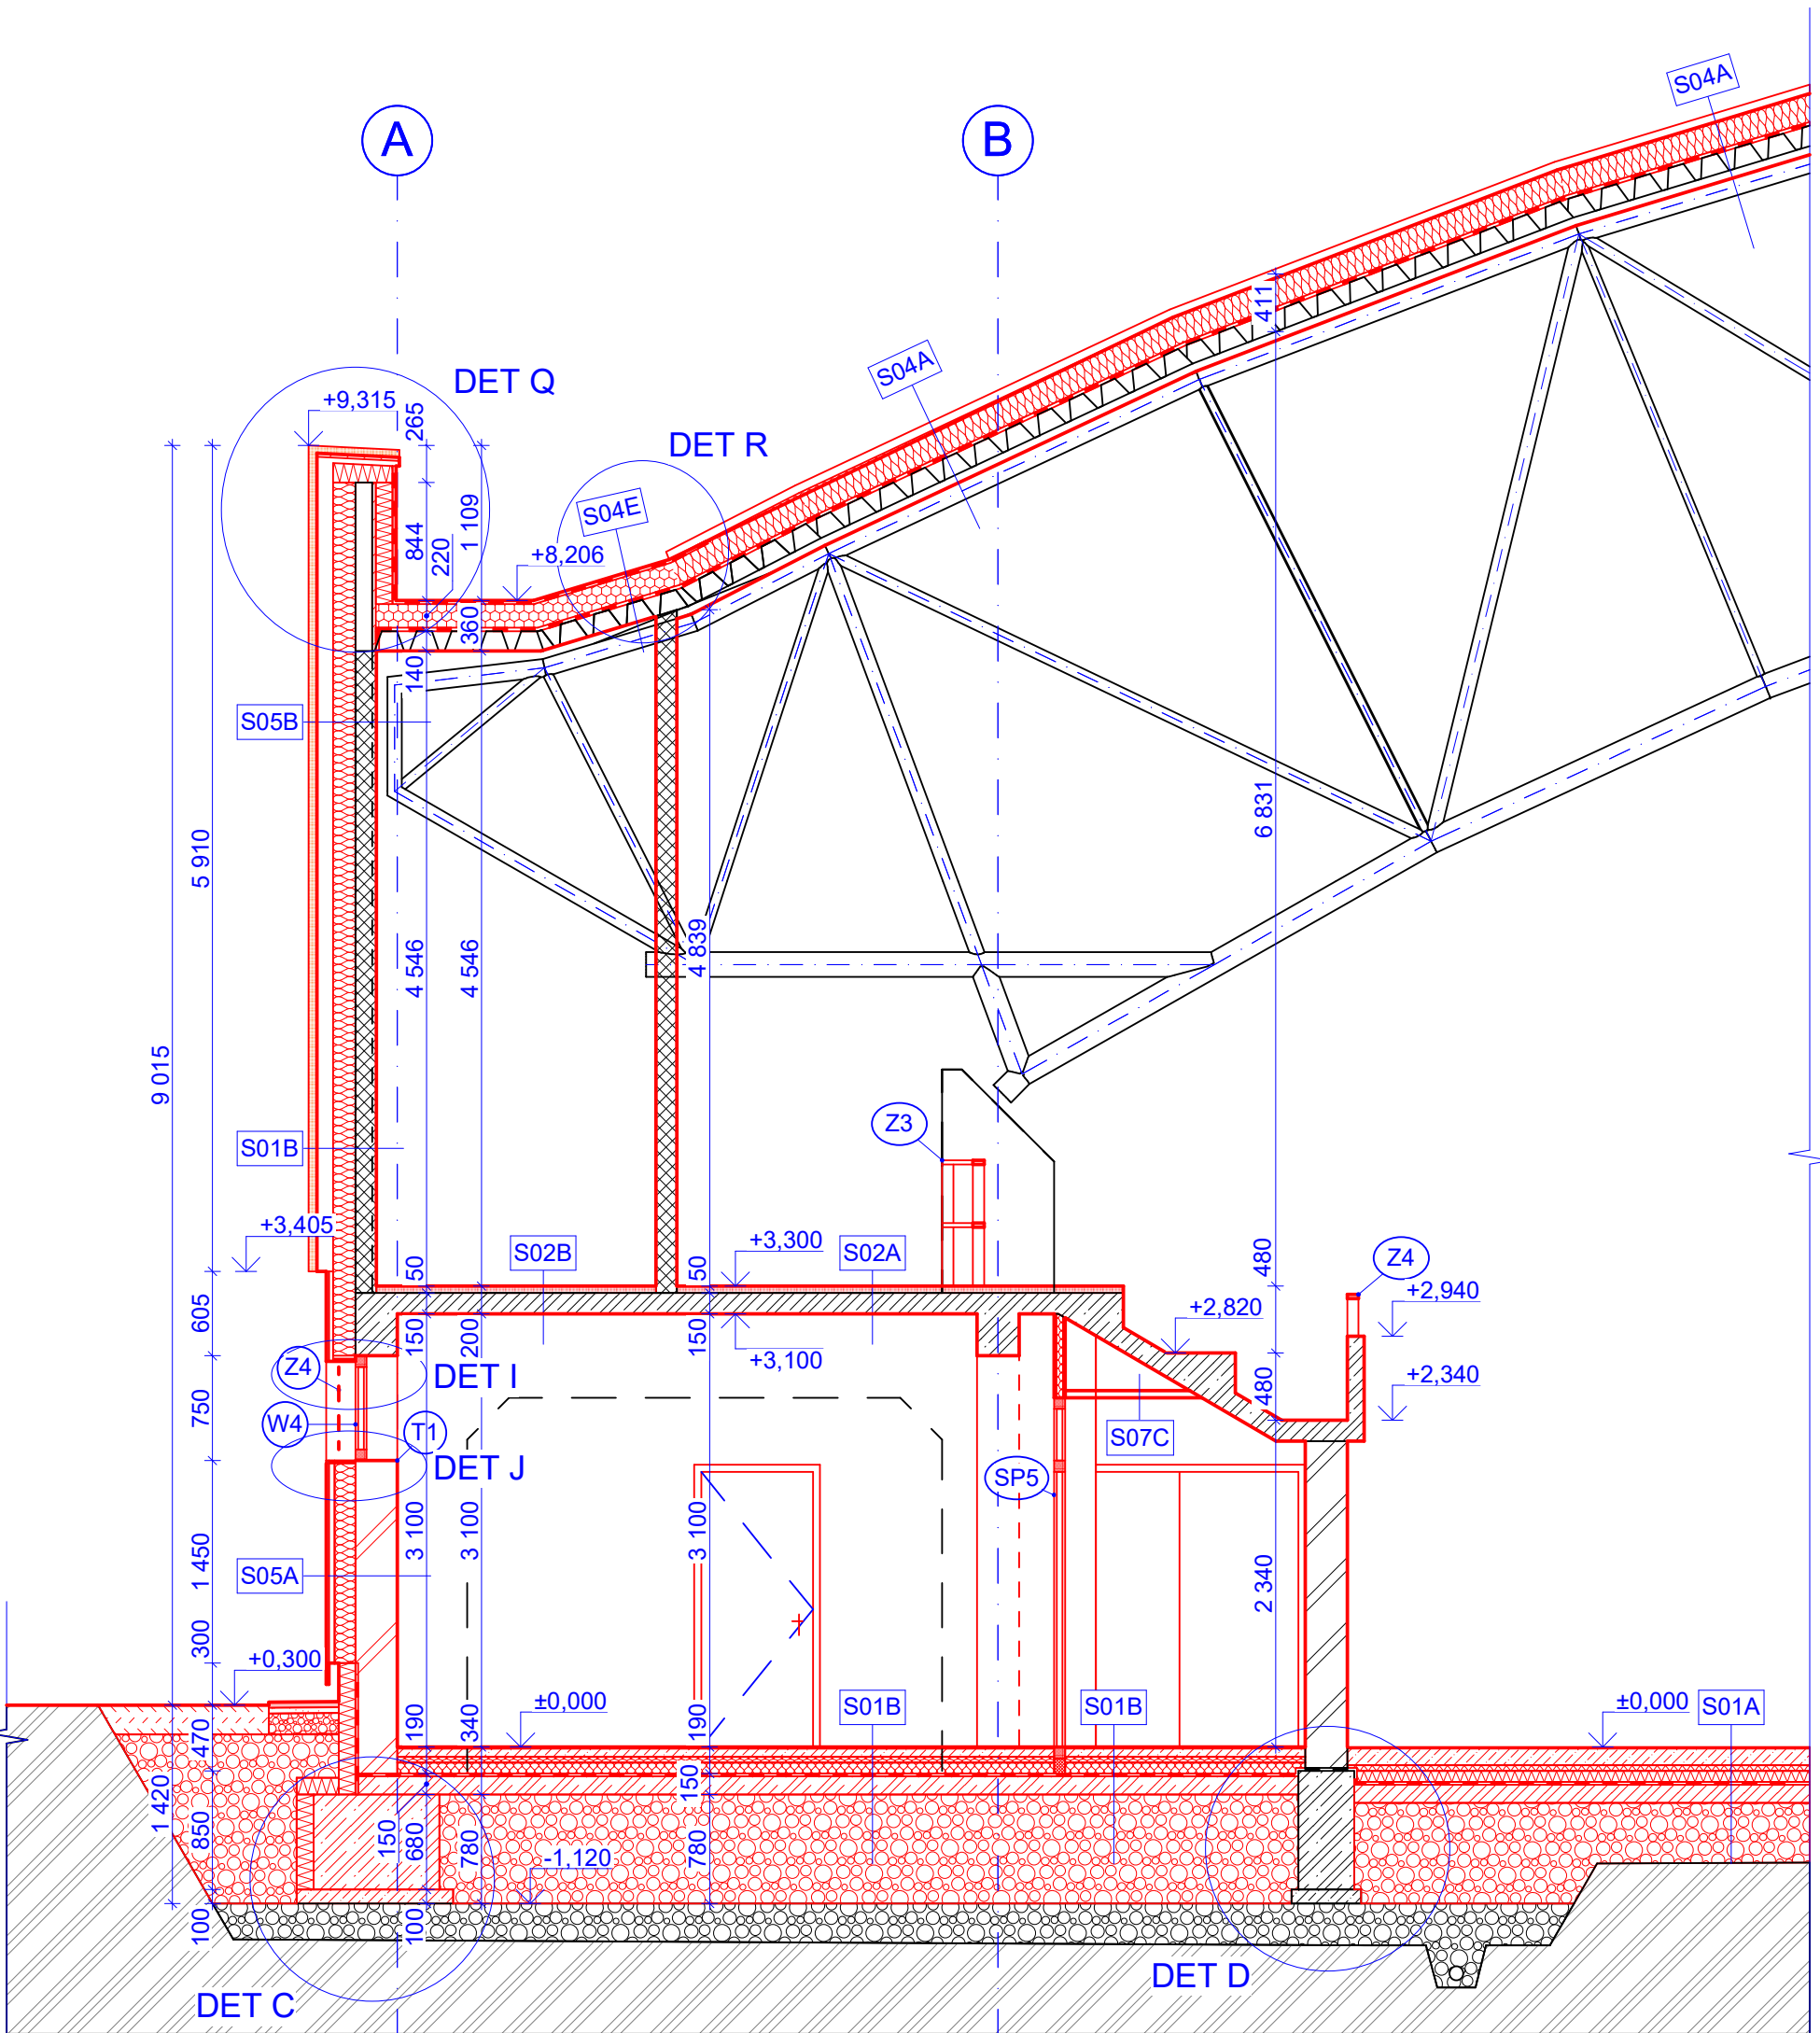

ŘEZ G-G'

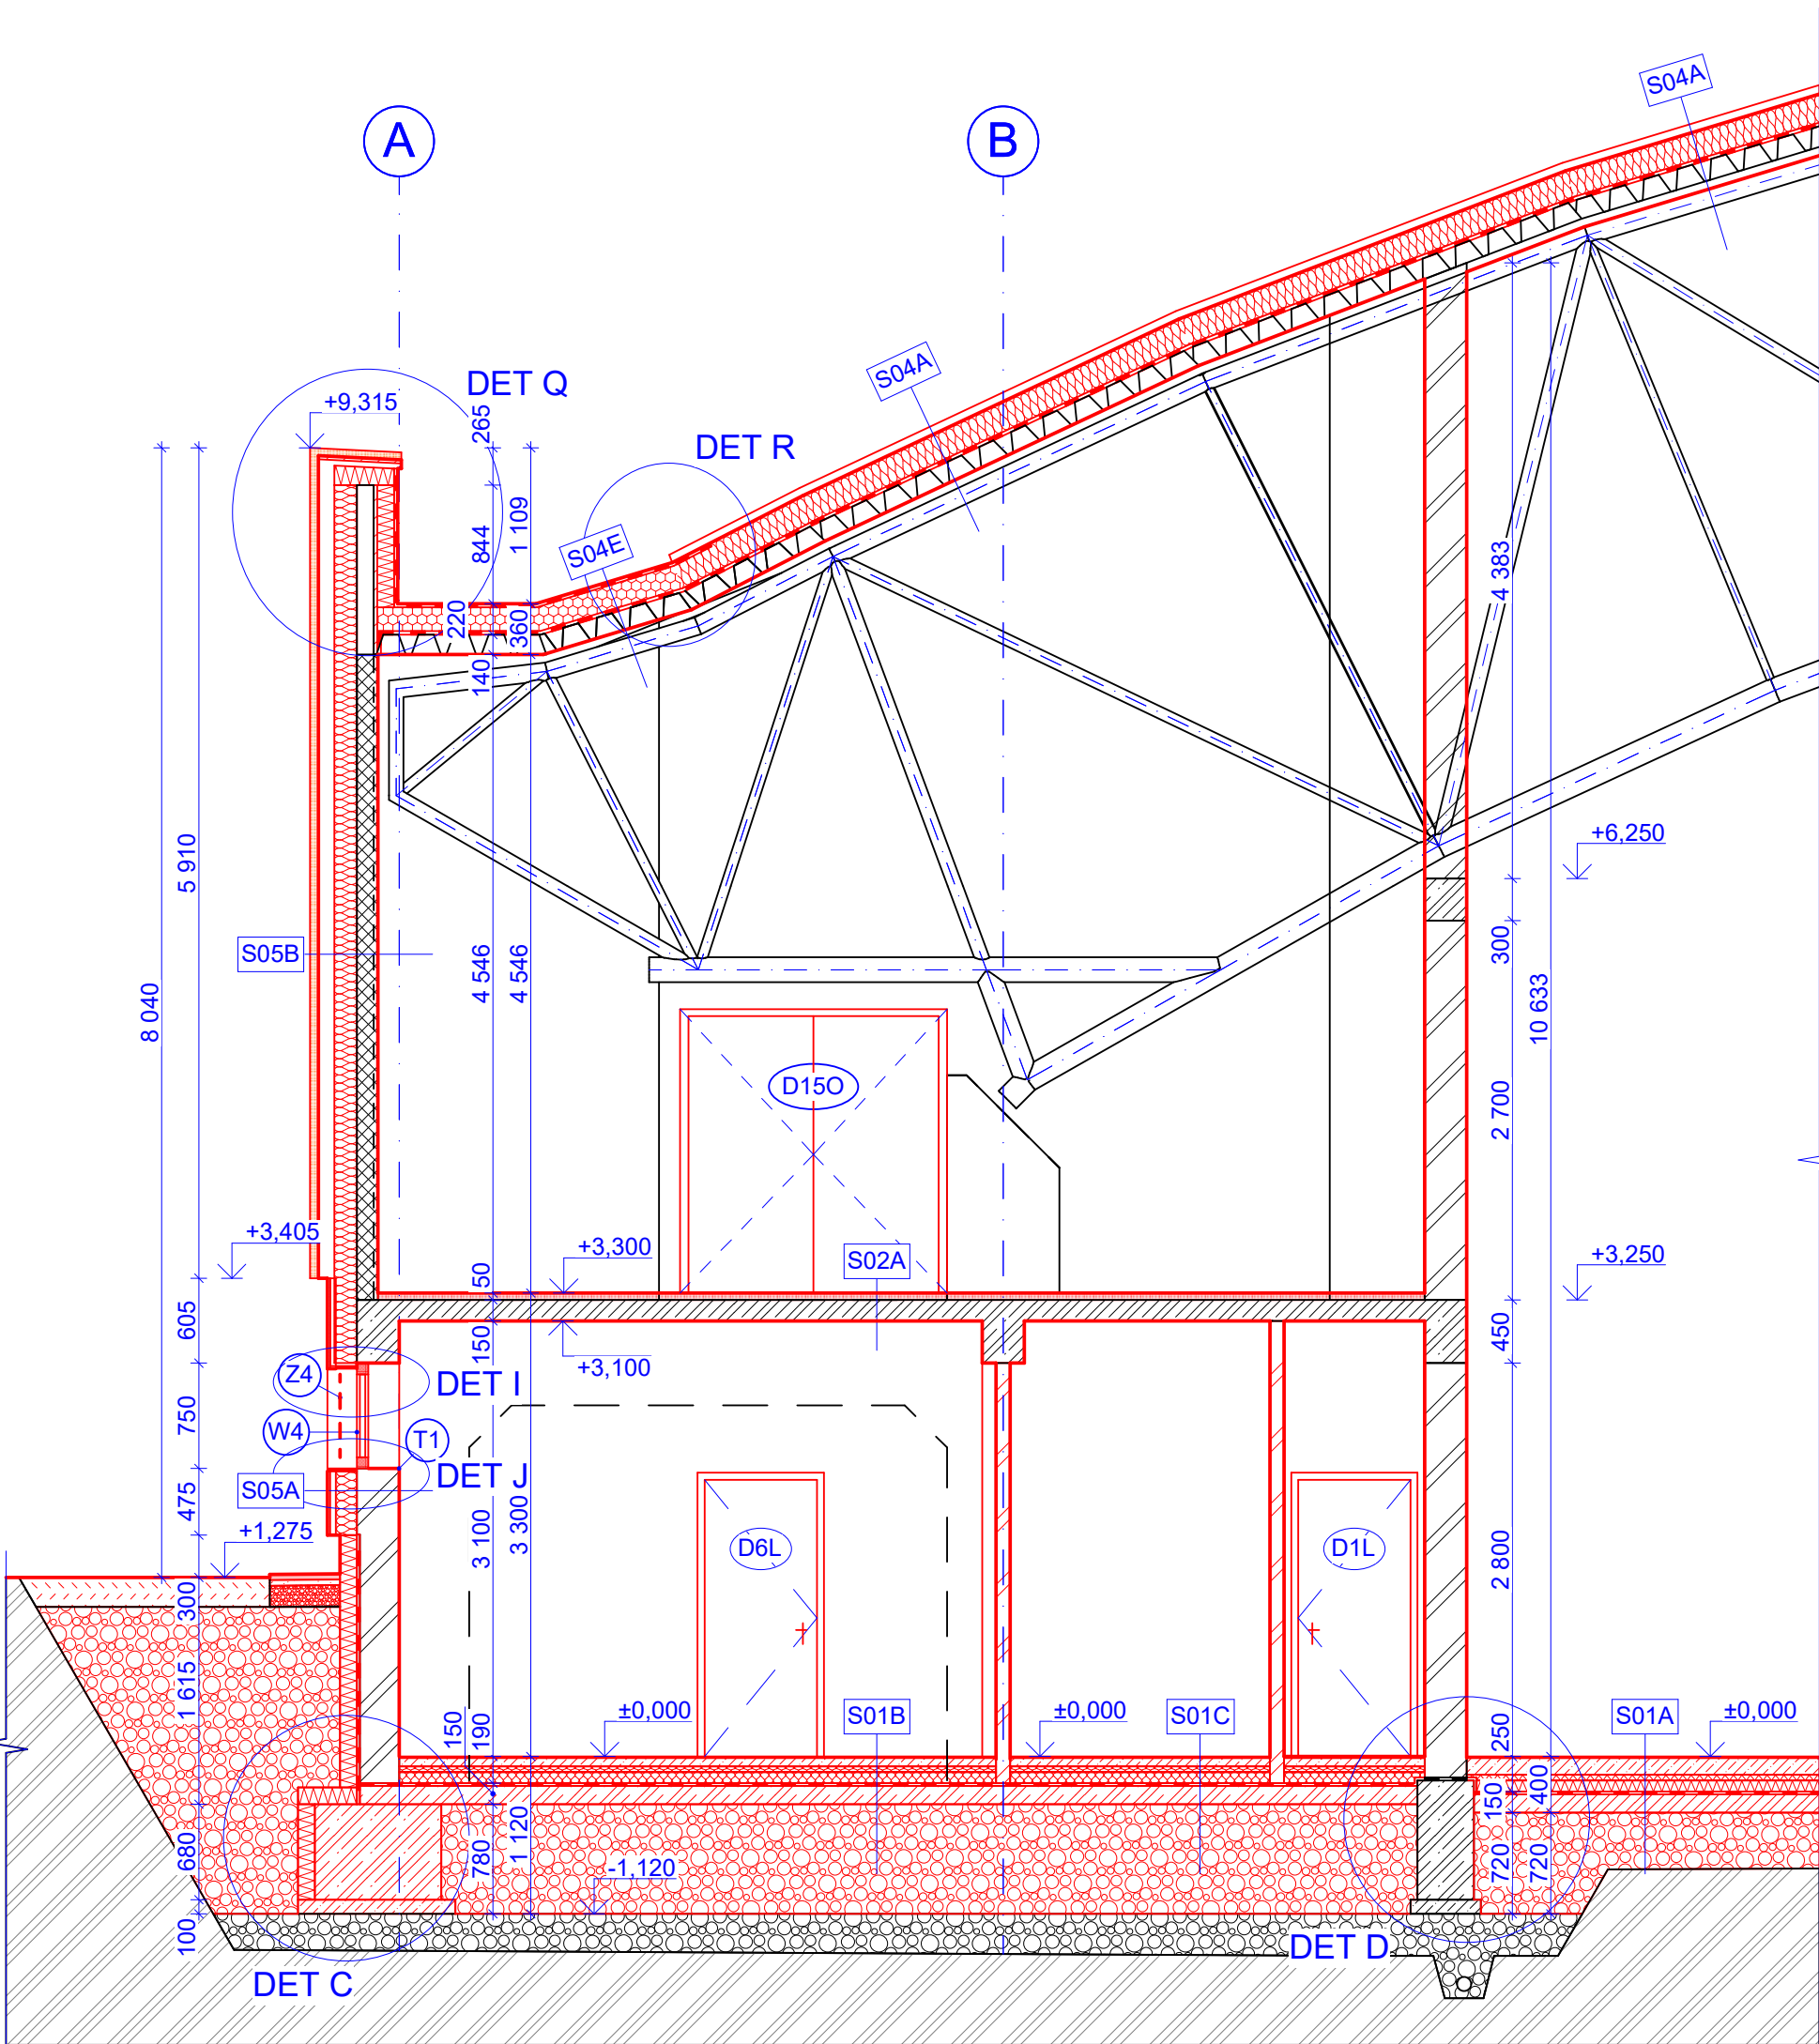

- LEGENDA ODKAZŮ VÝROBKŮ**
- D10P PŘÍKLAD OZNAČENÍ DVEŘÍ
D510 PŘÍKLAD OZNAČENÍ DĚLICÍ STĚNY
SP10 PŘÍKLAD OZNAČENÍ SKLENĚNÍ PRŮKY
W01 PŘÍKLAD OZNAČENÍ VNĚJŠÍ VÝPLNE OTVORŮ
- O1 HRUBÁ ČISTIČ ZONA
O2 JEJNA ČISTIČ ZONA
O3 ZRCADLA
O4 VYBAVENÍ KANCELÁŘE
O5 VYBAVENÍ SATNÝ
O6 VYBAVENÍ UMÝVARNY SATNÝ ZTP
O7 VYBAVENÍ WC ZTP
O8 VYBAVENÍ UMÝVARNY SATNÝ
O9 VYBAVENÍ WC SATNÝ
O10 VYBAVENÍ UMÝVARNY ZAMĚSTNANCI
O11 VYBAVENÍ WC VEŘEJNOST
O12 VYBAVENÍ UMÝVARNY VEŘEJNOST
O13 POŽARNÍ ROLETA VSTUP KUCHYNĚ
O14 POŽARNÍ ROLETA PULT KUCHYNĚ
O15 POŽARNÍ ROLETA NÁRODOVNA
O16 DÍLENI VÝTAH - ENVI DP
O17 PŘEBALOVACÍ PULT
O18 ZÁSTĚNOVACÍ ZÁVĚSY
O19 PROSTUP PRO KABELY TV
O20 VYBAVENÍ SATNÝ ROZHYDČÍ
O21 VYBAVENÍ KONFERENČNÍ MÍSTNOSTI
O22 NIKA NA HASIČÍ PRÍSTROJ
O23 HASIČÍ PRÍSTROJ POH (min. 21A)
O24 HYDRANT D25 30M
O25 ZOTR PROSTOR OCHRANĚNÉ UNIKOVÉ CESTY
O26 ZOTR PROSTOR HALY
O27 DILATAČNÍ PROFILY
O28 SPORTOVNÍ SEDÁČKY
O29 ZACHYTIVÝ SYSTÉM PROTI PÁDU
O30 VYBAVENÍ VEŘEJNÉ PROSTORY
O31 SKLADACÍ HLINÍKOVÝ ŽEBŘÍK
O32 REVIZNÍ DVÍŘKA OMITKA
O33 REVIZNÍ DVÍŘKA OKLAD
- T1 PARAPET
T2 LAVICE U VCHODU
T3 PULT RECEPCE
T4 STŮL RECEPCE
T5 SKŘÍŤ RECEPCE
T6 SOTNIK
T7 STŮL JAZEMNÍ RECEPCE
T8 DESKA POD UMÝVADLY
T9 VYBAVENÍ KANCELÁŘE
T10 LAVICE SATNÝ
T11 POSUVNÉ DVEŘE NÁRODOVNA
T12 PULTOVÉ OKNO
T13 SKŘÍŤ MULTIFUNKČNÍ PLOCHA
T14 BAR MULTIFUNKČNÍ PLOCHA
T15
T16
- LEGENDA MATERIÁLŮ**
- ZEMLINA, STAVAJÍCÍ ZEMLINA
ZEMLINA, HUTNĚNÝ ZÁSVĚP
ŠTĚRK, HUTNĚNÝ fr. 4-8 mm
ŠTĚRK, HUTNĚNÝ fr. 0-32 mm
BETON, PROSTÝ BETON
ŽELEZOBETON, PODROBNĚ VIZ D.1.2 STATICKÁ ČÁST
TVÁRNICE ZTRACENÉHO BEDNĚNÍ, VČ. VYTUŽENÉ A VÝPLŇOVÉHO BETONU
NOSNÉ ZDIVO, KERAMICKÉ TVÁRNICE NA TENKOSTĚNNOU MALTU
PRÍCKA TL 100 mm, KERAMICKÉ TVÁRNICE NA TENKOSTĚNNOU MALTU
PRÍCKA TL 150 mm, KERAMICKÉ TVÁRNICE NA TENKOSTĚNNOU MALTU
TEPELNÁ IZOLACE PIR, TEPELNÁ IZOLACE NA BÁZI POLYISOKYANURÁT
TEPELNÁ IZOLACE MW, TEPELNÁ IZOLACE NA BÁZI MINERÁLNÍ VLNŮ
TEPELNÁ IZOLACE XPS, TEPELNÁ IZOLACE NA BÁZI EXTRUDOVANÉHO POLYSTYRENU
TEPELNÁ IZOLACE TPR, TEPELNÁ NA BÁZI TVRZENÉHO PURFENTU
HYDROIZOLACE, HYDROIZOLACE, PAROZÁBRANA APOD.
SEPARAČNÍ FOLIE, NEJEN-LI UVEDENO JINAK GEOTEXTILIE 300 g/m²
FASÁDNÍ OKLAD VČ. KONSTRUKCE, FG FASÁDA, AL PLECH 30/40/1,0 mm, POVOHOVOU ÚPRAVU A ODSTÍN ÚPŘEŠNÍ AUTORSKÝ DOZOR
FASÁDNÍ OKLAD VČ. KONSTRUKCE, STROJOVÉ PROFILOVANÁ HLINÍKOVÁ KERTINA 65/40/1,0 mm, BAL 8006, ODSTÍN ÚPŘEŠNÍ AUTORSKÝ DOZOR
FASÁDNÍ OKLAD VČ. KONSTRUKCE, HLINÍKOVÝ OKLAD NA OCELOVÉ KONSTRUKCI, PROFIL KPTV VLN 80/76, tl. 1 mm
FASÁDNÍ OKLAD VČ. KONSTRUKCE, SYSTÉMOVÝ PODHLED TAHOKOVÝ (VIZ SKLADBY KONSTRUKCÍ)
FASÁDNÍ OKLAD VČ. KONSTRUKCE, OPLECHOVÁNÍ NA STOLATOU DŘÁŽKU
OMITKA, VIZ SKLADBY KONSTRUKCÍ
SADROKARTON, VIZ SKLADBY KONSTRUKCÍ
VODOSTAVĚNÍ PŘEKLIŽKA, MULTIPLEX tl. 21 mm, TRÍDA PROSTŘEDÍ III
CEMENTOTŘÍKOVÁ DESKA, HLADKA, TL. 21 mm
OSTATNÍ, NEHOMOGENNÍ PRVKY A KONSTRUKCI, PODROBNĚ VIZ VÝPISY VÝROBKŮ
NOVÉ KONSTRUKCE, PŘÍKLAD OZNAČENÍ
NOVÉ KONSTRUKCE, PŘÍKLAD OZNAČENÍ
STAVAJÍCÍ POVRCHOVÉ ÚPRAVY, PŘÍKLAD OZNAČENÍ
NOVÉ POVRCHOVÉ ÚPRAVY, PŘÍKLAD OZNAČENÍ
- POZNÁMKY:**
- JEJNA SE JE DOKUMENTACI PRO ÚČELY STAVĚNÍ ŘEZŮ, NEJEDNÁ SE O DOKUMENTACI PRO PROVEDENÍ STAVBY
- DOKUMENTACE STAVAJÍCÍ STAVU VYCHÁZÍ Z DOKUMENTACE "KRYTÉ SPORTOVNÍŠTE OSTRAVA - DUBINA" VE STUPNI RDS, ING. ARCH. MARTIN CHVÁLEK 04/2004