


KOTVA FASÁDY, SYSTÉMOVÁ HLINÍKOVÁ KOTVA FASÁDNÍHO SYSTÉMU

DETAIL Q - PŘECHODU STŘECHY

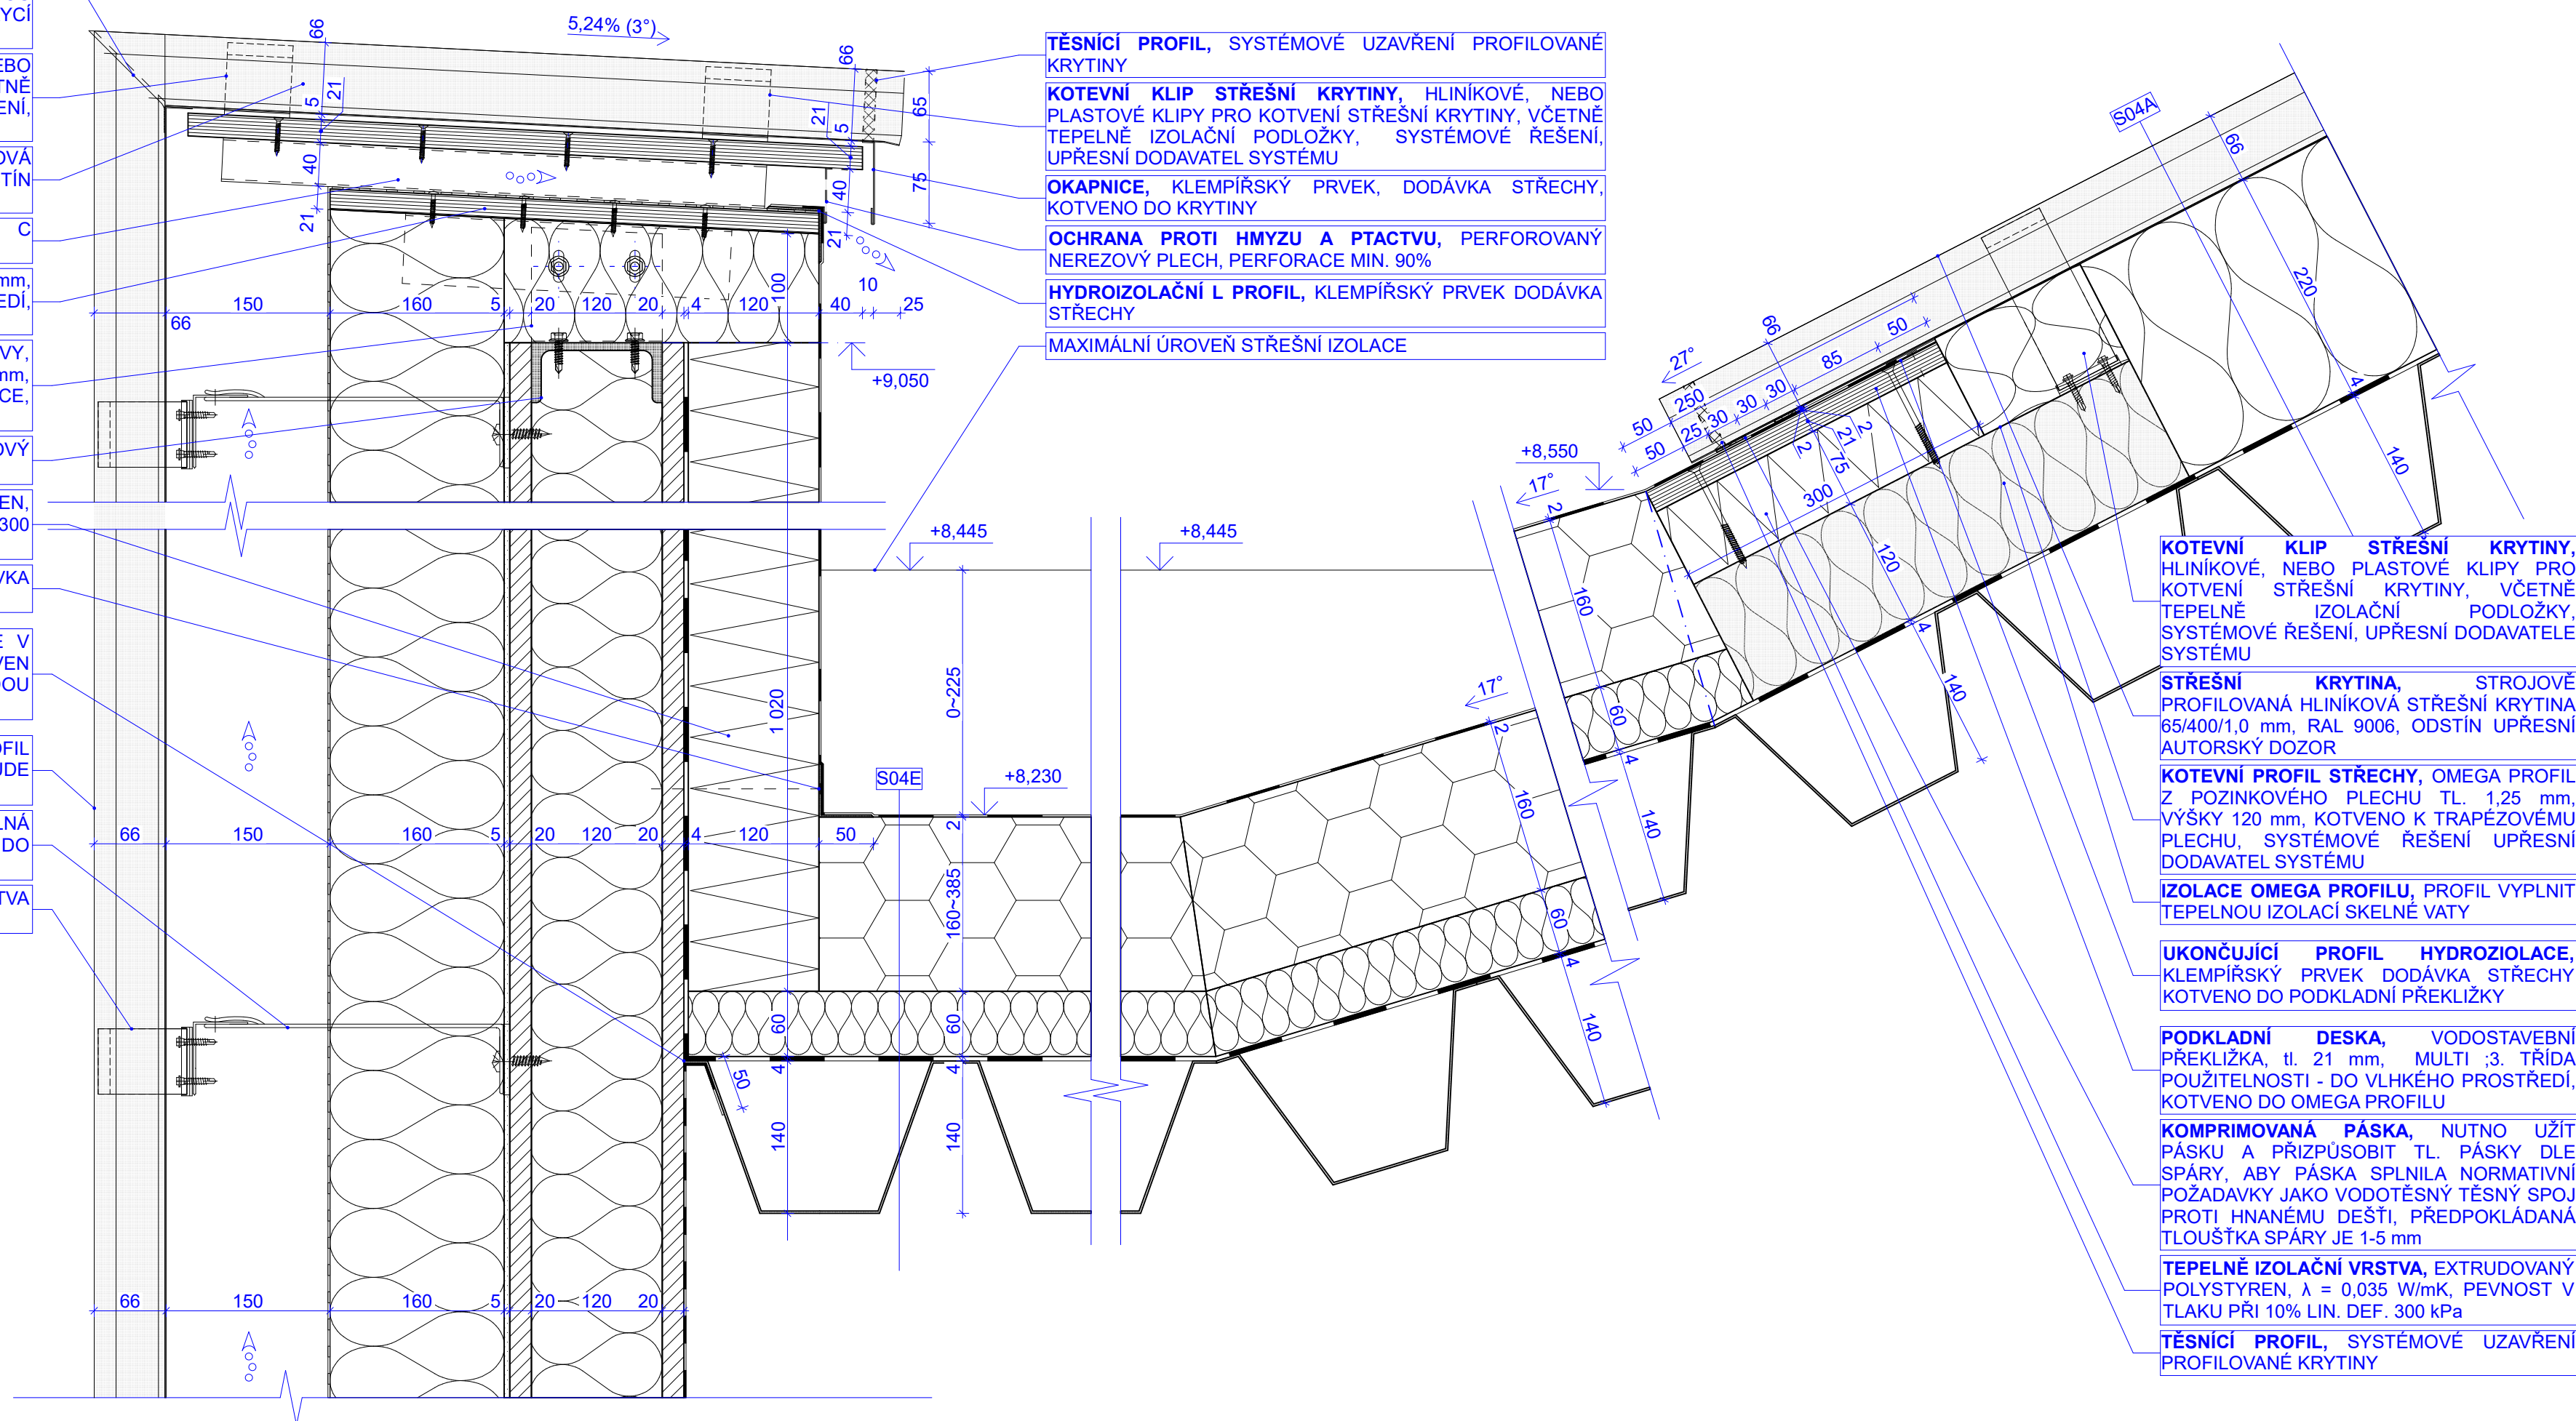

LEGENDA MATERIÁLŮ

- | | |
|--|---|
| | ŽELEZOBETON , PODROBNĚ VIZ D.1.2 STATICKÁ ČÁST |
| | NOSNÉ ZDIVO , KERAMICKÉ TVÁRNICI NA TENKOSTĚNNOU MALTU |
| | TEPELNÁ IZOLACE PIR , TEPELNÁ IZOLACE NA BÁZI POLYISOKYANURÁT |
| | TEPELNÁ IZOLACE MW , TEPELNÁ IZOLACE NA BÁZI MINERÁLNÍ VLNÝ |
| | TEPELNÁ IZOLACE XPS , TEPELNÁ IZOLACE NA BÁZI EXTRUDOVANÉHO POLYSTYRÉNU |
| | TEPELNÁ IZOLACE TPR , TEPELNÁ NA BÁZI TVRZENÉHO PURENITU |
| | HYDROIZOLACE , HYDROIZOLACE, PAROZÁBRANA APOD. |
| | SEPARAČNÍ FOLIE , NENÍ-LI UVEDENO JINAK GEOTEXTILIE 300 g/m ² |
| | OMÍTKA , VIZ SKLADBY KONSTRUKCÍ |
| | SÁDROKARTON , VIZ SKLADBY KONSTRUKCÍ |
| | VODOSTAVEBNÍ PŘEKLIŽKA , MULTIPLEX tl. 21 mm, TŘÍDA PROSTŘEDÍ III |
| | CEMENTOTŘÍDKOVÁ DESKA , HLADKÁ TL. 21 mm |
| | OSTATNÍ, NEHOMOGENNÍ PRVKY A KONSTRUKCI , PODROBNĚ VIZ VÝPISY VÝROBKŮ |

±0,000=254,200 M.N.M. BALT p.v.

| |
|--|
| <div><div>Jirí lampa</div><div><div><div><div></div><div></div><div></div><div></div><div></div><div></div><div></div><div></div><div></div><div></div><div></div><div></div><div></div><div></div><div></div><div></div><div></div><div></div><div></div><div></div><div></div><div></div><div></div><div></div><div></div><div></div><div></div><div></div><div></div><div></div><div></div><div></div><div></div><div></div><div></div><div></div><div></div><div></div><div></div><div></div><div></div><div></div><div></div><div></div><div></div><div></div><div></div><div></div><div></div><div></div><div></div><div></div><div></div><div></div><div></div><div></div><div></div><div></div><div></div><div></div><div></div><div></div><div></div><div></div><div></div><div></div><div></div><div></div><div></iv><div></div><div></div><div></div><div></div><div></div><div></div><div></div><div></div><div></div><div></div><div></div><div></div><div></div><div></div><div></div></div></div></div></div> |
|--|