


ROZVÁDĚČ R-KUCH

3NPE AC 50 Hz,400/230V/TN-C-S

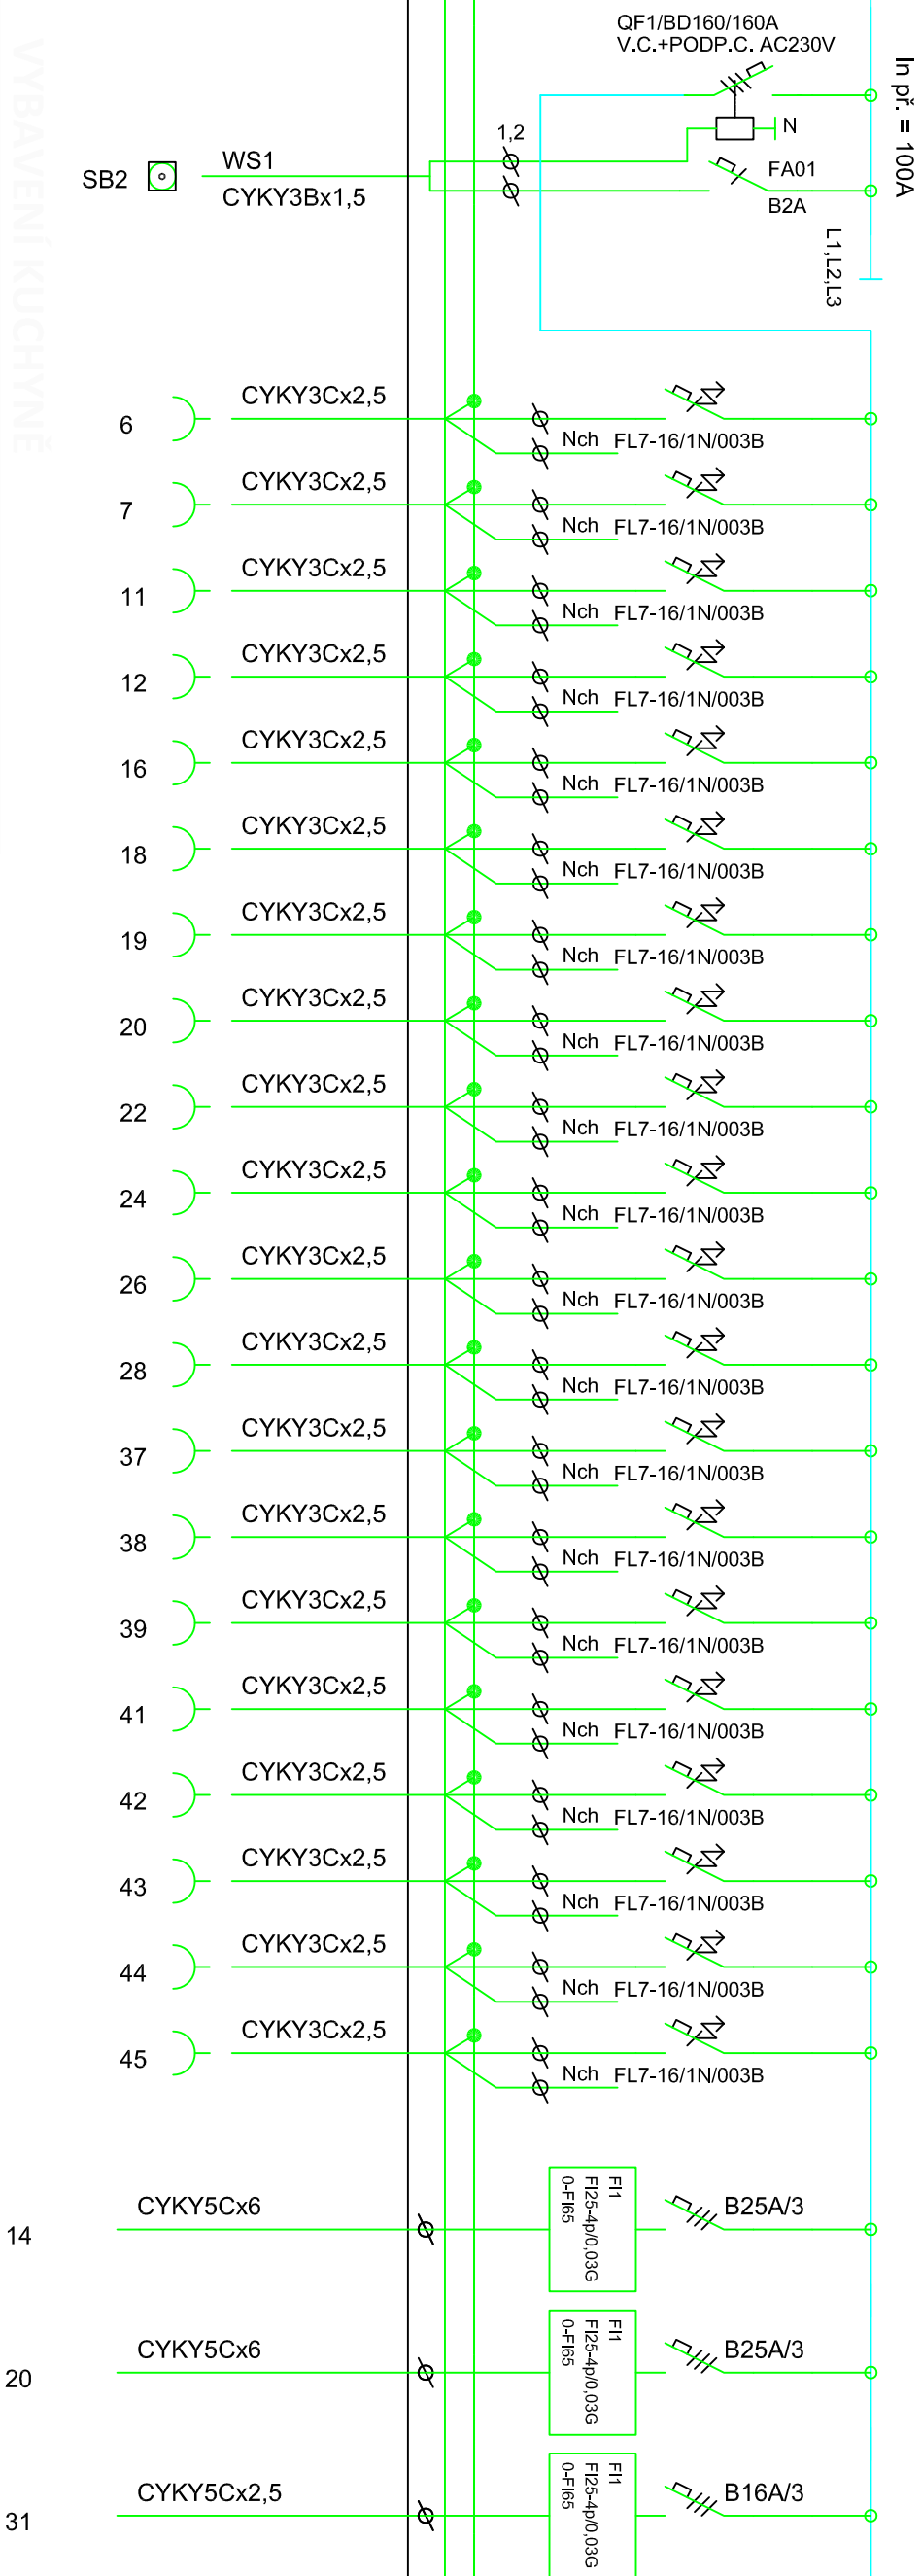


PROJEKCE ELEKTRO

Ing. DANĚK PETR

Žitná 1375, Ostrava - Poruba, 708 00

IČ: 747 312 97

e-mail: petr.danek2@seznam.cz

REKONSTRUKCE SPORTOVNÍHO CENTRA OSTRAVA - DUBNA		Formát:		A3 A2	
		Měřítko:		1:75	
Stavba:		Datum:		12. 2022	
