


Upb	UMYVADLO, STOJÁNKOVÁ PÁKOVÁ BATERIE, PRŮTOK 5,7 l/min
Upb	UMYVADLO INVALIDNÍ, STOJÁNKOVÁ PÁKOVÁ BATERIE, PRODLOUŽENÁ PÁKA, PRŮTOK 5,7 l/min
Ubt	UMYVADLO, STOJÁNKOVÁ TLAČNÁ BATERIE, PRŮTOK 3 l/min (na dvě vody)
Pf	PÍTNÁ FONTÁNA, TLAČNÝ VENTIL, SOUČÁSTI DODÁVKY
WC	KLOZET ZAVĚŠENÉ
WCi	KLOZET ZAVĚŠENÝ INVALIDNÍ
Wcki	KLOZET KOMBINOVANÝ INVALIDNÍ
D	DŘEZ, KOMBINOVANÝ ROHOVÝ VENTIL, STOJÁNKOVÁ PÁKOVÁ BATERIE (u dřezu technologie kuchyňské baterie není dodávka ztl)
VYL	VÝLEVKA KERAMICKÁ DN100, NÁSTĚNNÁ PÁKOVÁ BATERIE
NÁDZ	NÁDRŽKA KERAMICKÉ VÝLEVKY ZAVĚŠENÉ
NÁDs	NÁDRŽKA KERAMICKÉ VÝLEVKY STOJÍCÍ
Stb	SPRCHA, NÁSTĚNNÁ BATERIE TERMOSTATICKÁ
Stv	SPRCHA, PODOMÍTKOVÝ VENTIL TLAČNÝ (na dvě vody)
Pi	PÍSAŘ, RADAROVÉ SPLACHOVÁNÍ PRO ZDROJ 230V/2A
Pr	PRAČKOVÝ VENTIL
M	MYČKA, PRAČKOVÝ VENTIL
K	KONVEKTOMAT, PRAČKOVÝ VENTIL
H	HYDRANT D25, HADICE 30 m

— PITNÁ VODA  
— TEPLÁ VODA  
— CÍRKULACE  
— POŽÁRNÍ VODA (PŘÍZNANÉ TRASY IZOLOVAT)

(V1) OZNAČENÍ STUPAČKY  
 SV, TV, C  
 (P1) OZNAČENÍ STUPAČKY  
 POŽÁRNÍ VODY  
 (31) OZNAČENÍ POLOŽKY  
 TECHNOLOGIE KUCHYNĚ

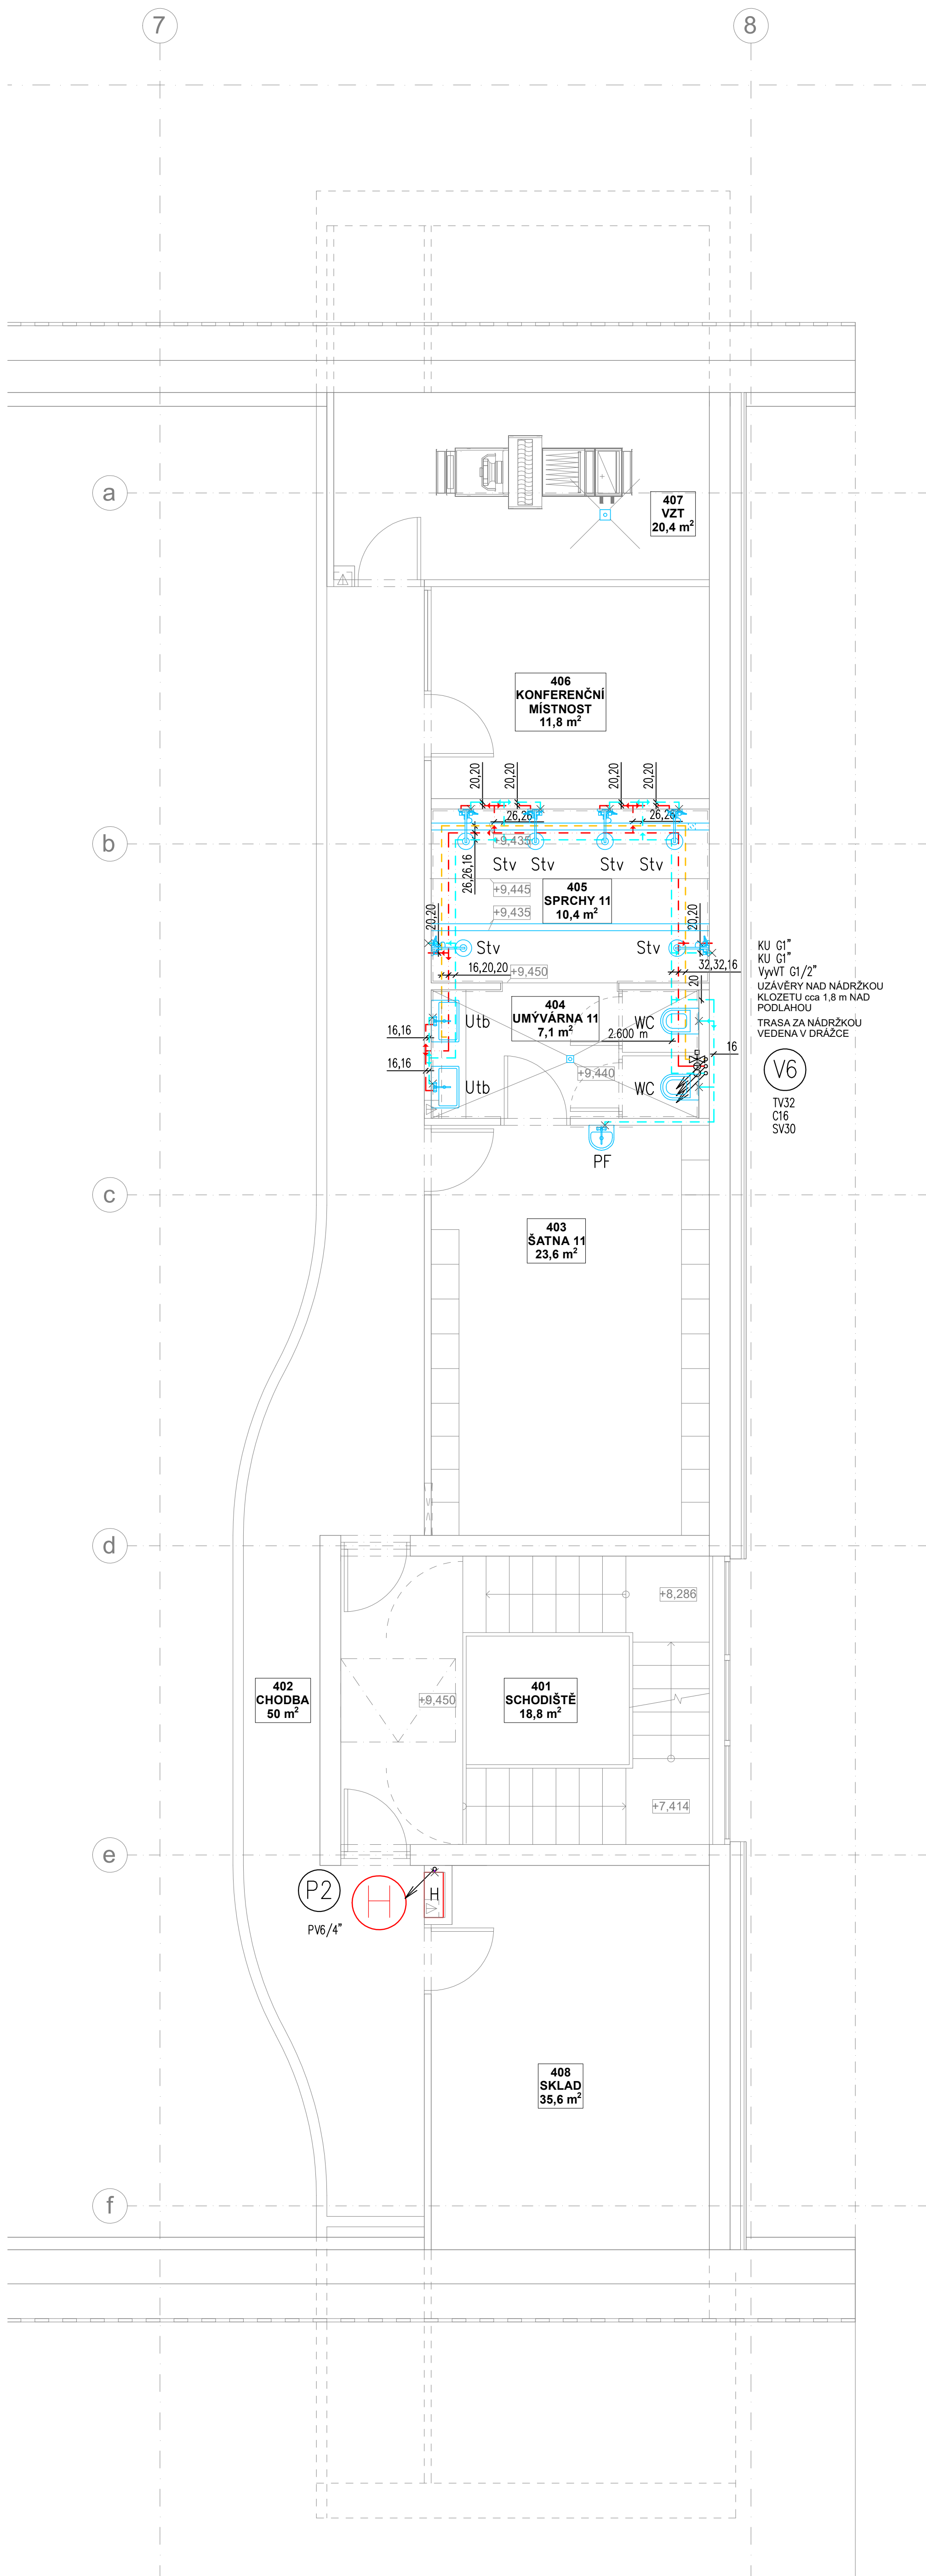

C.M.	NAZEV MÍSTNOSTI	PLOCHA
401	SCHODIŠTĚ	18,8 m2
402	CHODBA	50,0 m2
403	ŠATNA 11	23,6 m <sup>2</sup>
404	UMÝVÁRNA 11	7,1 m <sup>2</sup>
405	SPRCHY 11	10,4 m <sup>2</sup>
406	KONFERENČNÍ MÍSTNOST	3,6 m <sup>2</sup>
407	VZT	20,4 m <sup>2</sup>
408	SKLAD	1,2 m2