


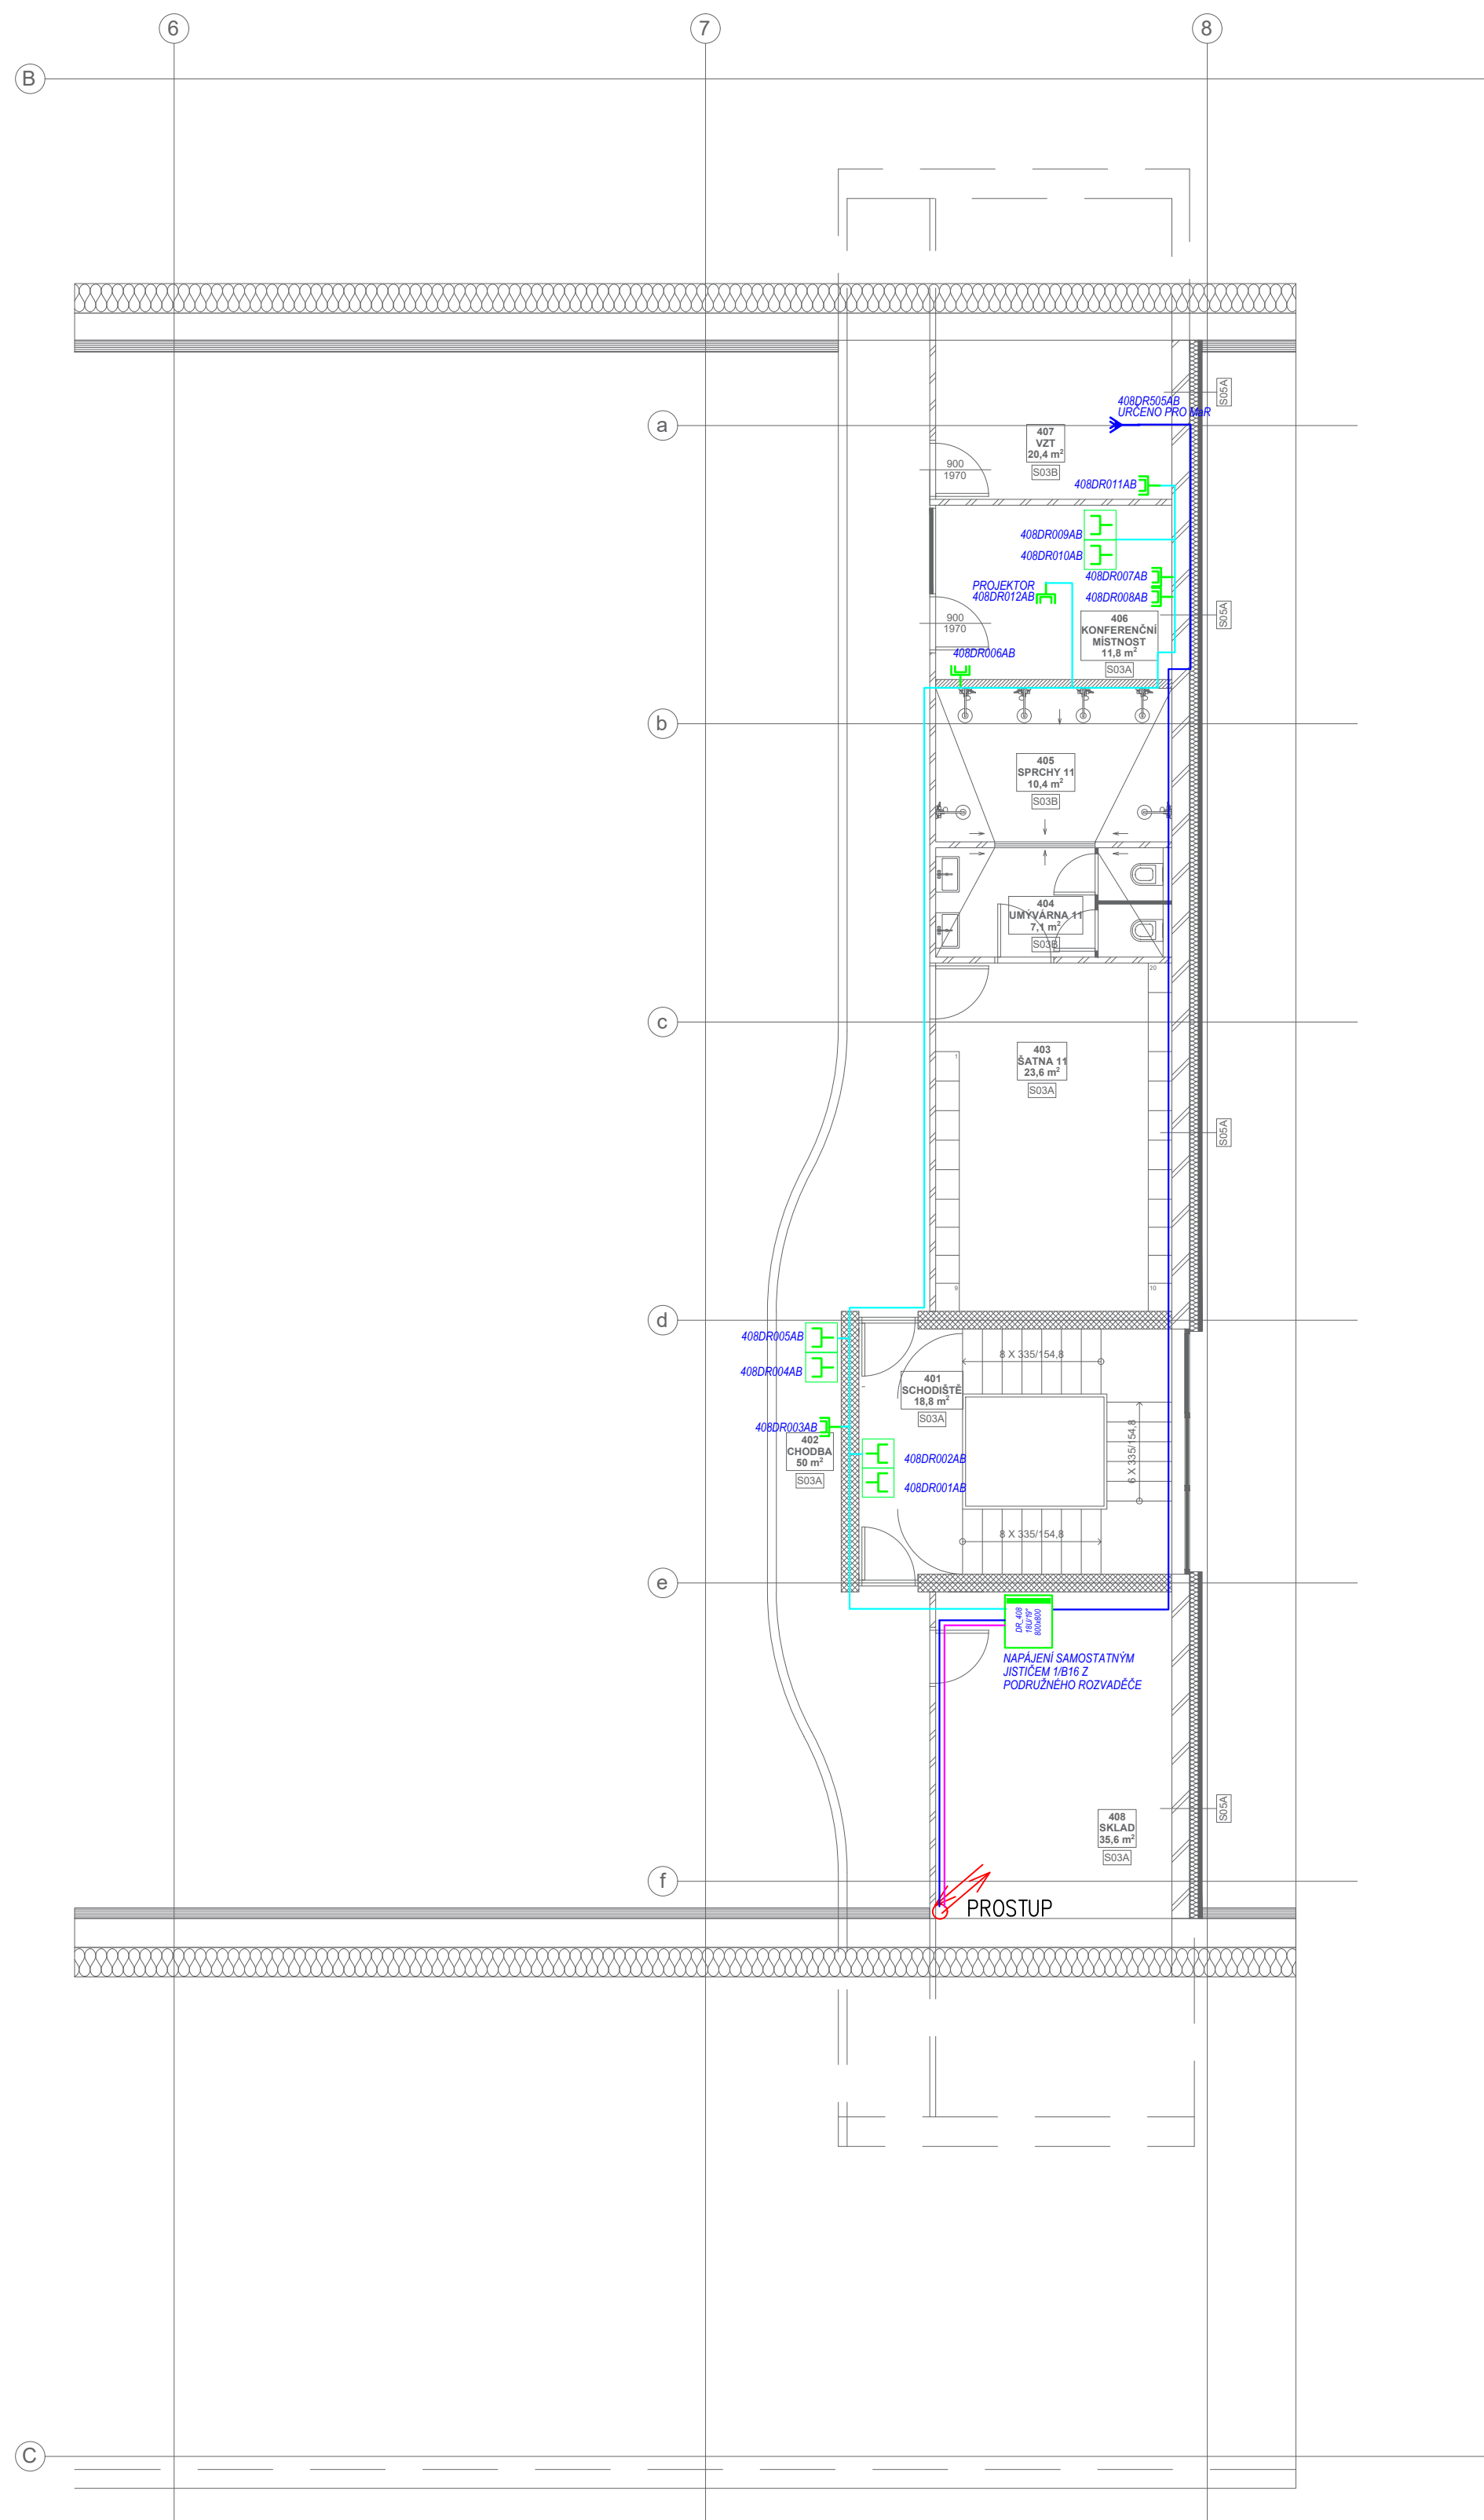













C.M.	NAZEV MÍSTNOSTI	PLOCHA
401	SCHODISTE	18,8 m ²
402	CHODBA	50,0 m ²
403	ŠATNA 11	23,6 m ²
404	UMÝVÁRNA 11	7,1 m ²
405	SPRCHY 11	10,4 m ²
406	KONFERENČNÍ MÍSTNOST	3,8 m ²
407	VZT	20,4 m ²
408	SKLAD	1,2 m ²

 

 LEGENDA: ELEKTRO:	LEGENDA: INTERKOM
 ROZVÁDEČ NN	 KOMUNIKÁTOR COMELIT S 1 TLAČÍTKEM
 Datová zbusovka cat.6a dvojčíslo	 SLUCHÁTKO
 Datová zbusovka cat.6a jednoduchá	 ZDROJ 120Vc, 25VA
 Datová zbusovka cat.6a jednoduchá WIFI	 ELEKTROMECHANICKÝ ZÁMOK
 Datový vývod cat.6a 1x	
 Datový vývod cat.6a 2x	
 RACK ROZVÁDEČ	
 KABEL LAN 4x2X0,52 CAT6A	
 OPTICKÝ KABEL SM 9/125um, 12VL	
 KABEL LAN 5X4X0,52 CAT 6 PRO MoR	

LEGENDA:
PŘÍPOJKA VN – TRAFO 630kVA – VIZ. SAMOSTATNÝ PROJEKT
ELM – VIZ PD PŘÍPOJKY VN

ROZVODOVNÁ SOUSTAVA:
Projekce VN dle přílohy – PEN AC 50Hz 230/400V/III-C, ČSN 33 2000-1 ed.2, el. 312.2.4.3.
Rajh. 3NPE AC 50Hz/230/400V/III-C, ČSN 33 2000-1 ed.2, el. 312.2.4.3.
ROZVODOVÝ – 3NPE AC 50Hz 230/400V/III-C, ČSN 33 2000-1 ed.2, el. 312.2.4.3.

OKRANA PŘED NEBEZPEČNÝM DOTYKEM: ČSN 33 2000-4-41 ed.2, el. 411.2
ZACHRANA OCHRAN (PŘED DOTYKEM ŽIVÝCH ČÁSTI): ČSN 33 2000-4-41 ed.2, el. 411.2
OCHRANA PŘI PORUŠE (PŘED DOTYKEM NEŽIVÝCH ČÁSTI):
OCHRANA PŘI PORUŠENÍ, OCHRANÉ POSPODOVÉ: ČSN 33 2000-4-41 ed.2, el. 411.3.1.
AUTOMATICKÝM ODPOJENÍM OD ZDROJE: ČSN 33 2000-4-41 ed.2, el. 413.3.2
DOPLNKOVÁ OCHRANA PRODÁVACÍM CHRÁNĚNÍM: ČSN 33 2000-4-41 ed.2, el. 413.3.3.
STUPNĚ DŮLEŽITOSTI ARODUMY ENERIE: 1,2,3

PROJEKTANT	Ing. JAROSLAV DÍZEL			PROJEKCE ELEKTRO Ing. JAROSLAV DÍZEL Žitná ul. 157/II, Opatowitz - Písečná, 700 00 e-mail: petr.dizel@seznam.cz
OBJEDNATEL	MĚSTSKÝ ÚŘAD OSTRAVA JIH			
OBJEDNÁVKA	MĚSTSKÝ ÚŘAD OSTRAVA JIH			
OBJEDNÁVKA	KONSTRUKCE SPORTOVNÍHO CENTRA OSTRAVA - DUBINA			
OBJEDNÁVKA	REKONSTRUKCE SPORTOVNÍHO CENTRA OSTRAVA - DUBINA			
OBJEDNÁVKA	Struktura: kotelna, koteleny, 3NP, 4NP			