



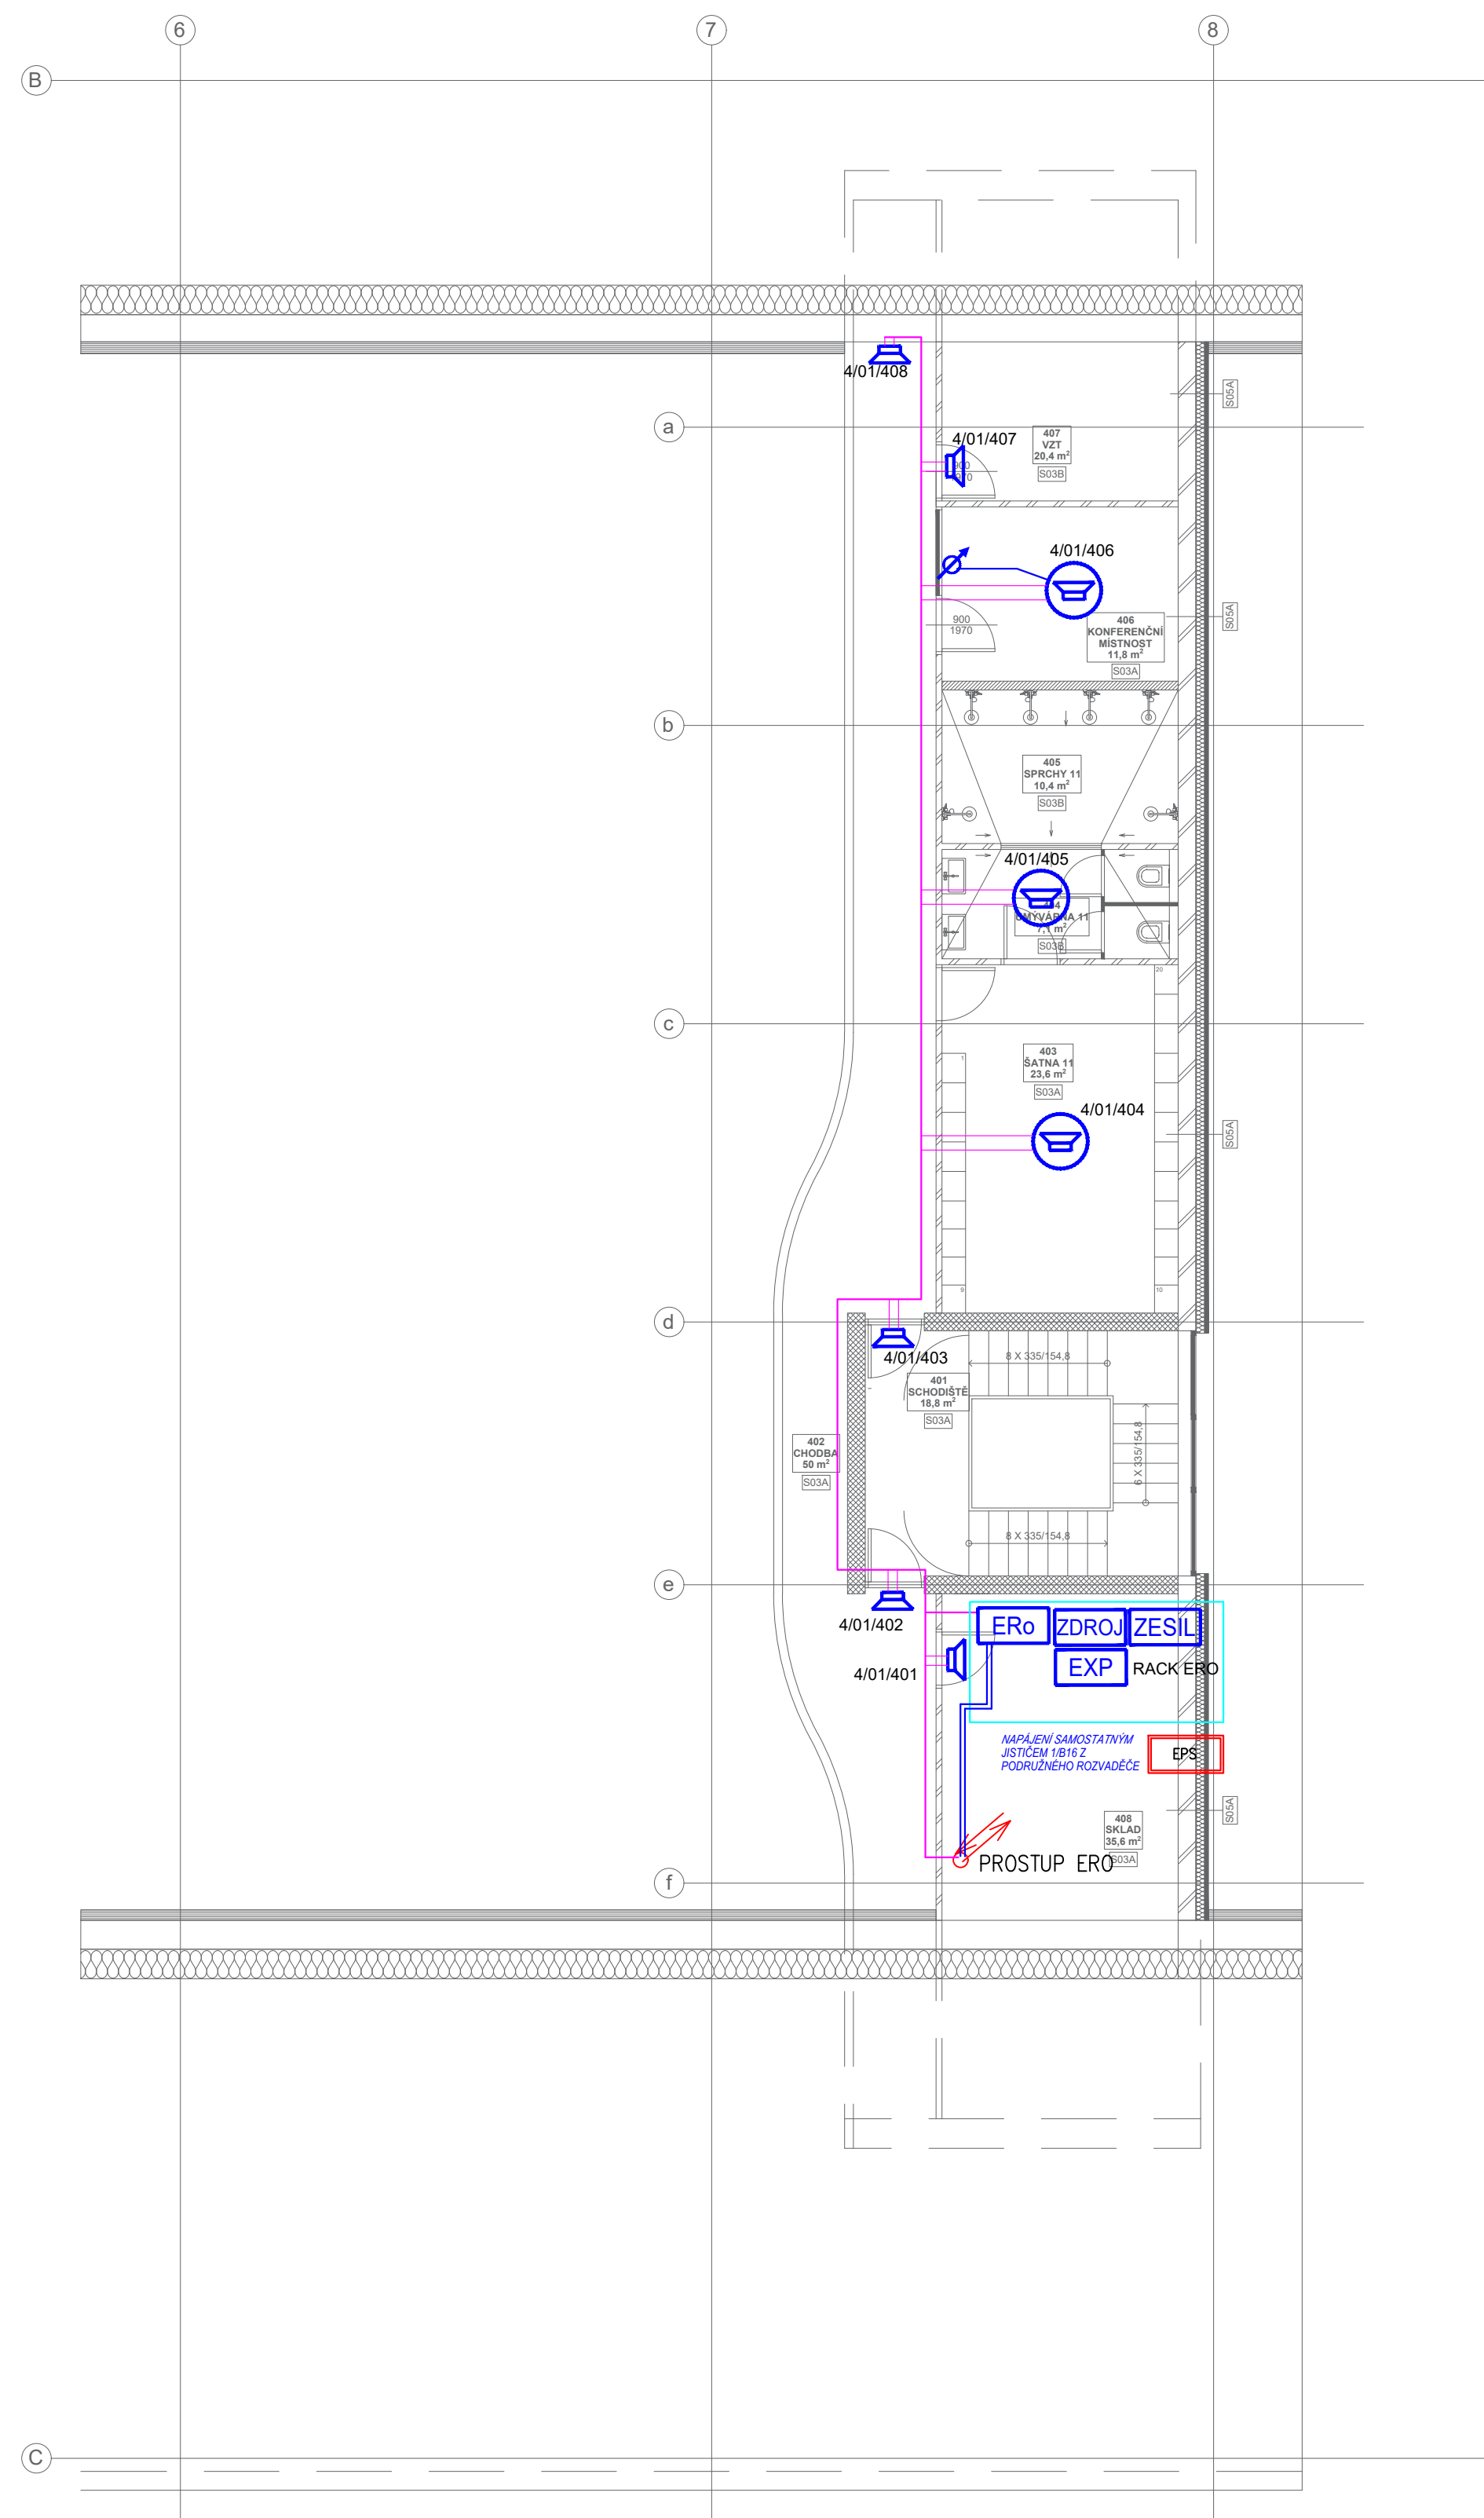

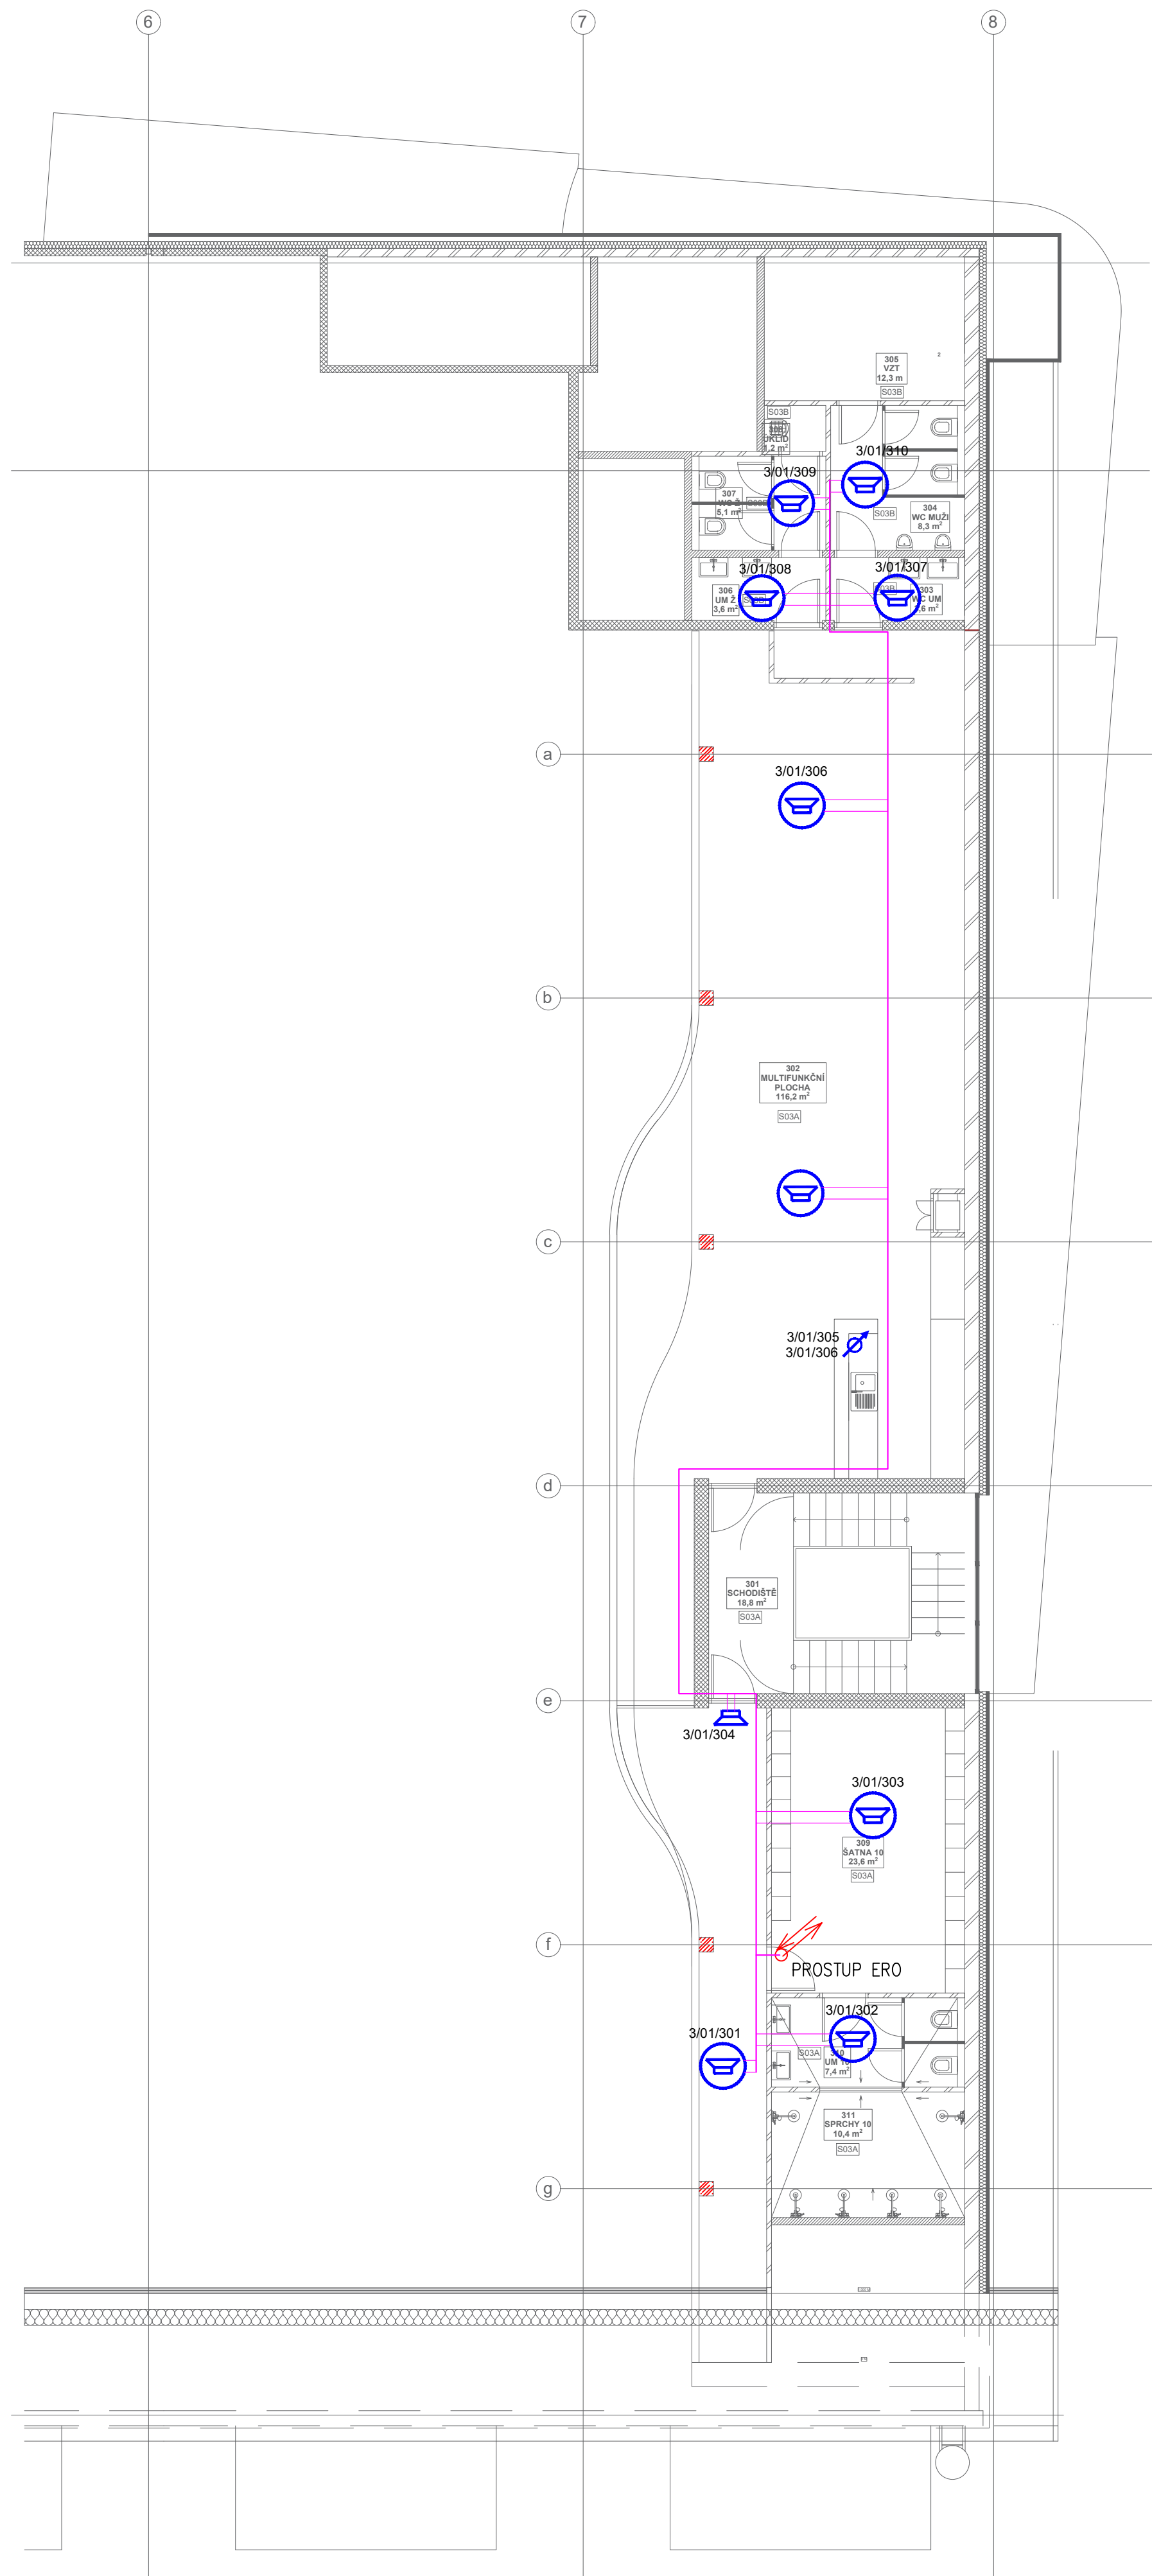



C.M.	NAZEV MÍSTNOSTI	PLOCHA
401	SCHODIŠTĚ	18,8 m ²
402	CHODBA	50,0 m ²
403	ŠATNA 11	23,6 m ²
404	UMÝVÁRNA 11	7,1 m ²
405	SPRCHY 11	10,4 m ²



- | | |
|---|--|
| ERo | ERo – ÚSTŘEDNA |
| ZDROJ | ERo – ZÁKOHYBNÝ ZDROJ |
| EXP | ERo – EXPANDER PRO 8 ZÓN |
| ZESIL | ERo – ZESILOVAČ |
| NF ZDROJ | ERo – PODKRESOVÝ SIGNÁL (hudba, mikrofón APD...) |
|  | ERo – MIKROFON STOLNÝ |
|  | ERo – MIKROFON BEZDRÁTOVÝ |
| OVL | ERo – OVLÁDAČ PULT |
|  | ERo – 10W, 100V – REPRODUKTOR NASTĚNÝ |
|  | ERo – 10W, 100V – REPRODUKTOR DO PODHLEDU |
|  | ERo – 10W, 100V – REPRODUKTOR ZÁVĚSNÝ |
|  | ERo – REGULATOR nucený přeposlech |
- Reproduktořový kabel pro 100V rozvodny 2x 1,5 mm
 OSA med. kroucený 21V – lanka, nízká kapacita
 EPS- LAN KABEL PRO PŘÍPOJENÍ K INTERNETU CAT5
- Datový i audio kabel SF /UTP Cat5e dvojnásobný stíněný
 dvojnásobný stíněný Mjstn + fólie 4 opletení, zytýlen
 odolnost proti nárazu, přenosová rychlost až 1 Gb/s
 kompatibilita s PoE, PoE+, RJ 45, RJ 45S, pro
 pro konektory RJ45, dobré ochrany, odolný

LEGENDA:

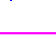PŘÍPOJKA VN – TRAFO 630KVA – VIZ. SAMOSTATNÝ PROJEKT
ELM – VIZ PD PŘÍPOJKY VN


Prípojka NN do prístavby – PEN AC 50Hz 230/400V/TN-C, ČSN 33 2000-1 ed.2. čl. 312.2.4.3.
RH – 3NPE AC 50Hz 230/400V/TN-C-S, ČSN 33 2000-1 ed.2. čl. 312.2.4.3.
ROZVODY – 3NPE AC 50Hz 230/400V/TN-S, ČSN 33 2000-1 ed.2. čl. 312.2.4.3.

OCHRANA PŘED NEBEZPEČNÝM DOTYKEM: ZÁKLADNÍ OCHRANA (PŘED DOTYKEM ŽIVÝCH ČÁSTÍ): ČSN 33 2000-4-41 ed.2. čl. 411.2
 OCHRANA PŘI PORUŠĚ (PŘED DOTYKEM NEŽIVÝCH ČÁSTÍ):
 OCHRANA UZEMNĚNÍM, OCHRANNÉ POSUPOVÁNÍ: ČSN 33 2000-4-41 ed.2 čl. 411.3.1.
 AUTOMATICKÝM ODPOJENÍM OD ZDROJE: ČSN 33 2000-4-41 ed.2 čl. 413.3.2.
 DOPLŇKOVÁ OCHRANA PROUDOVÝM ENERGIÍ: ČSN 33 2000-4-41 ed.2 čl. 413.3.3.
 STUPEN DŮLEŽITOSTI DODÁVKY CHROUČE: 1,2,3

POPIS ADRES

1/04/110

patro	linka	pořadí na lince
1	1	1
1	2	1
1	1	

