

LEGENDA STÁVAJÍCÍCH SÍTÍ


- PODZEMNÍ SĎĚLOVACÍ KABEL CETIN
- PODZEMNÍ VEDENÍ NN
- PODZEMNÍ VEDENÍ VN
- JEDNOTNÁ KANALIZACE - OVAK a.s.
- KANALIZAČNÍ PŘÍPOJKY
- VODOVODNÍ ŘÁD - OVAK a.s.
- VODOVODNÍ PŘÍPOJKY
- PLYNOVOD MTL - GasNet, s.r.o.
- TEPELNÉ PODZEMNÍ ROZVODY
- Vedla Energie ČR a.s.
- PODZEMNÍ VEDENÍ VODAFONE CZECH REPUBLIC a.s.
- VEDENÍ T - MOBILE CZECH REPUBLIC a.s. - VÝHELD
- PODZEMNÍ VEDENÍ VO - OSTRAVSKÉ KOMUNIKACE a.s.
- TELEKOMUNIKAČNÍ VEDENÍ PODA a.s.
- TELEKOMUNIKAČNÍ VEDENÍ PODA a.s. - VÝHELD

LEGENDA

- NOVÉ OPLCENÍ 3D, Z1
- BRÁNKA, Z2
- SESTAVA DVOUKŘÍDLA BRÁNA A BRÁNKA, Z3
- OBJEKT MŠ J. MALUCHY 13
- STROM
- KER
- VÝŠKA TERÉNU

POZNÁMKY:

- Všechna podzemní vedení sítí jsou zakreslena orientačně, před zahájením prací investor zajistí jejich vytyčení u jejich vlastníků. Při křížení se stavbou je nutno ověřit polohu a hloubku stávajících sítí. Výkopy v blízkosti křížení podzemních sítí budou provedeny ručně min. 1 m před a za křížením s maximální opatrností.
- Paralely oplacení je nutno u atypických polí zabezpečit a jejich řezané konce opatřit proti korozi.
- Všechny osazené prvky budou s povrchovou úpravou Zn-RAL 6005.

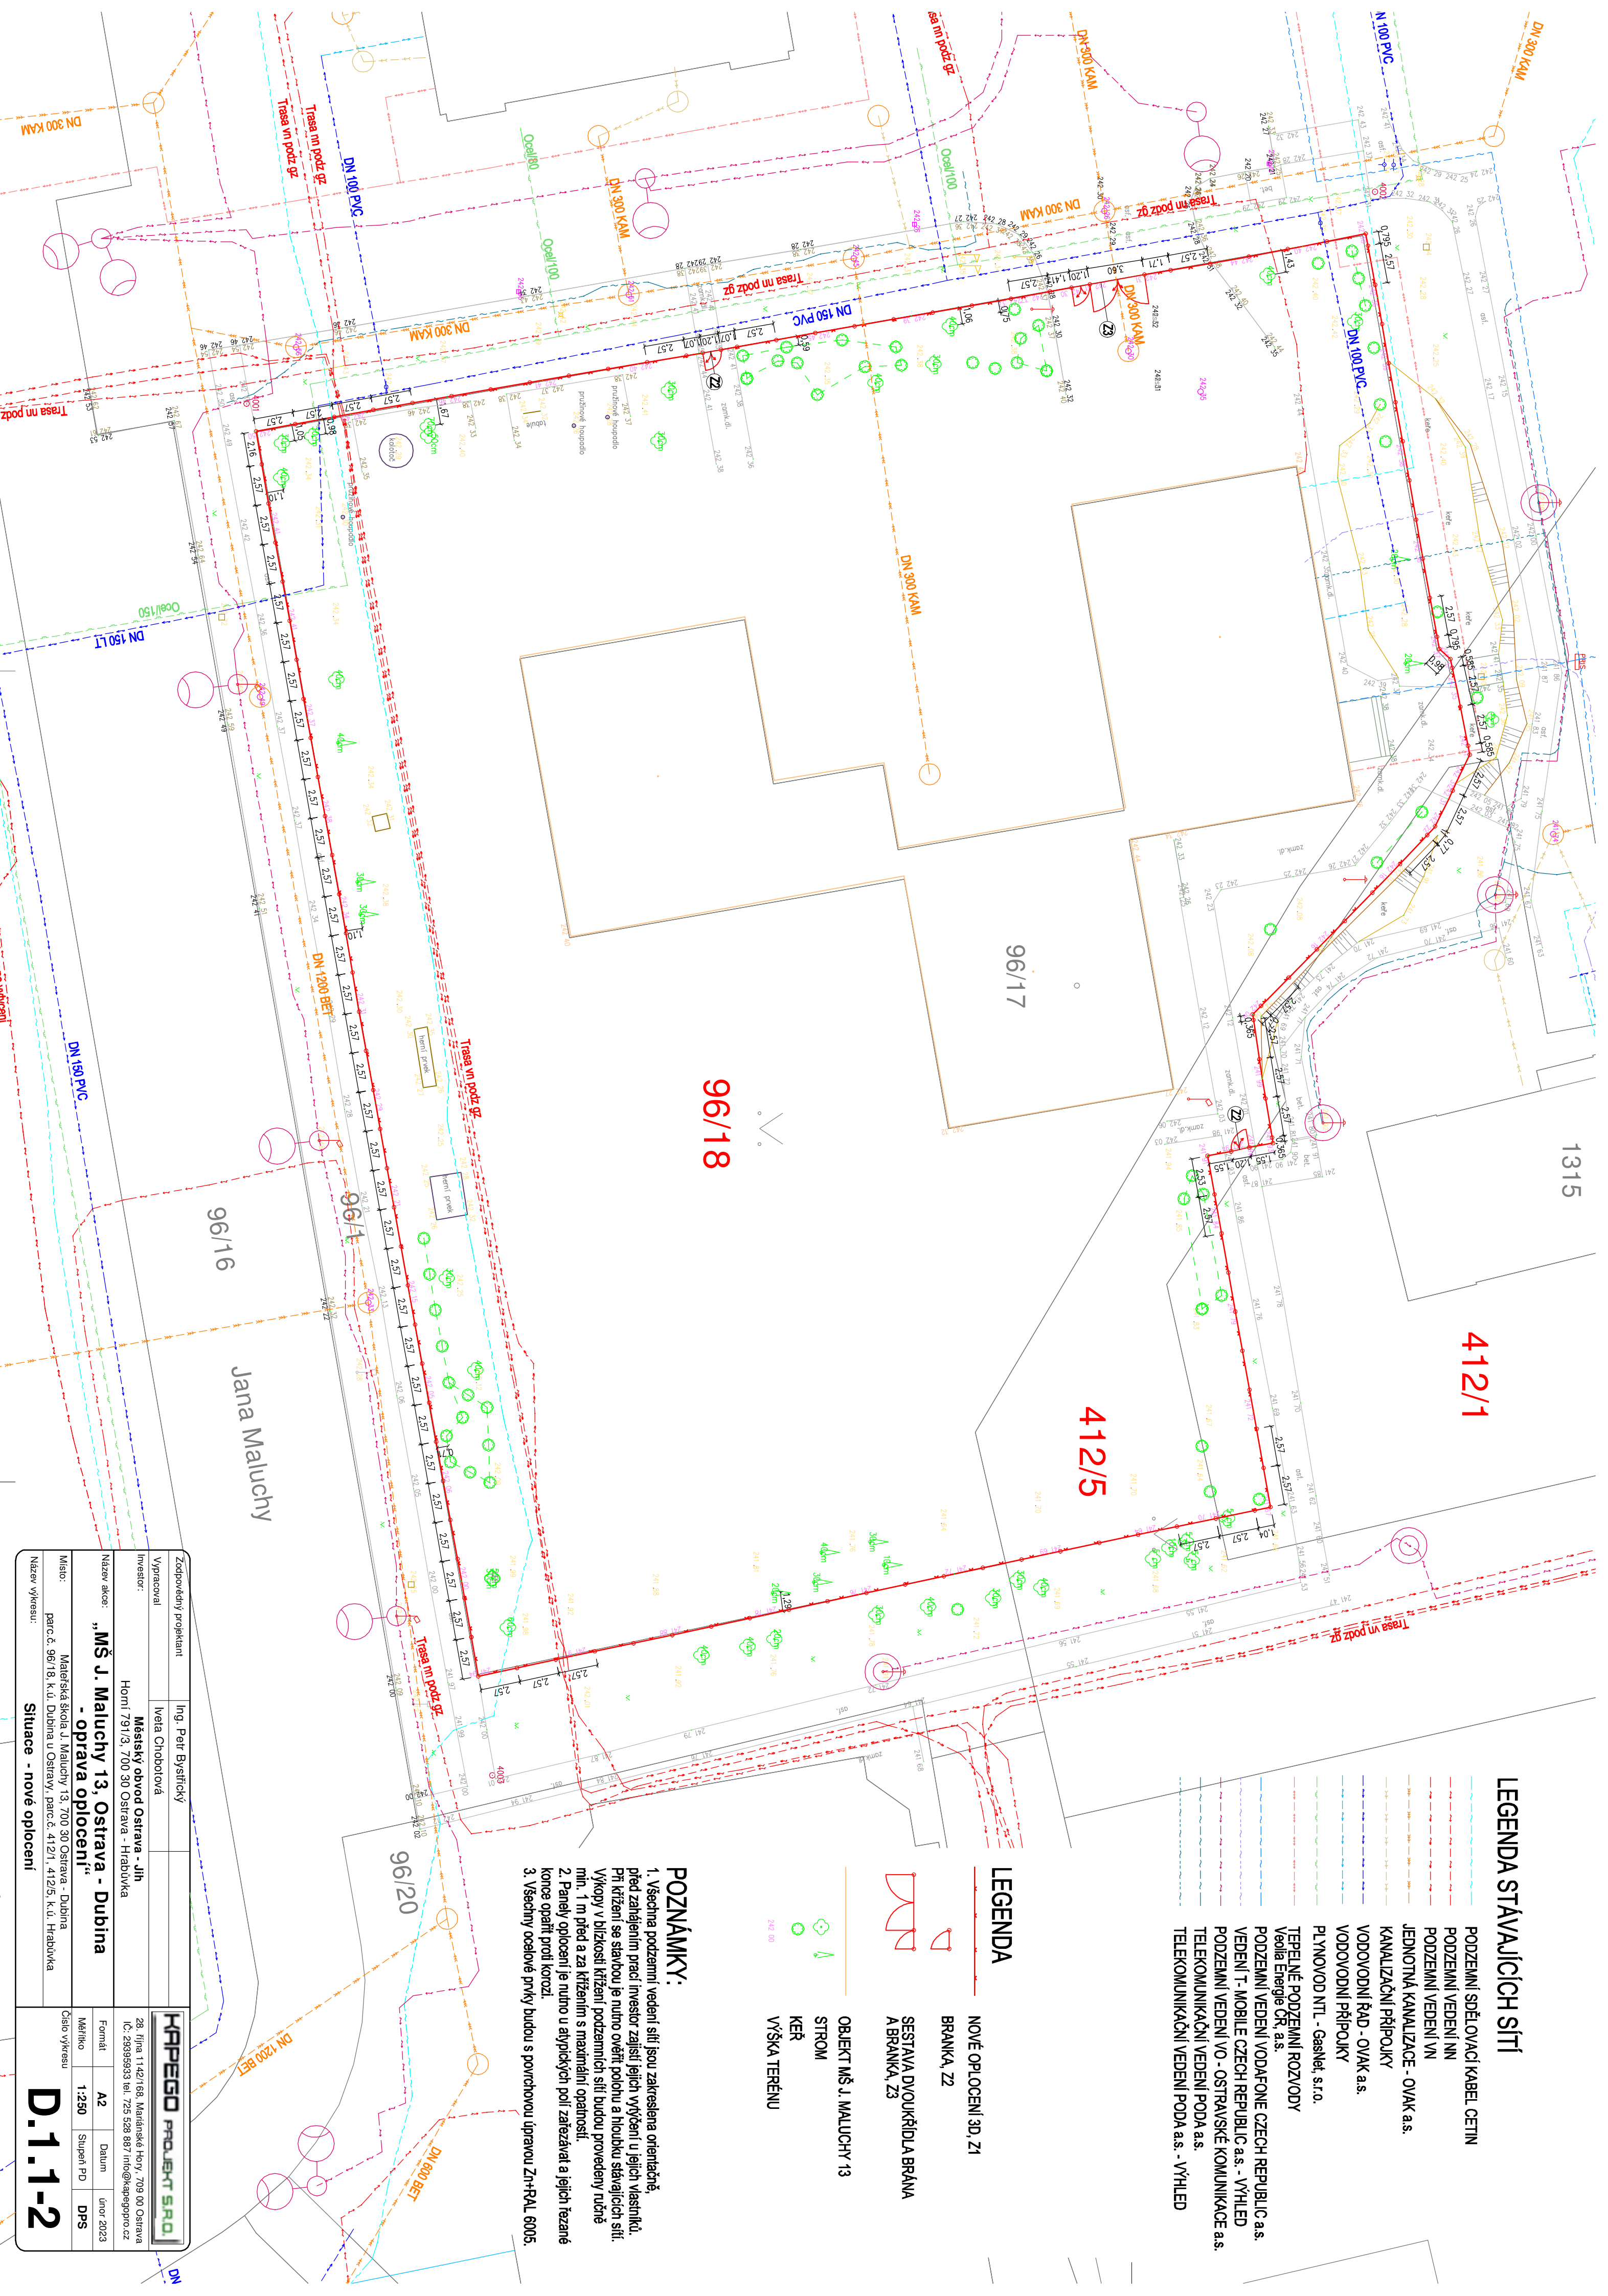

Zodpovědný projektant		Ing. Petr Bystřický	
Výpracoval		Iveta Chobotová	
Investor:		Městský obvod Ostrava - Jih	
		Horní 791/3, 700 30 Ostrava - Hrabůvka	
Název akce:		„MŠ J. Maluchy 13, Ostrava - Dubina - oprava oplocení“	
Místo:		Mateřská škola J. Maluchy 13, 700 30 Ostrava - Dubina	
		parc.č. 96/18, k.ú. Dubina u Ostravy, parc.č. 412/1, 412/5, k.ú. Hrabůvka	
Název výkresu:		Situace - nové oplocení	
HAPEGO PROJEKT S.R.O.		28, Jilna 1142/168, Mařanské Hory, 709 00 Ostrava IČ: 259399333 tel. 725 528 887 info@hapedepro.cz	
Formát		A2	Datum
Měřítko		1:250	Službení PD
Číslo výkresu		DPS	
D.1.1-2			