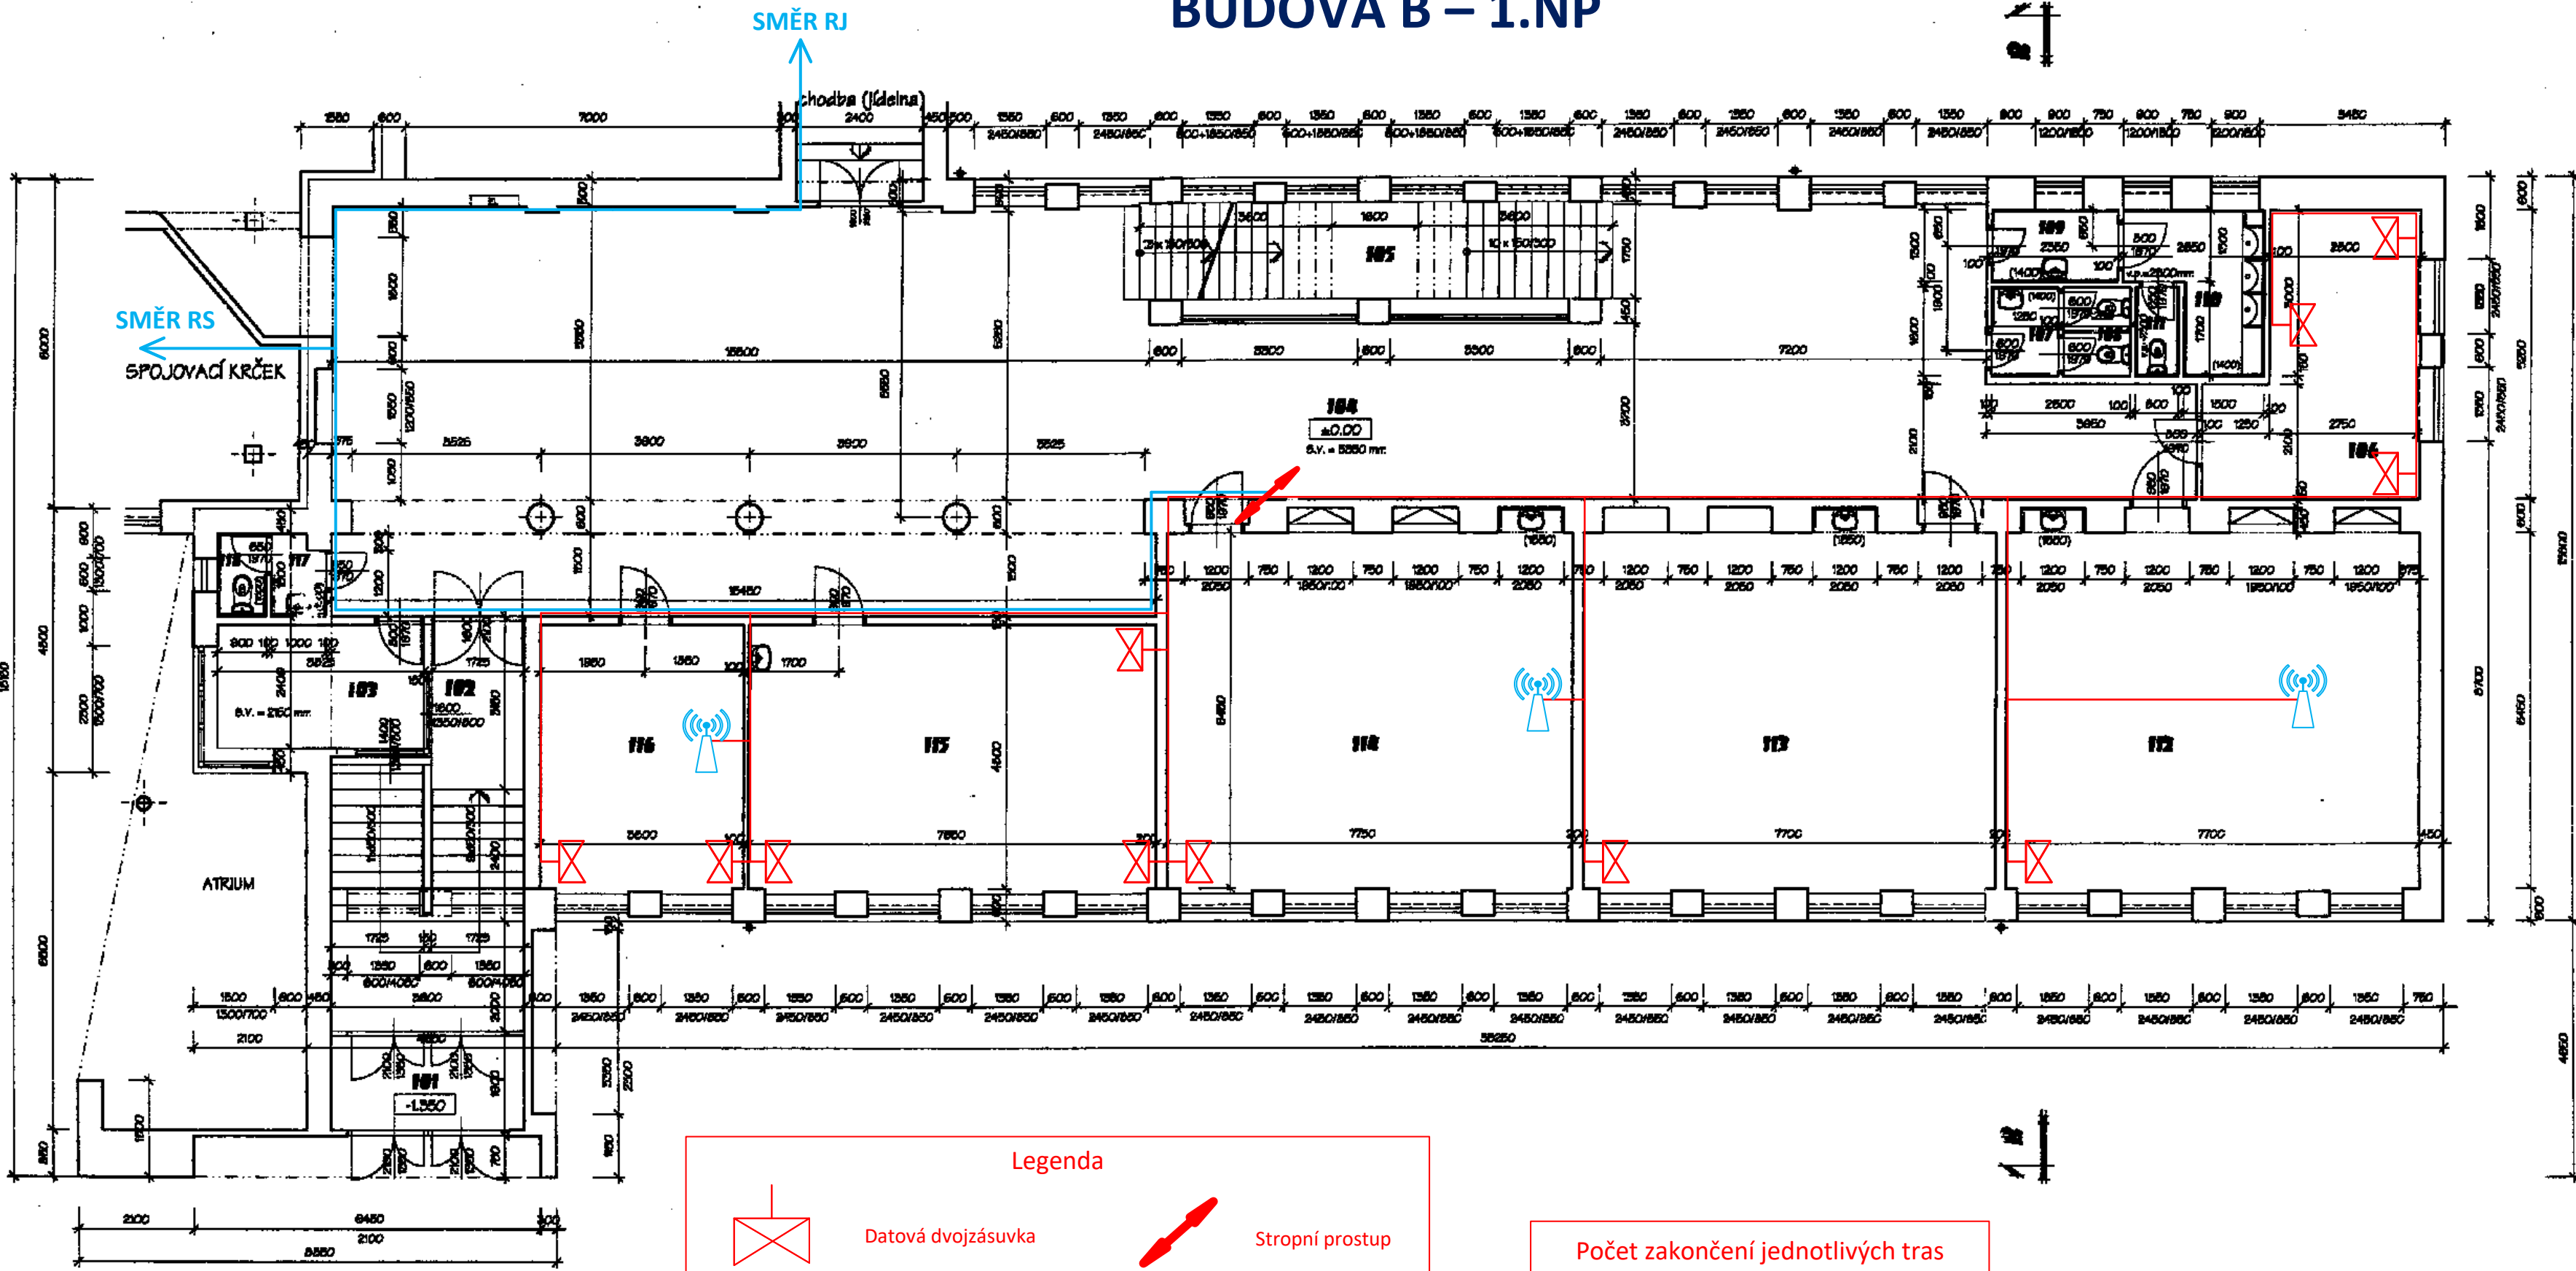


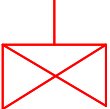
BUDOVA B – 1.NP

 



LEGENDA MÍSTNOSTÍ :


| OZNAČ | ÚČEL MÍSTNOSTI    | PLOCHA m² | DRUH PODL.  | ÚPRAVA POVRCHŮ            |
|-------|-------------------|-----------|-------------|---------------------------|
| 101   | ZÁVĚŠ             | 6,25      | TERAZO      |                           |
| 102   | VSTUP - SCHODIŠTĚ | 22,60     | TERAZO      |                           |
| 103   | VRÁTNICE          | 9,20      | PVC         |                           |
| 104   | HALA              | 156,80    | KER. DLAŽBA | OLEJOVÝ NÁTĚR             |
| 105   | SCHODIŠTĚ         | 15,15     | TERAZO      |                           |
| 106   | KABINET           | 17,30     | PVC         | BĚL. OBKL. / 1550 - UMÝV. |
| 107   | PŘEDSÍN WC DÍVKY  | 2,00      | KER. DLAŽBA | BĚL. OBKL. / 1400         |
| 108   | WC - KABINY       | 2,00      | KER. DLAŽBA | OLEJOVÝ NÁTĚR             |
| 109   | PŘEDSÍN WC HOŠI   | 2,35      | KER. DLAŽBA | BĚL. OBKL. / 1400         |
| 110   | WC HOŠI-PISOÁRY   | 6,15      | KER. DLAŽBA | BĚL. OBKL. / 1400         |
| 111   | WC                | 1,28      | KER. DLAŽBA | OLEJOVÝ NÁTĚR             |
| 112   | UČEBNA            | 50,10     | PVC         | BĚL. OBKL. / 1550 - UMÝV. |
| 113   | UČEBNA            | 50,10     | PVC         | BĚL. OBKL. / 1550 - UMÝV. |
| 114   | UČEBNA            | 50,40     | PVC         |                           |
| 115   | UČEBNA            | 37,10     | PVC         | BĚL. OBKL. / 1550 - UMÝV. |
| 116   | SBOROVNA          | 18,80     | PVC         |                           |
| 117   | PŘEDSÍN WC        | 1,40      | KER. DLAŽBA | BĚL. OBKL. / 1550         |
| 118   | WC                | 1,35      | KER. DLAŽBA | BĚL. OBKL. / 1550         |


Legenda


Datová dvojzásuvka


Datová jednozásuvka


Přístupový bod WiFi (1x RJ45)

KABELÁŽNÍ SUBSYSTÉM HORIZONTÁLNÍHO OPTICKÉHO ROZVODU

KABELÁŽNÍ SUBSYSTÉM HORIZONTÁLNÍHO METALICKÉHO ROZVODU


Stropní průstup


Rack

Rack server

Počet zakončení jednotlivých tras

11x 

3x 

|                                 |   |                             |             |                            |   |               |
|---------------------------------|---|-----------------------------|-------------|----------------------------|---|---------------|
| Zodp. projektant:<br>Ing. Pytel |   | Vypracoval:<br>Ing. Vargová |             | Kreslil:<br>Ing. Hrbáčková |  |               |
| Investor                        | SMO MOB Ostrava - Jih, Horní 3, Ostrava-Hrabůvka    |                             |             |                            | Datum   | 9/2002        |
| Akce                            | OBLADNUTÍ ŠKOLA CHRUKINOVA<br>PŘEVĚŘENÍ STÁN. STAVU |                             |             |                            | Stupeň  | SS            |
| Místo stavby                    | Chrjukova 12, Ostrava - Zábřeh                      |                             |             |                            | Zak. číslo  | XXX/02        |
| Část                            | STAVBA REKONSTRUKCE                                 |                             |             |                            | Měřítko   | Číslo výkresu |
| Období                          | OBRÁZKY LMP   |                             | PRÍLOHA "B" |                            | 1:100   | E.101         |