


BUDOVA I – 3.NP

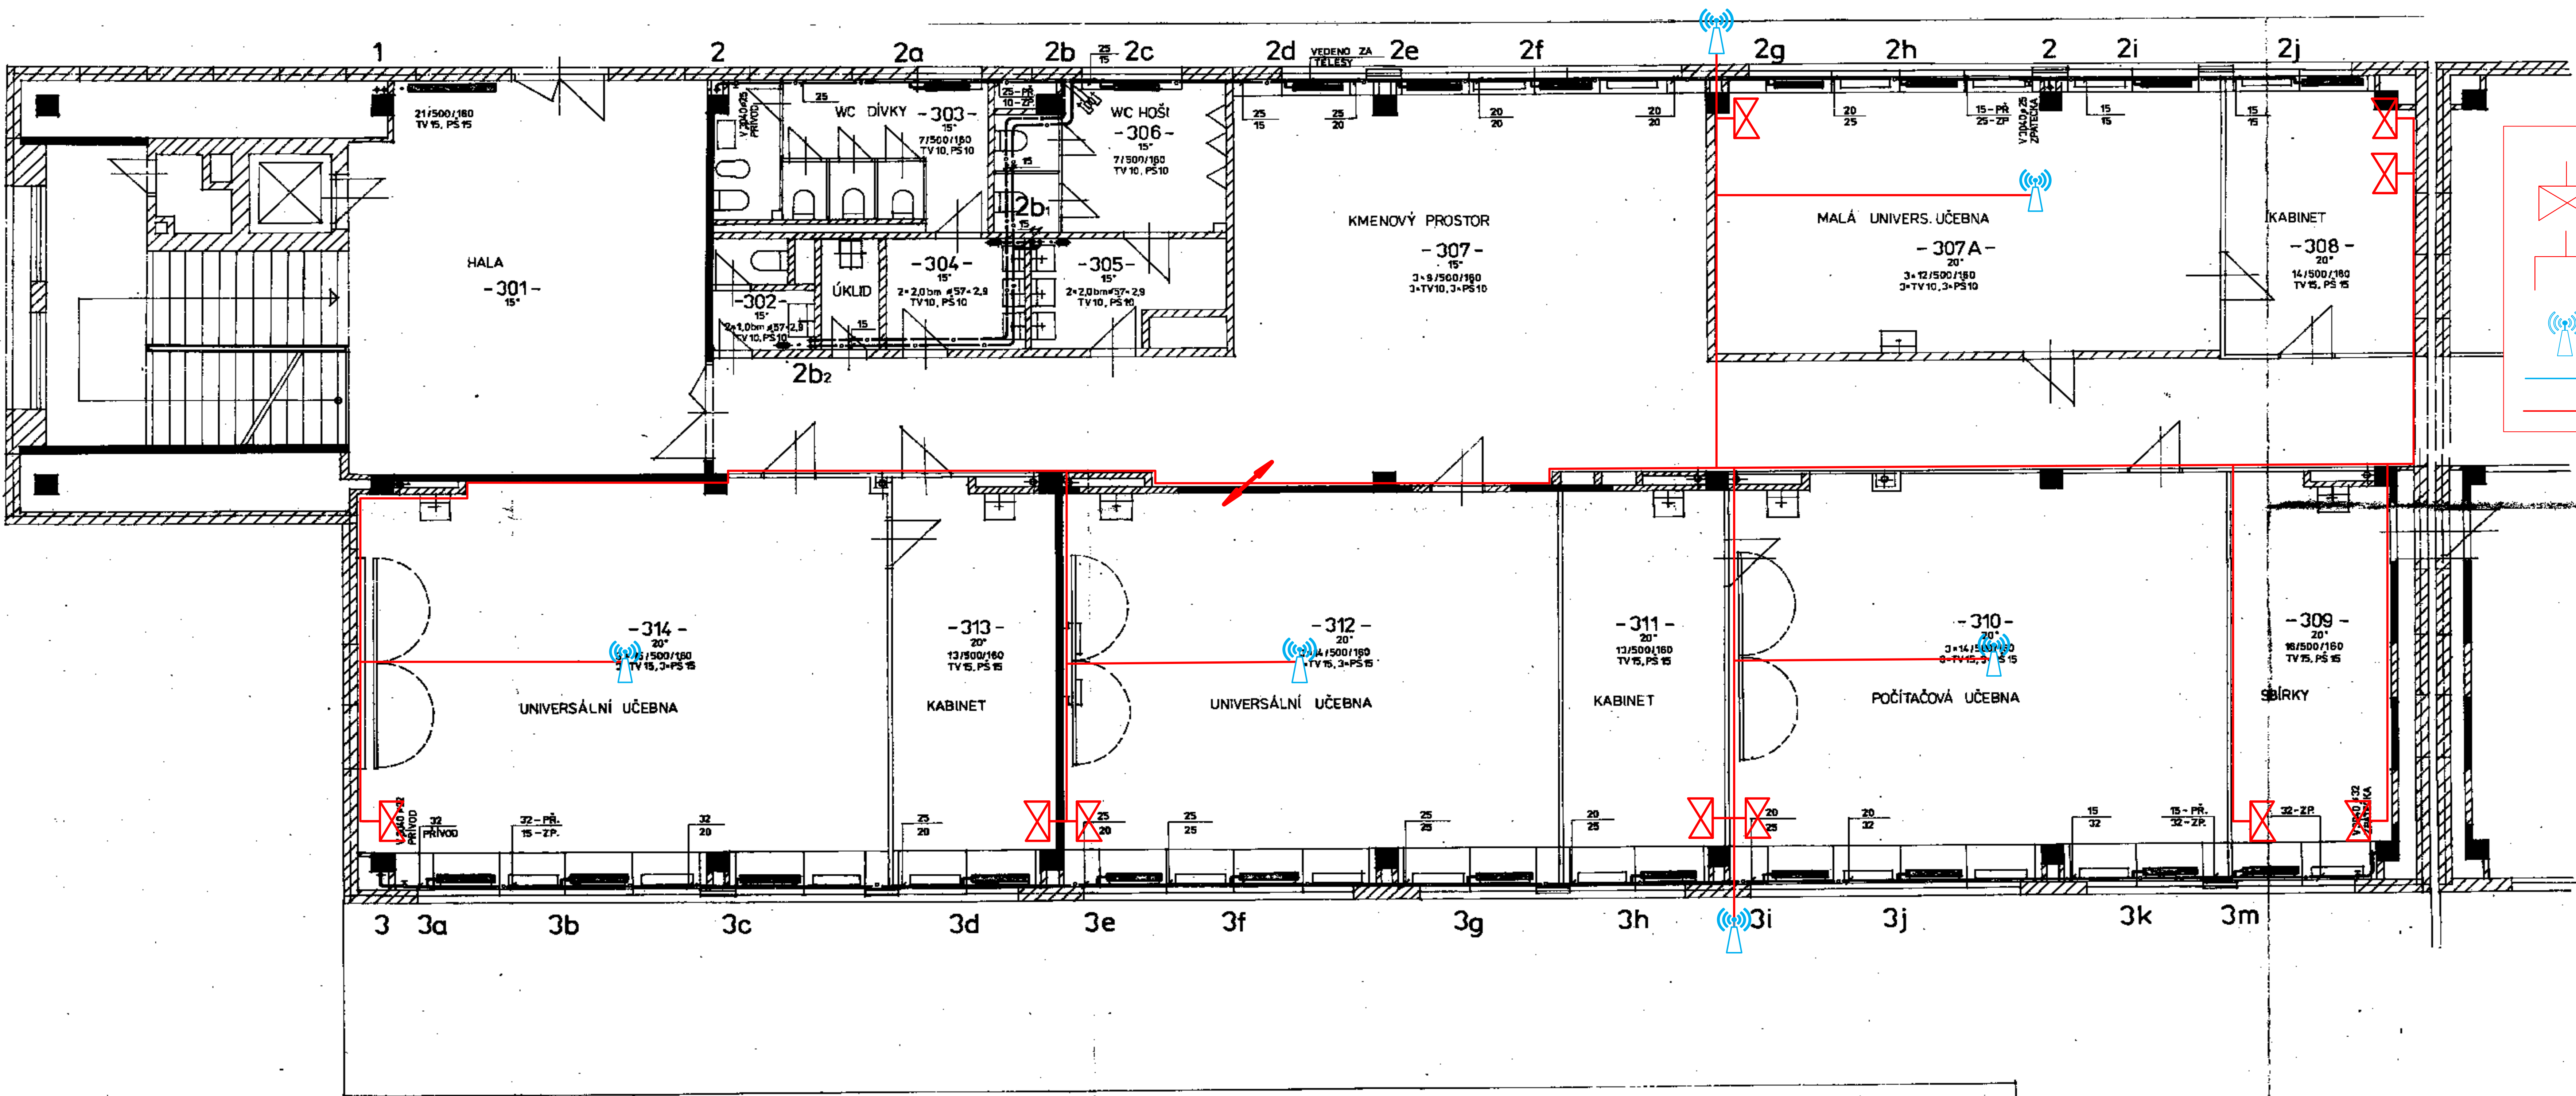

Legenda

- Datová dvojzásuvka
- Datová jednozásuvka
- Přístupový bod WiFi (1x RJ45)
- KABELÁŽNÍ SUBSYSTÉM HORIZONTÁLNÍHO OPTICKÉHO ROZVODU
- KABELÁŽNÍ SUBSYSTÉM HORIZONTÁLNÍHO METALICKÉHO ROZVODU
- Stropní prostup
- Rack
- Rack server

Počet zakončení jednotlivých tras

- 10x
- 6x

ÚT
ÚPRAVA PROJEKTU

STAVOPROJEKT SERVIS OSTRAVA A.S. 26 ŘÍJNA 168, OSTRAVA 1	ZÁKLADNÍ PROJ.	VYPRACOVAL J. KLODA
MÍSTO: OSTRAVA, JINÁ INVESTOR: MMO	JATUM: ÚNOR 94	
NÁZEV STAVBY: ZŠ DUBINA II/2. STAVBA	STUPNĚ: P.P.	
NÁZEV VÝKRESU: PAVILON I' 3. NADZEMNÍ PODLAŽÍ	ČÍSLO: 1-6-232	
	M 1:50	305B

