

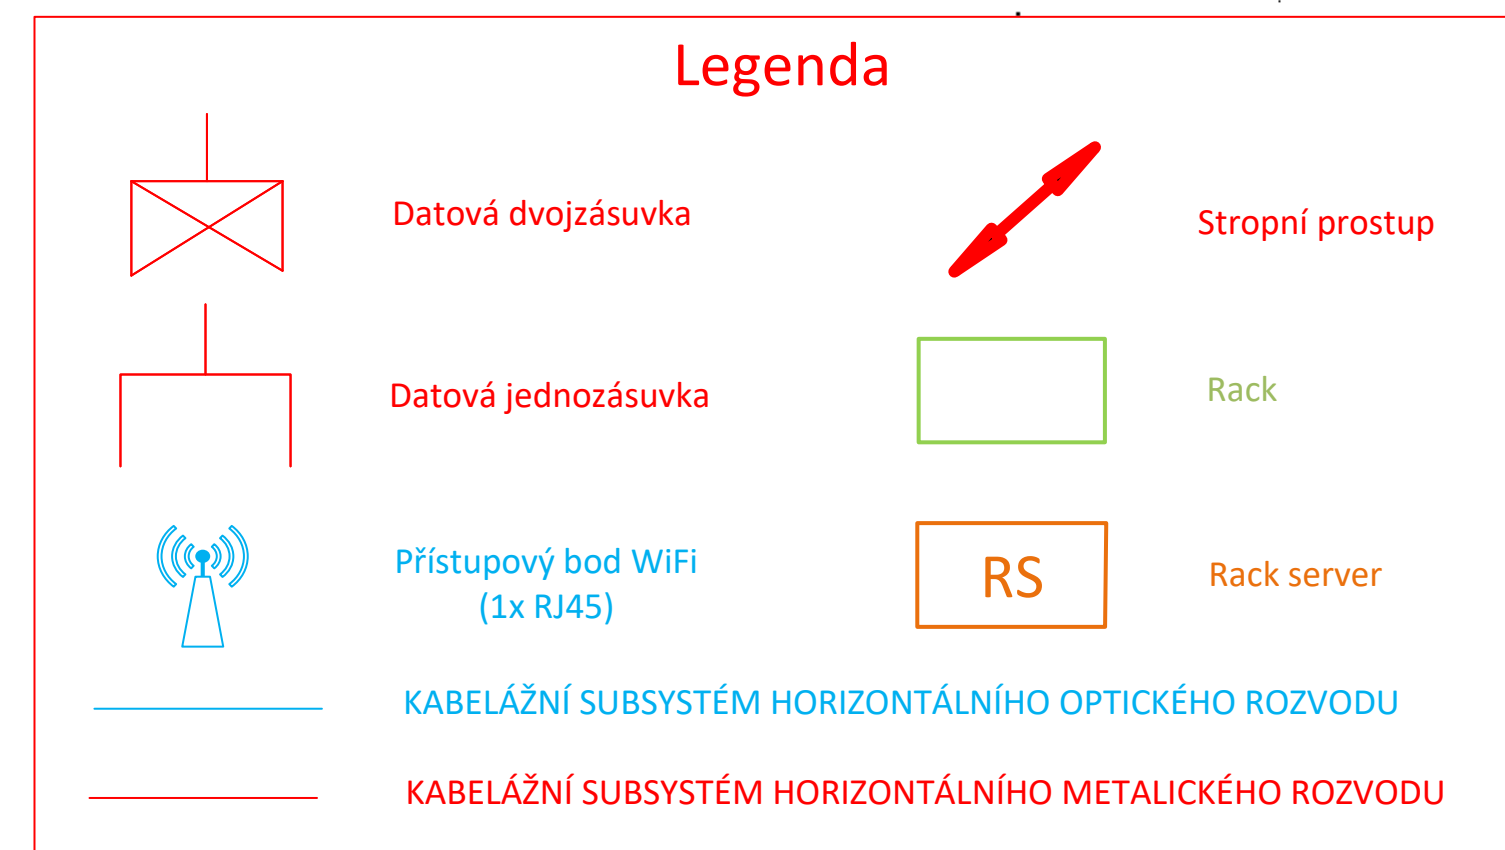


## BUDOVA III – 2.NP

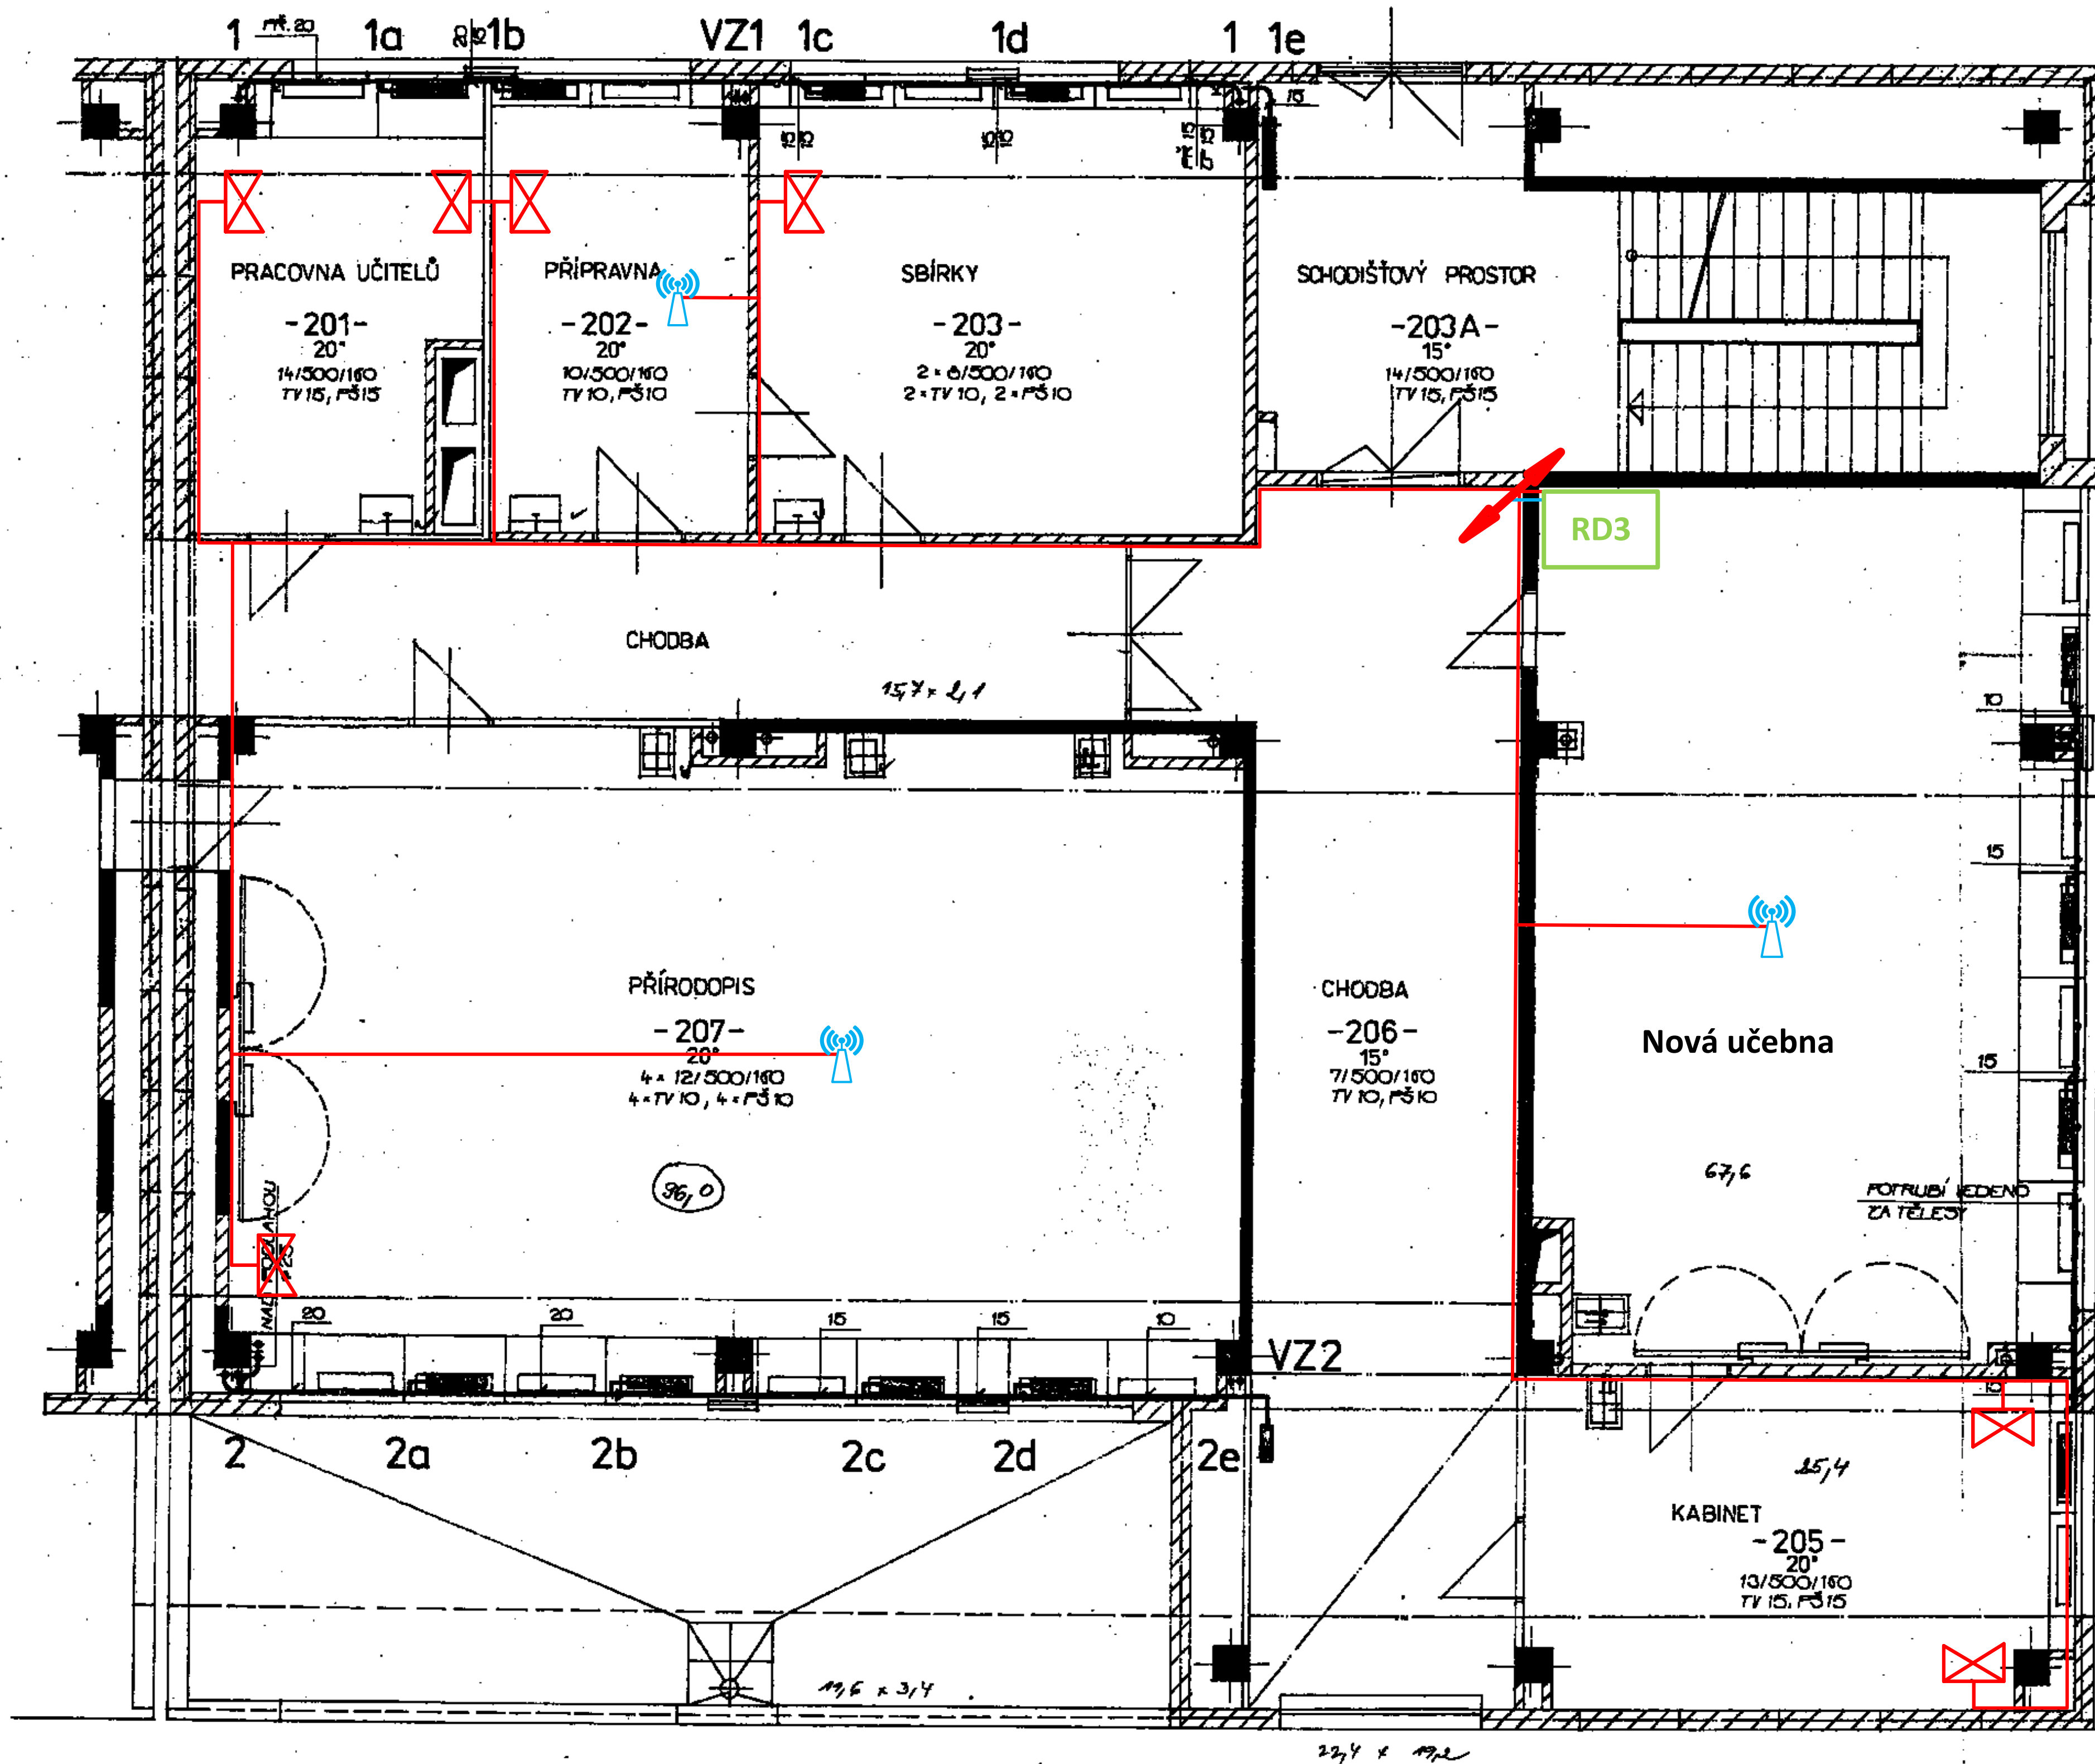

Počet zakončení jednotlivých tras

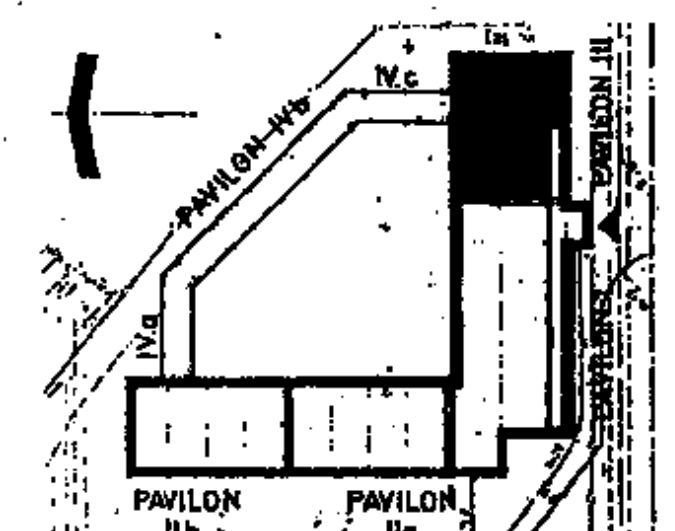

ÚT

ÚPRAVA PROJEKTU - ÚT

STAVOPROJEKT SERVIS OSTRAVA A.S.		ZODPOV. PROJ.		VYPRACOVAL	
28. ŘÍJNA 168, OSTRAVA I				KLODA J.	
MÍSTO: OSTRAVA-JIH		INVESTOR: MMO		DATUM ÚNOR 94	
NÁZEV STAVBY ZŠ DUBINA II/2. STAVBA		STUPEŇ ČZAK. 1-8-232		P.P.	
NÁZEV VÝKRESU, PAVILON III' 2. NADZEMNÍ PODLAŽÍ		M. 1:50		VČ. 308B	