



BUDOVA II.a – 1.NP

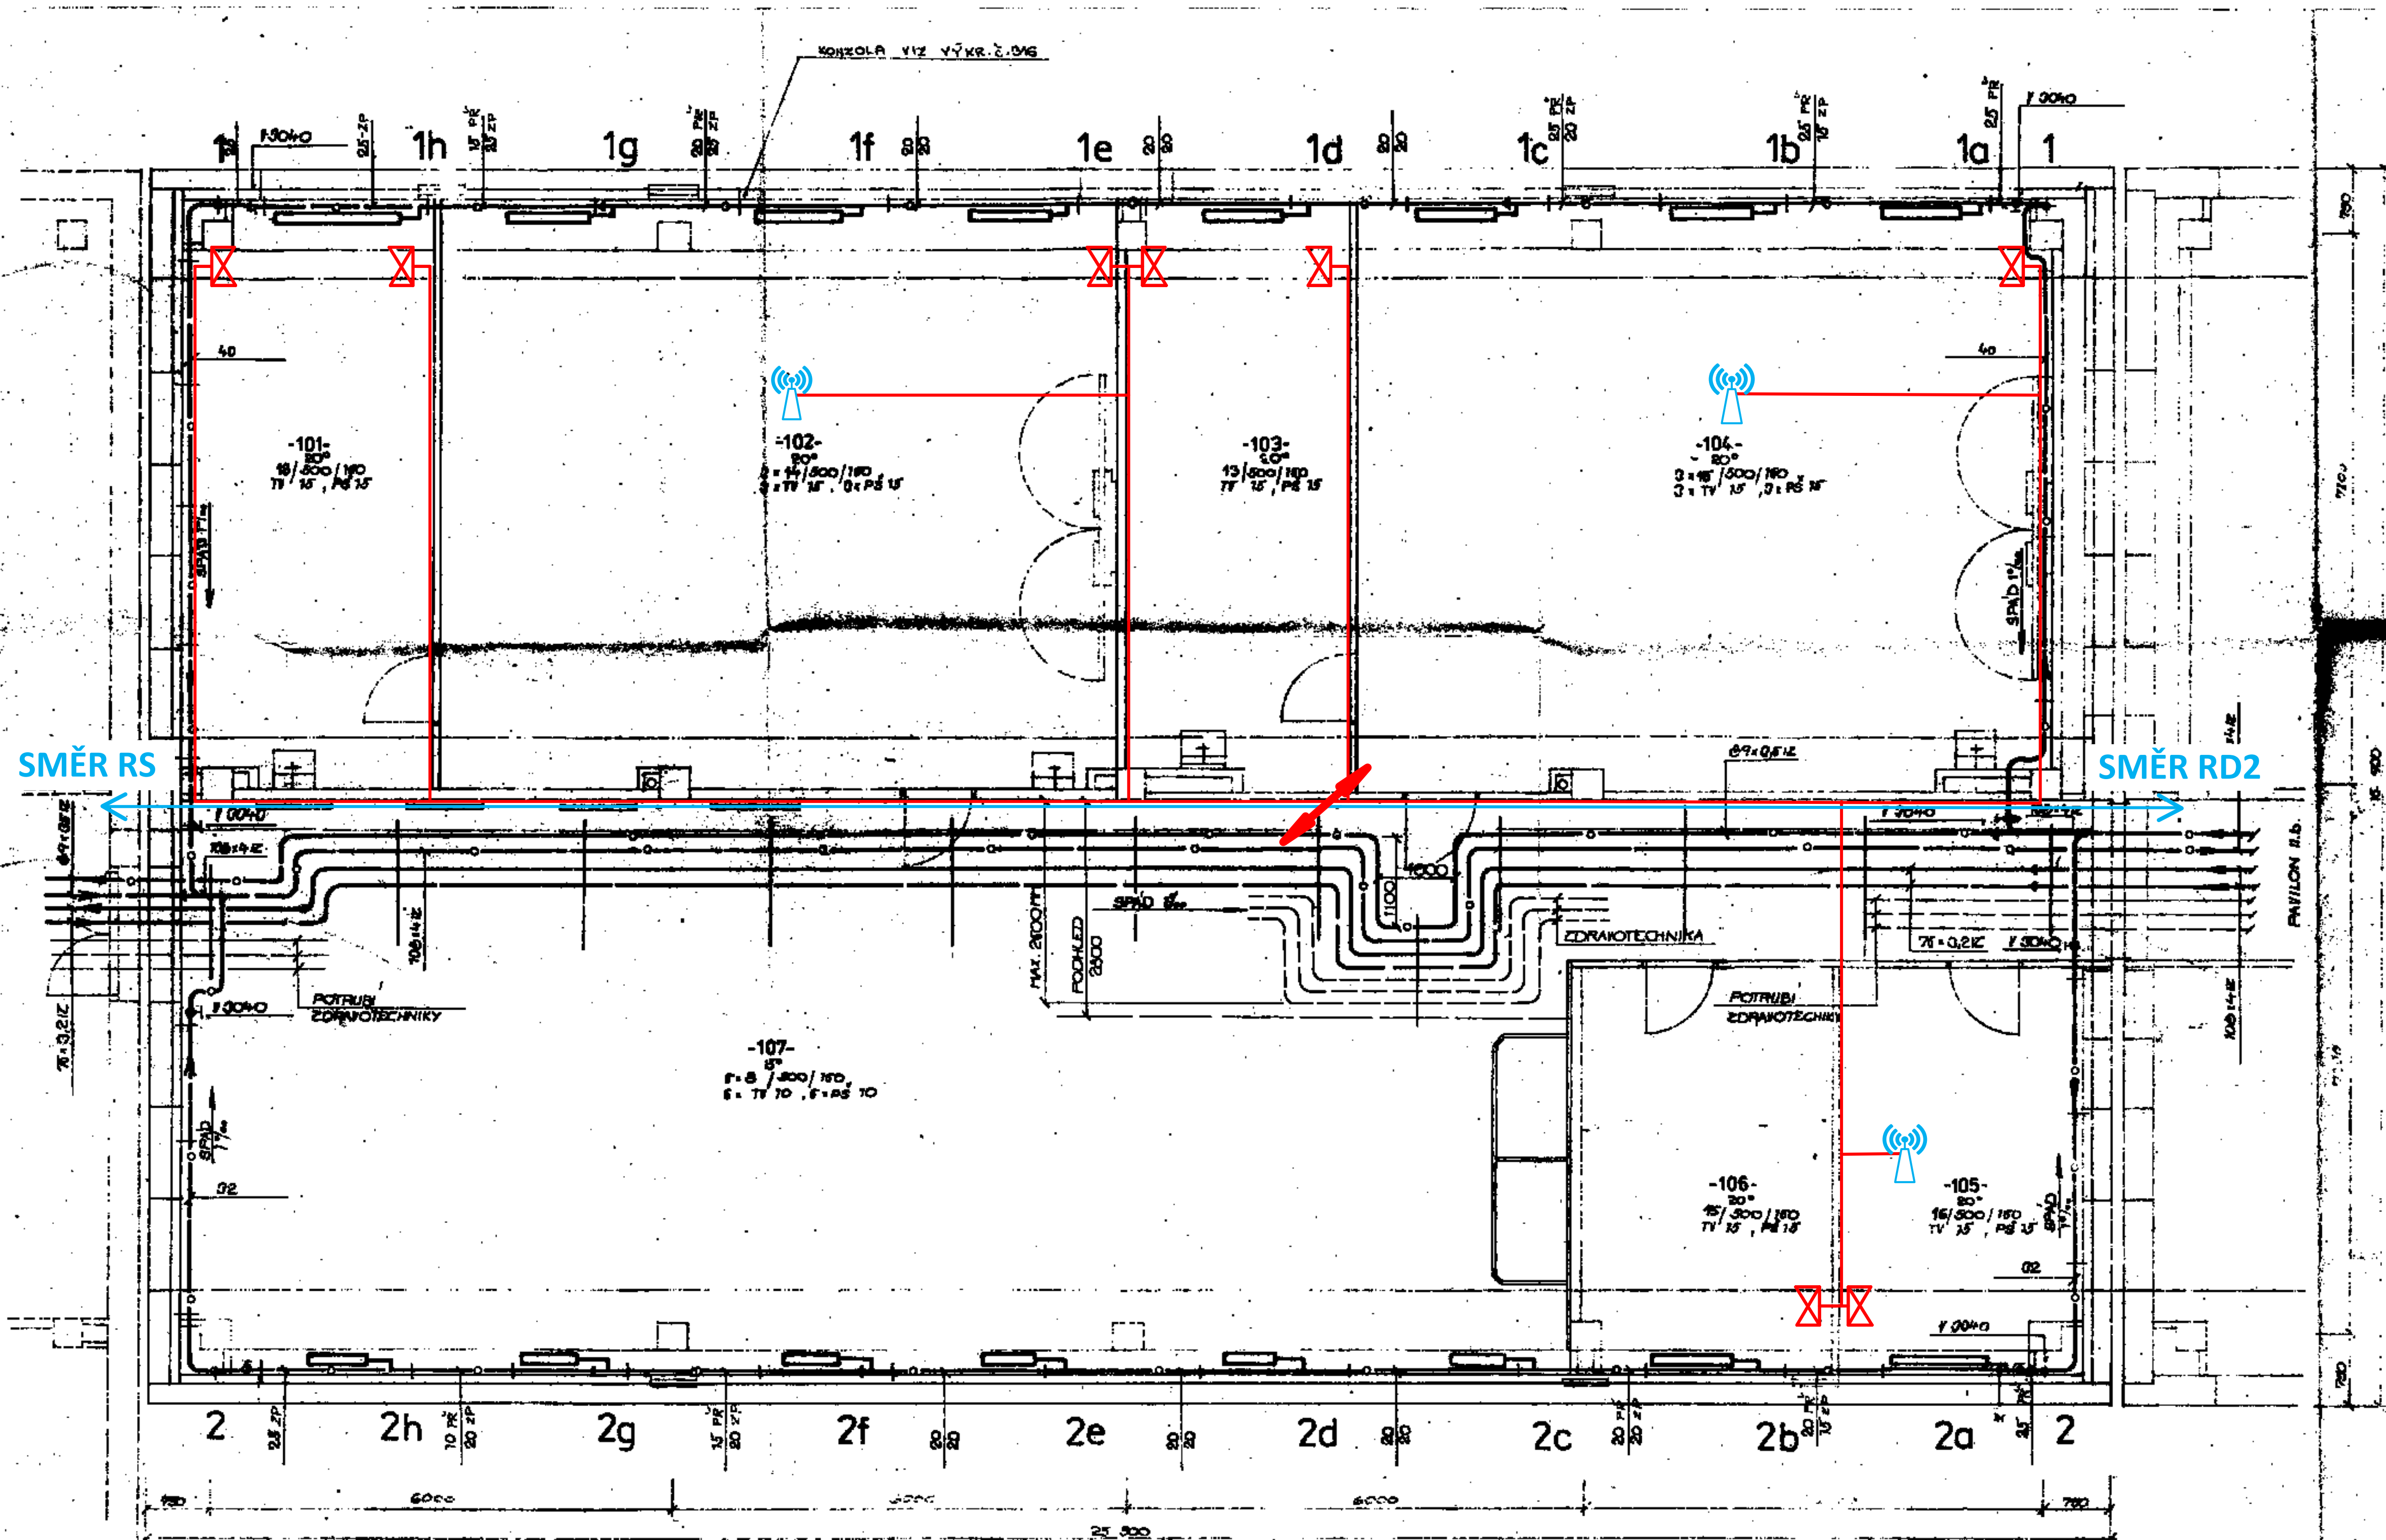


LEGENDA MÍSTNOSTÍ

ČÍS. M.	MÍSTNOST
001	PRACOVNÍ KOUT
002	KMENOVÁ UČEBNA
003	PRACOVNÍ KOUT
004	KMENOVÁ UČEBNA
005	VÍCEČLOVÁ HALA
006	KABINET
007	—
008	CHODBA


- PŘÍVODNÍ POTRUBÍ - NEOMEZENÝ PROTOZ
- SYST. SKLADNÍK
- TEPLOVÝCHODNÍ SOUPRAVA
- ZPĚTNÉ POTRUBÍ - NEOMEZENÝ PROTOZ
- PŘÍVODNÍ POTRUBÍ - OMEZENÝ PROTOZ
- VYTÁPĚNÍ PAVILONU I., II., III., IV.
- ZPĚTNÉ POTRUBÍ - OMEZENÝ PROTOZ

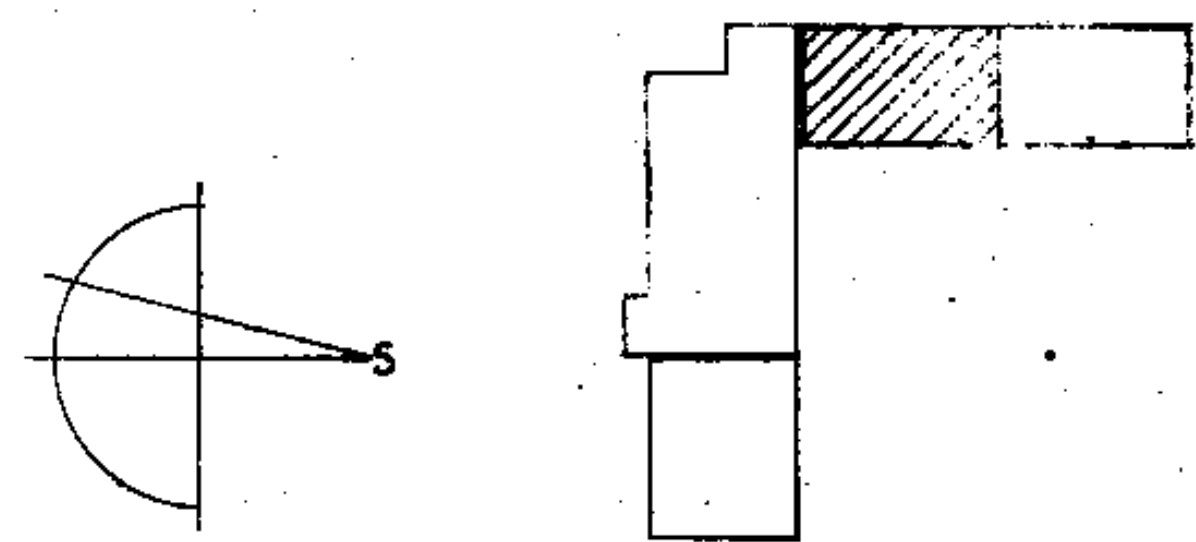


Legenda

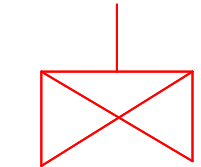


Datová dvojzásuvka

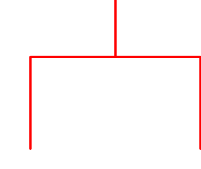


Datová jednozásuvka




Přístupový bod WIFI (1x RJ45)




KABELÁŽNÍ SUBSYSTÉM HORIZONTÁLNÍHO OPTICKÉHO ROZVODU




KABELÁŽNÍ SUBSYSTÉM HORIZONTÁLNÍHO METALICKÉHO ROZVODU



Stropní průstup



Rack



Rack server

Počet zakončení jednotlivých tras



8x



3x

ÚPRAVA PROJEKTU - ÚT

STAVOPROJEKT	SERVIS OSTRAVA A.S.	ZODPOV. PROJ.	VYPRACOVAL
28. ŘÍJNA 165, OSTRAVA 1			KLODA J.
MÍSTO: OSTRAVA - JIH	INVESTOR: MIMO	DATUM: ÚNOR 96	
NÁZEV: ZŠ DUBINA II/2. STAVBA		STUP. PD: III	
1. NADZEMNÍ PODLAŽÍ - PAVILON II.a		Č. ZAK: 1-6-202	
		PI: 1.50	VC: 302 A