


BUDOVA II.b – 2.NP

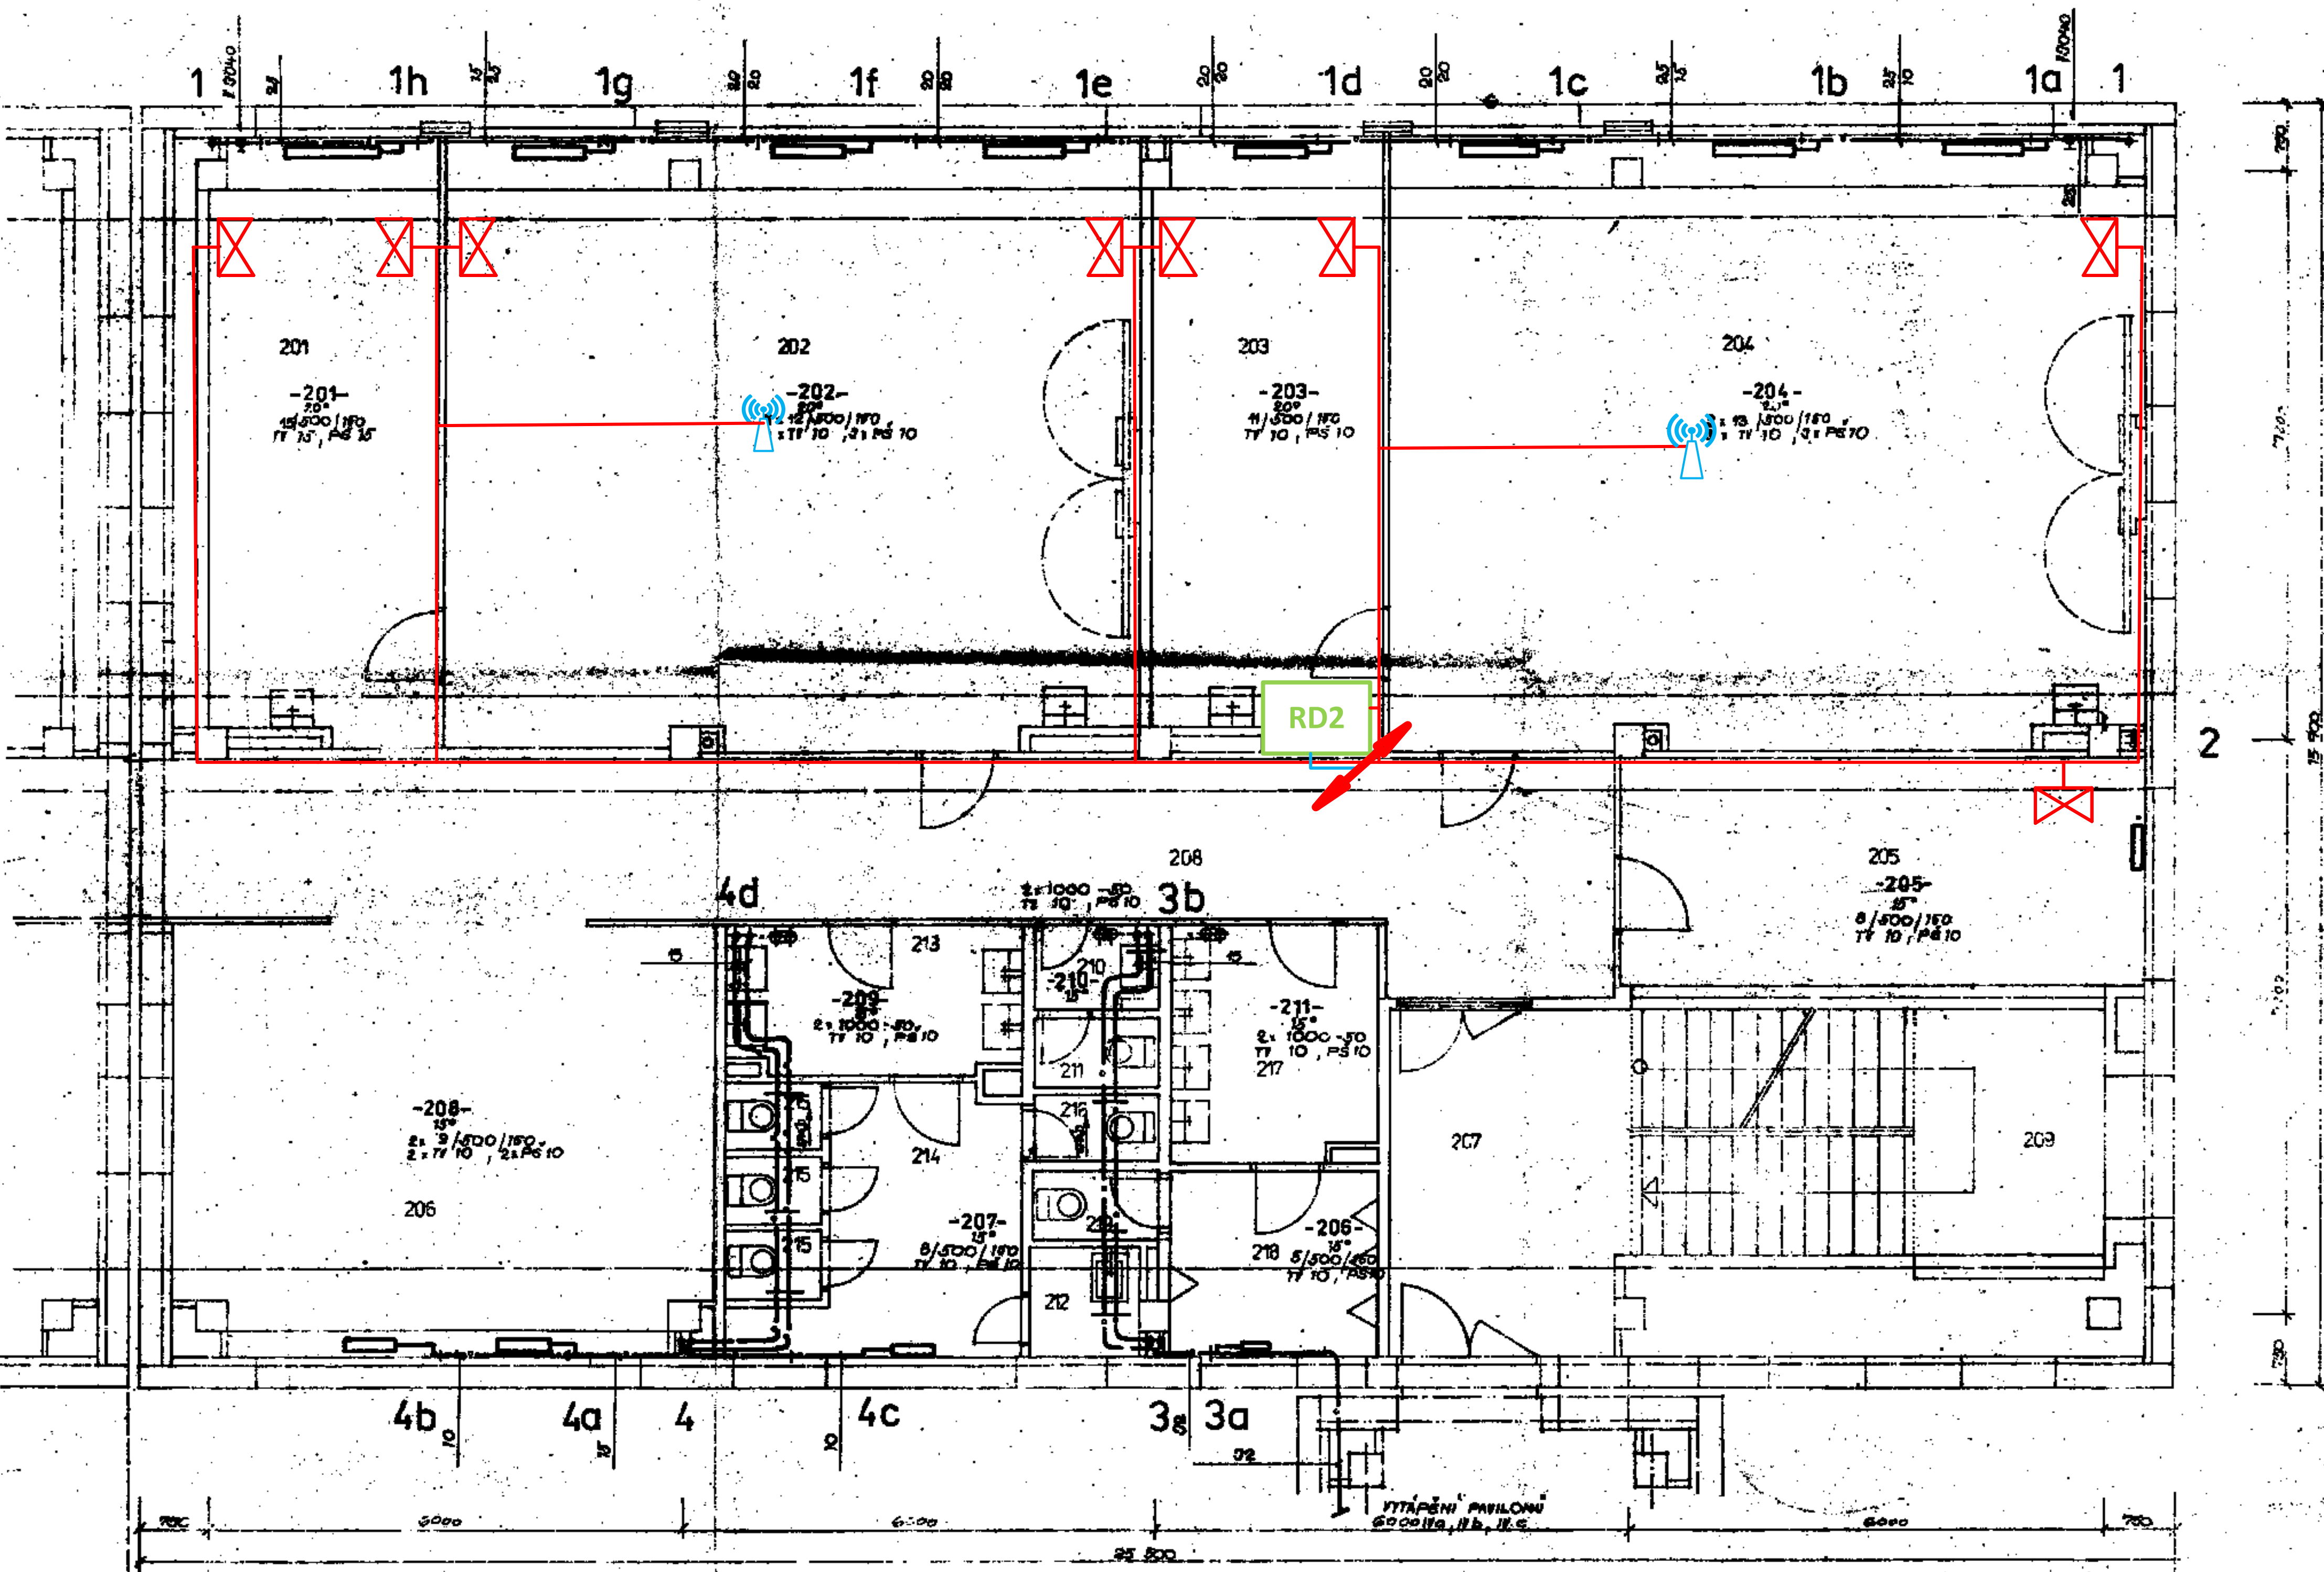


LEGENDA MÍSTNOSTÍ

ČÍSLO	MÍSTNOST
201	PRACOVNÍ KOUT
202	KMENOVÁ UČEBNA
203	PRACOVNÍ KOUT
204	KMENOVÁ UČEBNA
205	SKLAD UČEBNÍCH POMŮCEK
206	VÍCEÚČELOVÁ HALA
207	CHODBA
208	CHODBA
209	SCHODIŠTĚ
210	UMÝVÁRNA UČITELŮ
211	WC
212	K. DOVÁ KOMBINA
213	UMÝVÁRNA DĚTÍ
214	PŘEDSÍŇ
215	WC DĚVČEK
216	WC
217	UMÝVÁRNA CHLAPCŮ
218	WC CHLAPCŮ
219	WC

Legenda



Počet zakončení jednotlivých tras

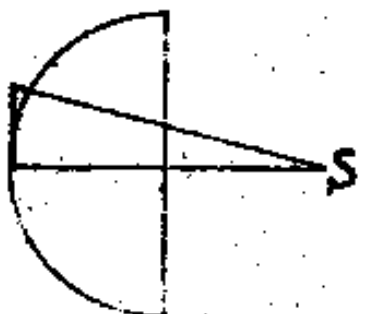

ÚPRAVA PROJEKTU - ÚT

STAVOPROJEKT SERVIS OSTRAVA A.S.	ZODPOV. PRŮJ.	VYPRACOVAN.
28. ŘÍJNA 198, OSTRAVA 1		KLDOVA J.
MÍSTO: OSTRAVA - JIH	INVESTOR: MIMO	DATUM: ÚNOR 19
NÁZEV STAVBY: ZŠ DUBINA II/2. STAVBA		STUPĚŇ: PP
2. NADZEMNÍ PODLAŽÍ - PAVILÓN II.B		Č. ZÁK.: 1-6-238
		VL. 1:50
		307 A