


BUDOVA III – 3.NP

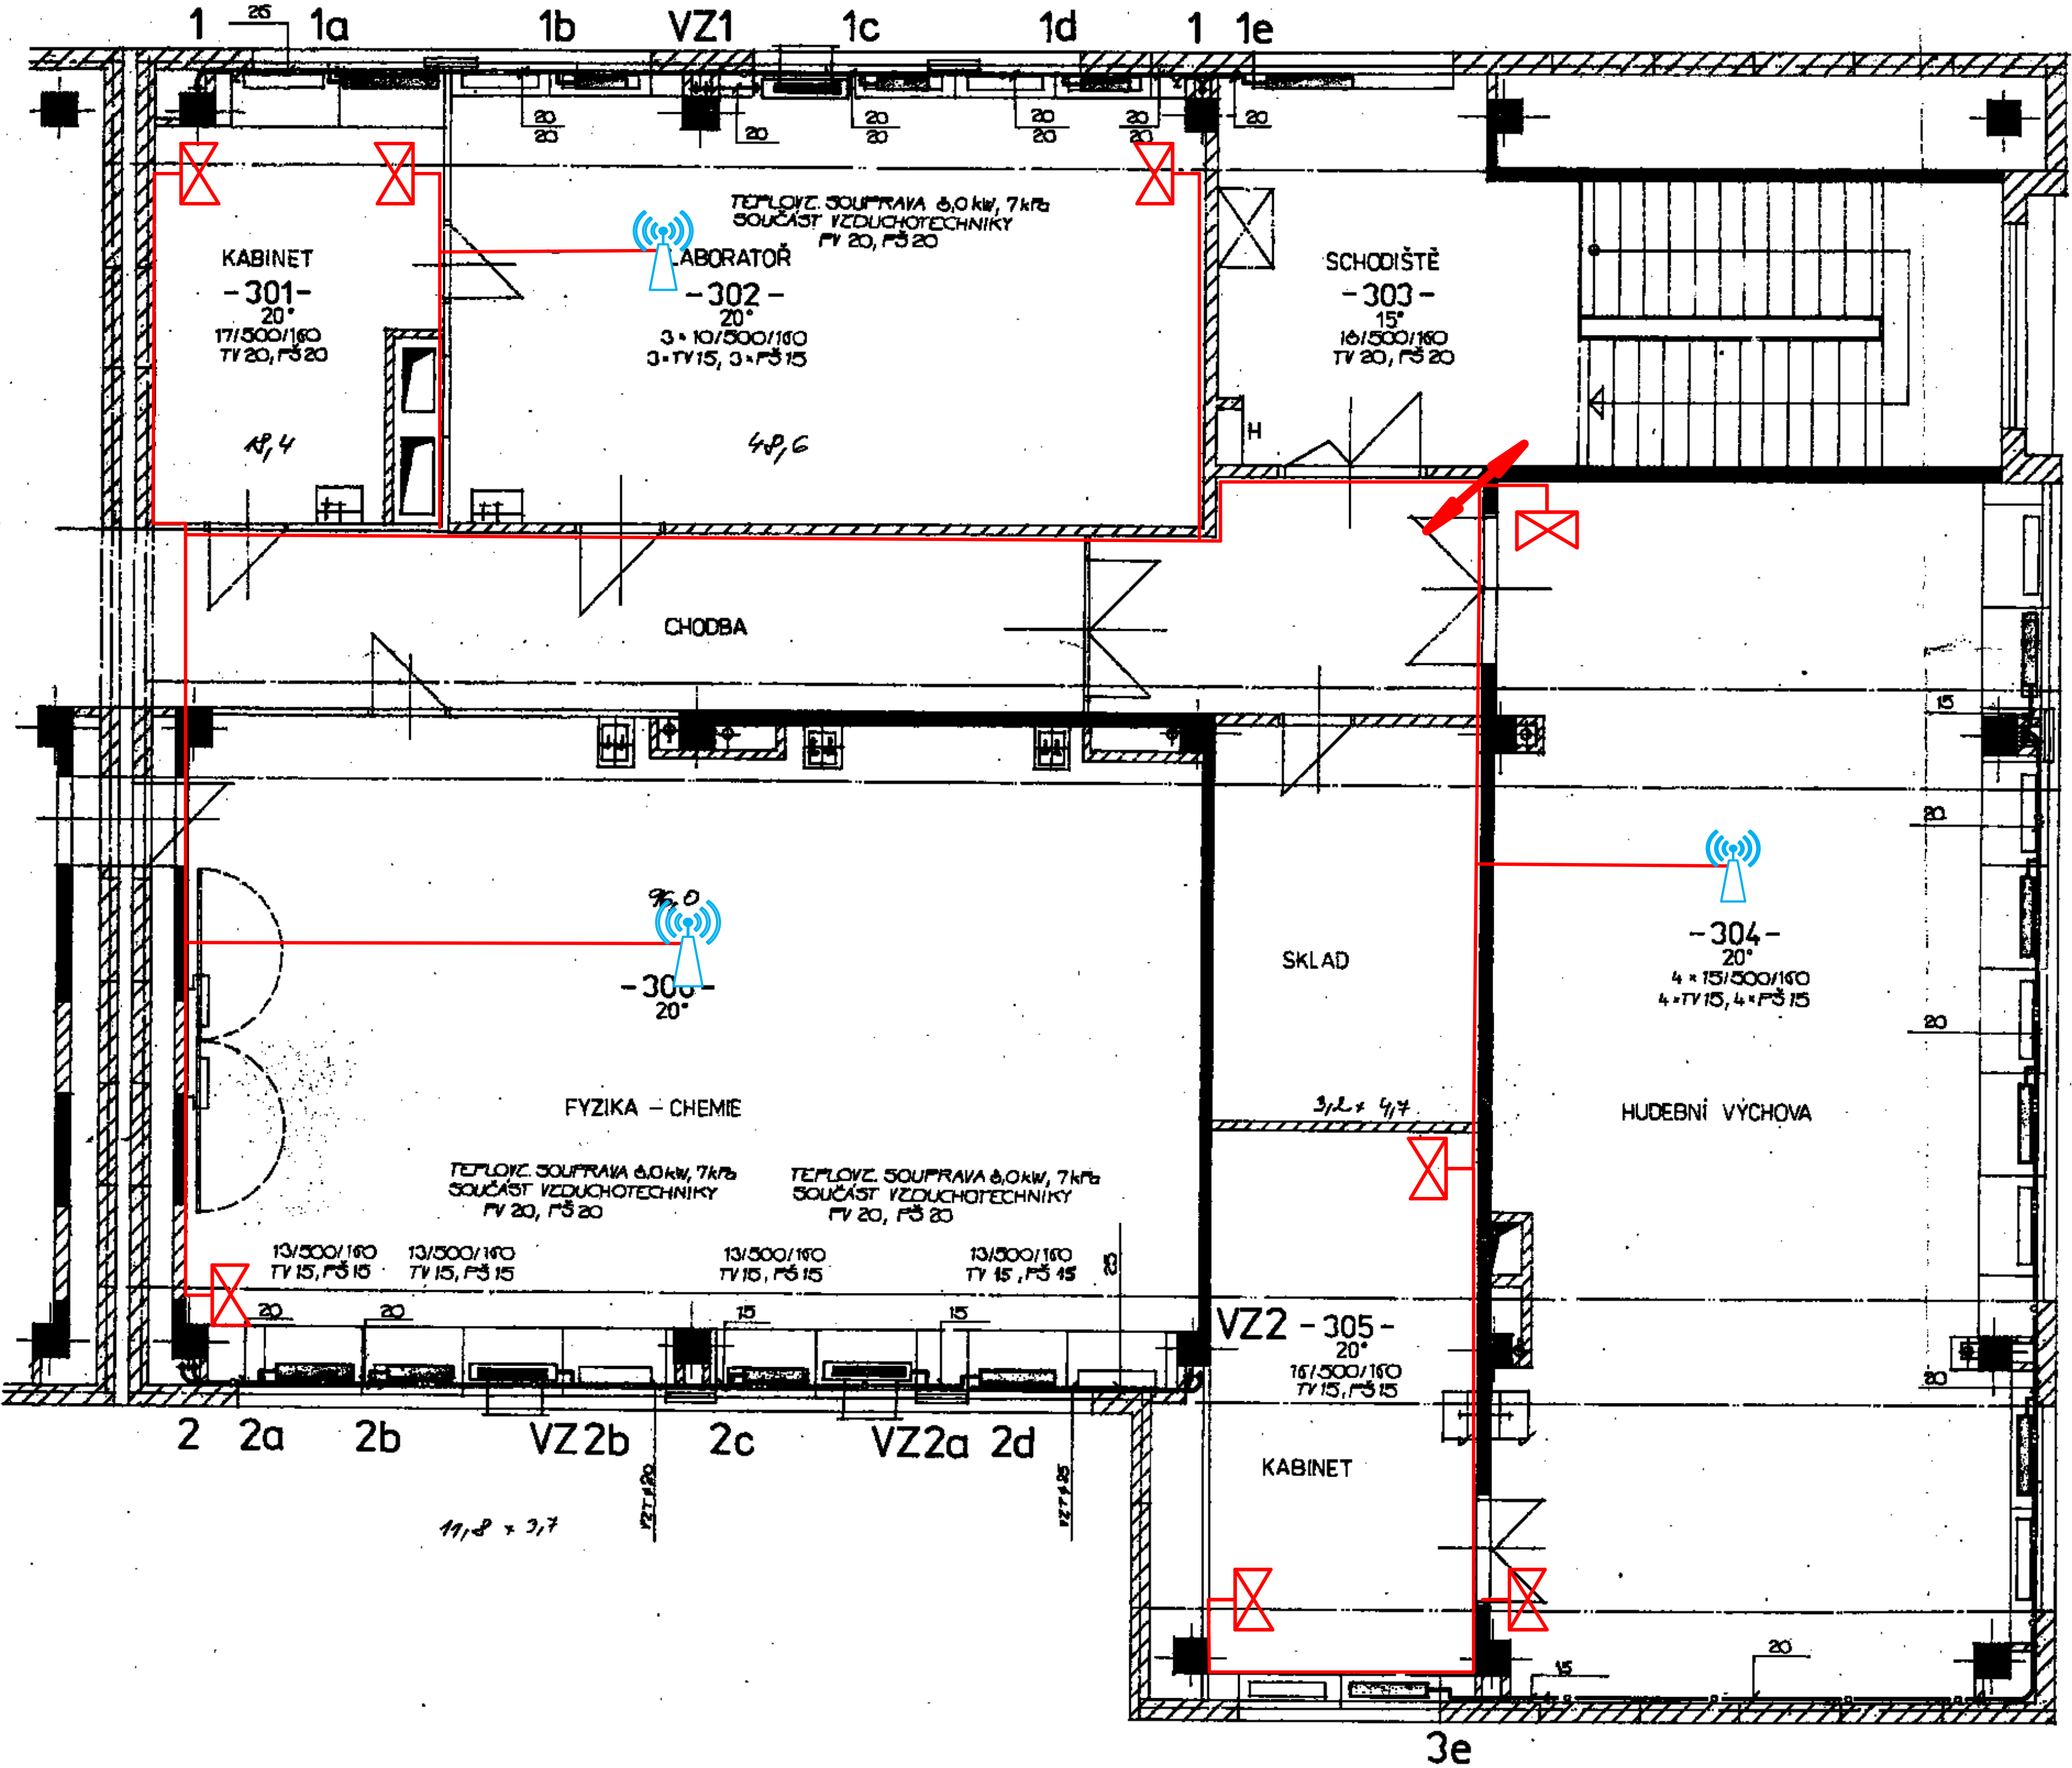

Legenda

 Datová dvojzásuvka

 Datová jednozásuvka

 Přístupový bod WiFi (1x RJ45)

 KABELÁŽNÍ SUBSYSTÉM HORIZONTÁLNÍHO OPTICKÉHO ROZVODU


 KABELÁŽNÍ SUBSYSTÉM HORIZONTÁLNÍHO METALICKÉHO ROZVODU

 Rack

 Rack server

 Stropní prostup

Počet zakončení jednotlivých tras

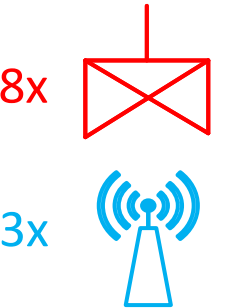

ÚT

ÚPRAVA PROJEKTU - ÚT

STAVOPROJEKT SERVIS OSTRAVA A.S.	ZOUPOV. PROJ.	VYPRACOVAL
28 ŘÍJNA 168, OSTRAVA I		KLODA J.
MÍSTO: OSTRAVA-JIH	INVESTOR: MMD	DATUM: ÚNOR 94
NÁZEV STAVBY: ZŠ DUBINA II/2.STAVBA	STUPEŇ: P.P.	Č.ŽAK. 1-6-232
NÁZEV VÝKRESU: PAVILON III'3.NADZEMNÍ PODLAŽÍ	M. 1:50	V.C. 309B