


BUDOVA II.a – 2.NP

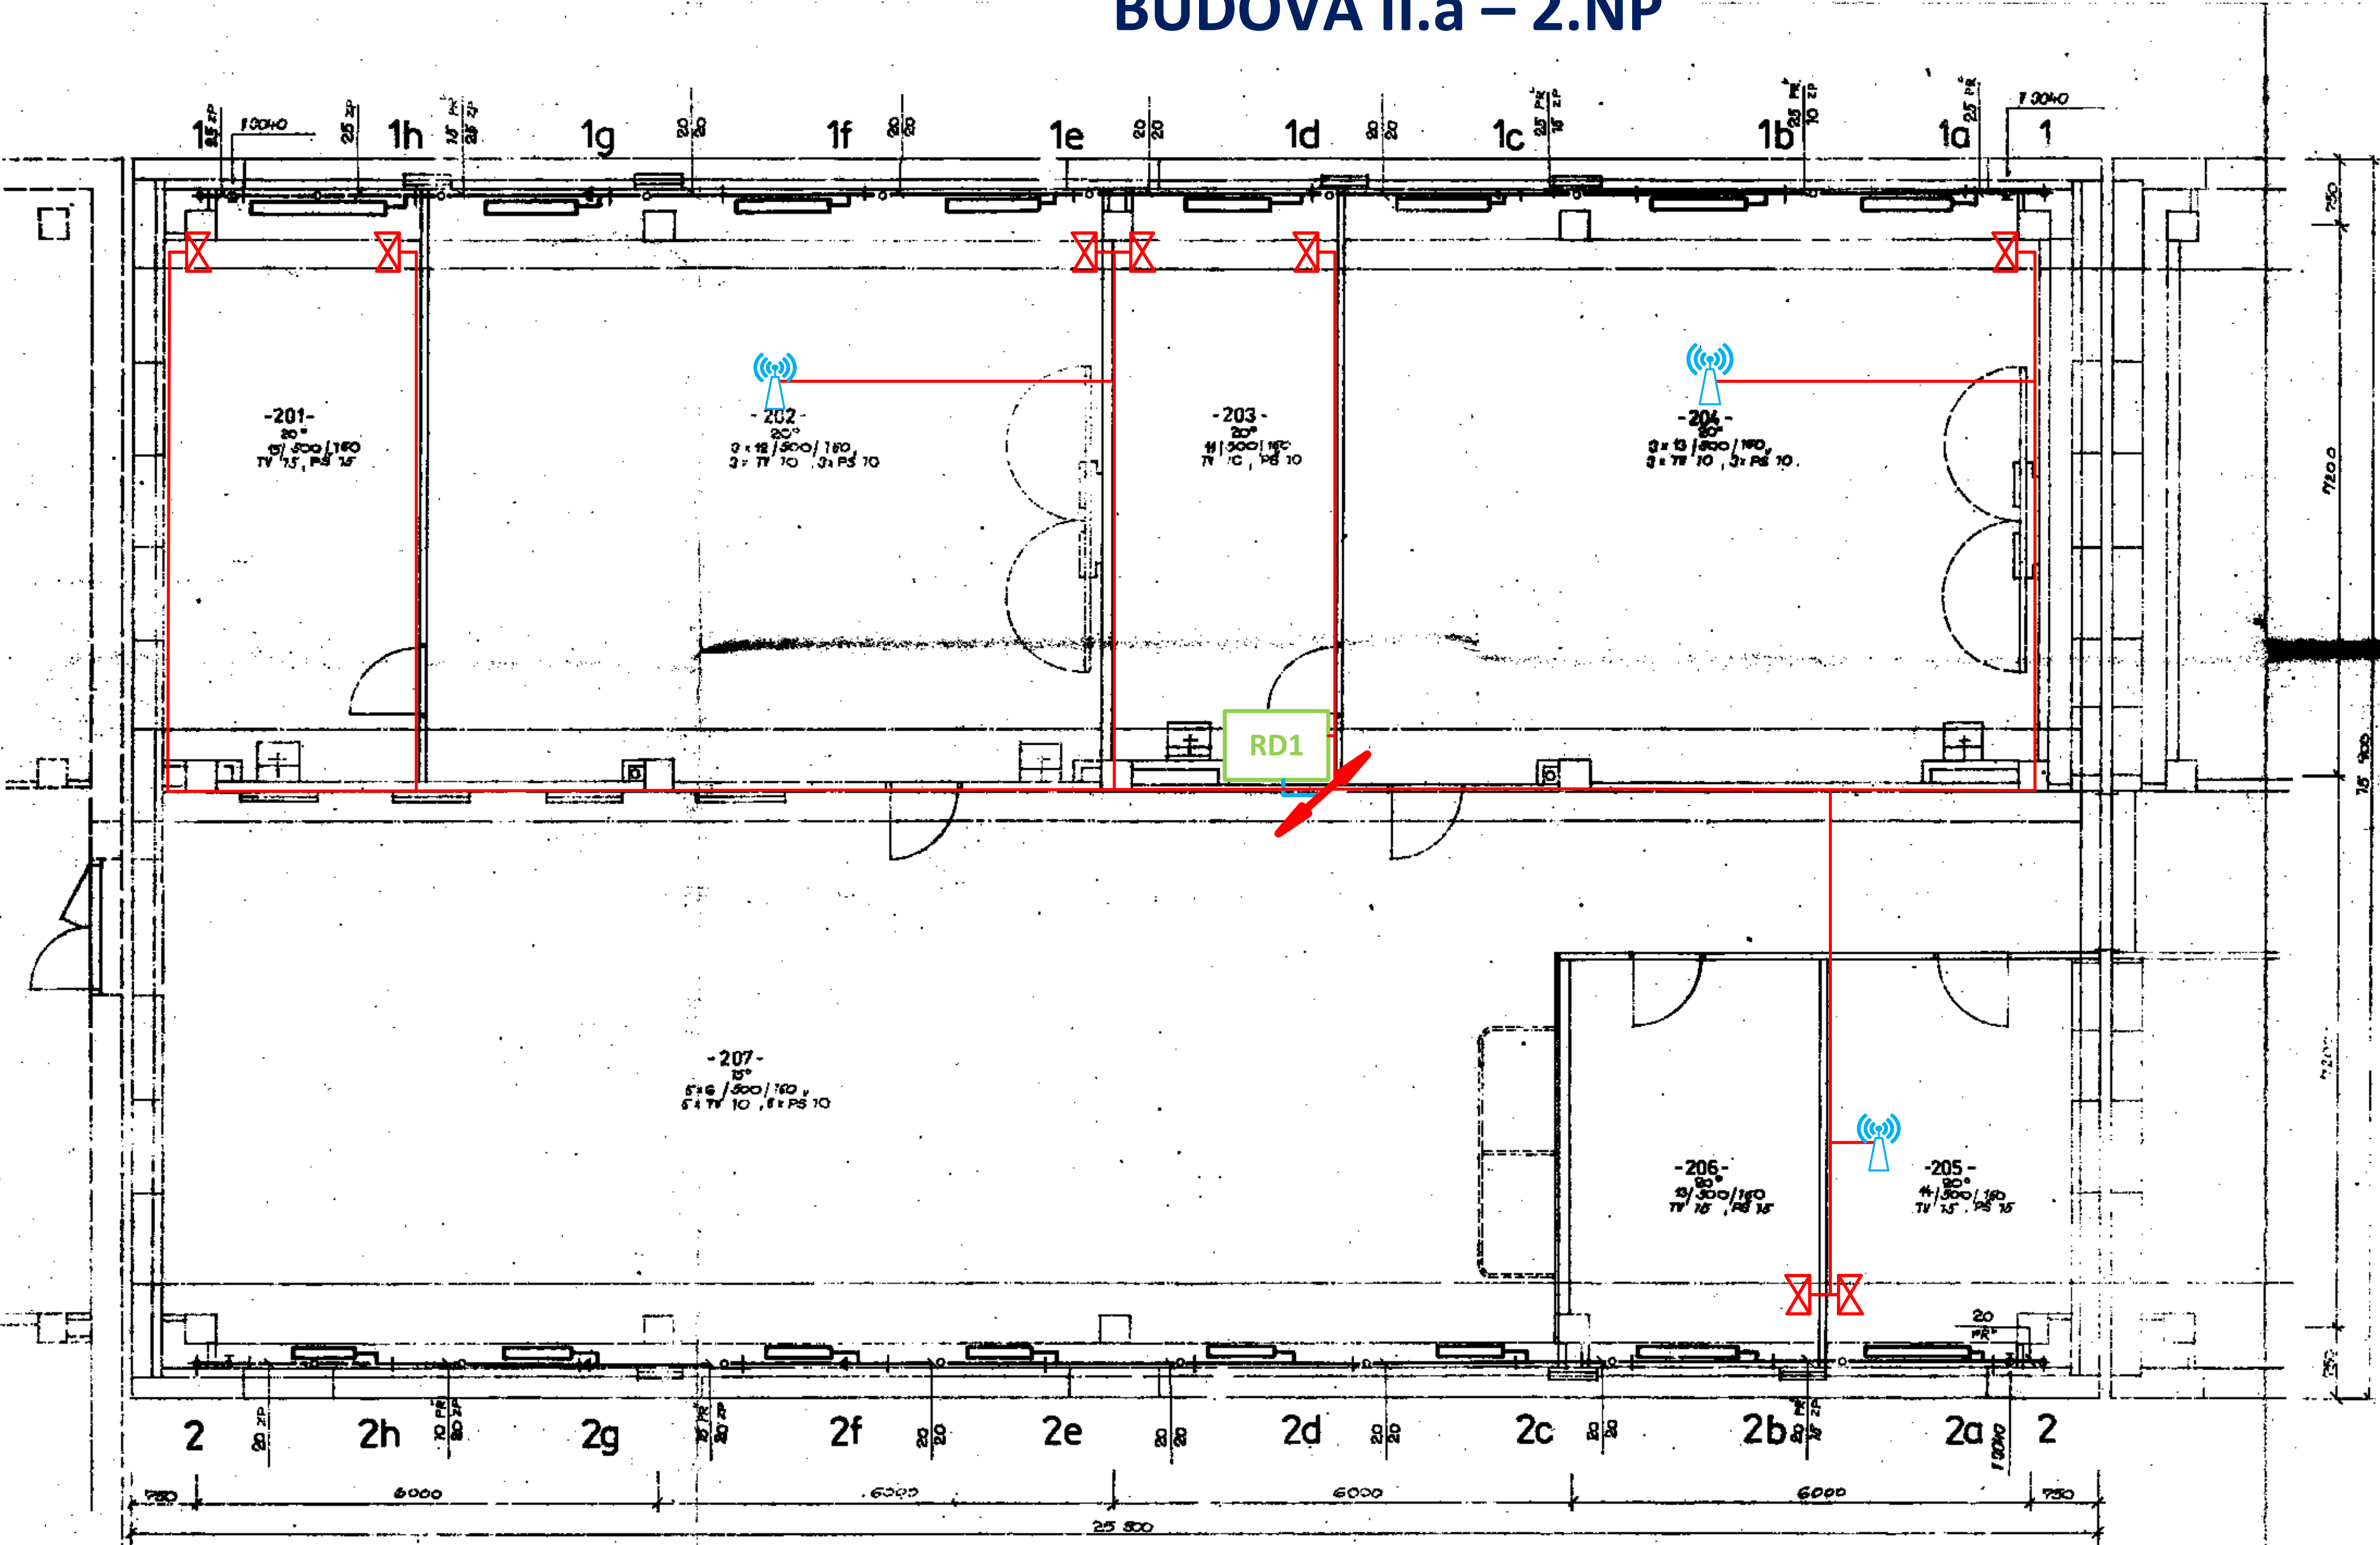

LEGENDA MÍSTNOSTÍ

ČÍS. M.	MÍSTNOST
201	PRACOVNÍ KOUT
202	KMENOVÁ UČEBNA
203	PRACOVNÍ KOUT
204	KMENOVÁ UČEBNA
205	VÍCEÚČELOVÁ HALA
206	KABINET
207	CHODBA
208	CHODBA

Legenda



Datová dvojzásuvka



Datová jednozásuvka



Přístupový bod WiFi  
(1x RJ45)



KABELÁŽNÍ SUBSYSTÉM HORIZONTÁLNÍHO OPTICKÉHO ROZVODU



KABELÁŽNÍ SUBSYSTÉM HORIZONTÁLNÍHO METALICKÉHO ROZVODU



Stropní prostup





Rack




RS  
Rack server

Počet zakončení jednotlivých tras

8x 

3x 

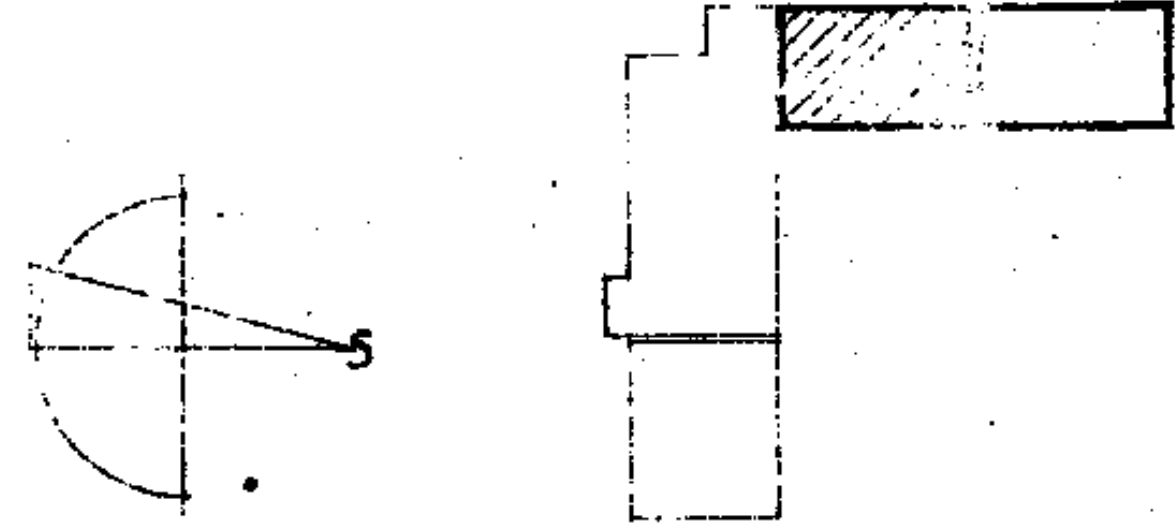

ÚPRAVA PROJEKTU - ÚT

STAVOPROJEKT SERVIS OSTRAVA A.S.	ZODPOV. PROJ.	VYPRACOVAL
28. ŘÍJNA 168, OSTRAVA 1	KLÓDA J.	
MÍSTO: OSTRAVA - JIH	INVESTOR: MIMO	DATUM: ÚNOR 94
NÁZEV STAVBY: ZŠ DUBINA II/2. STAVBA	STUPEŇ: PP	
2. NADZEMNÍ PODLAŽÍ – PAVILON II.a	Č. ZAK.: 1-E-232	V.C.: 303A