



BUDOVA II.b – 3.NP

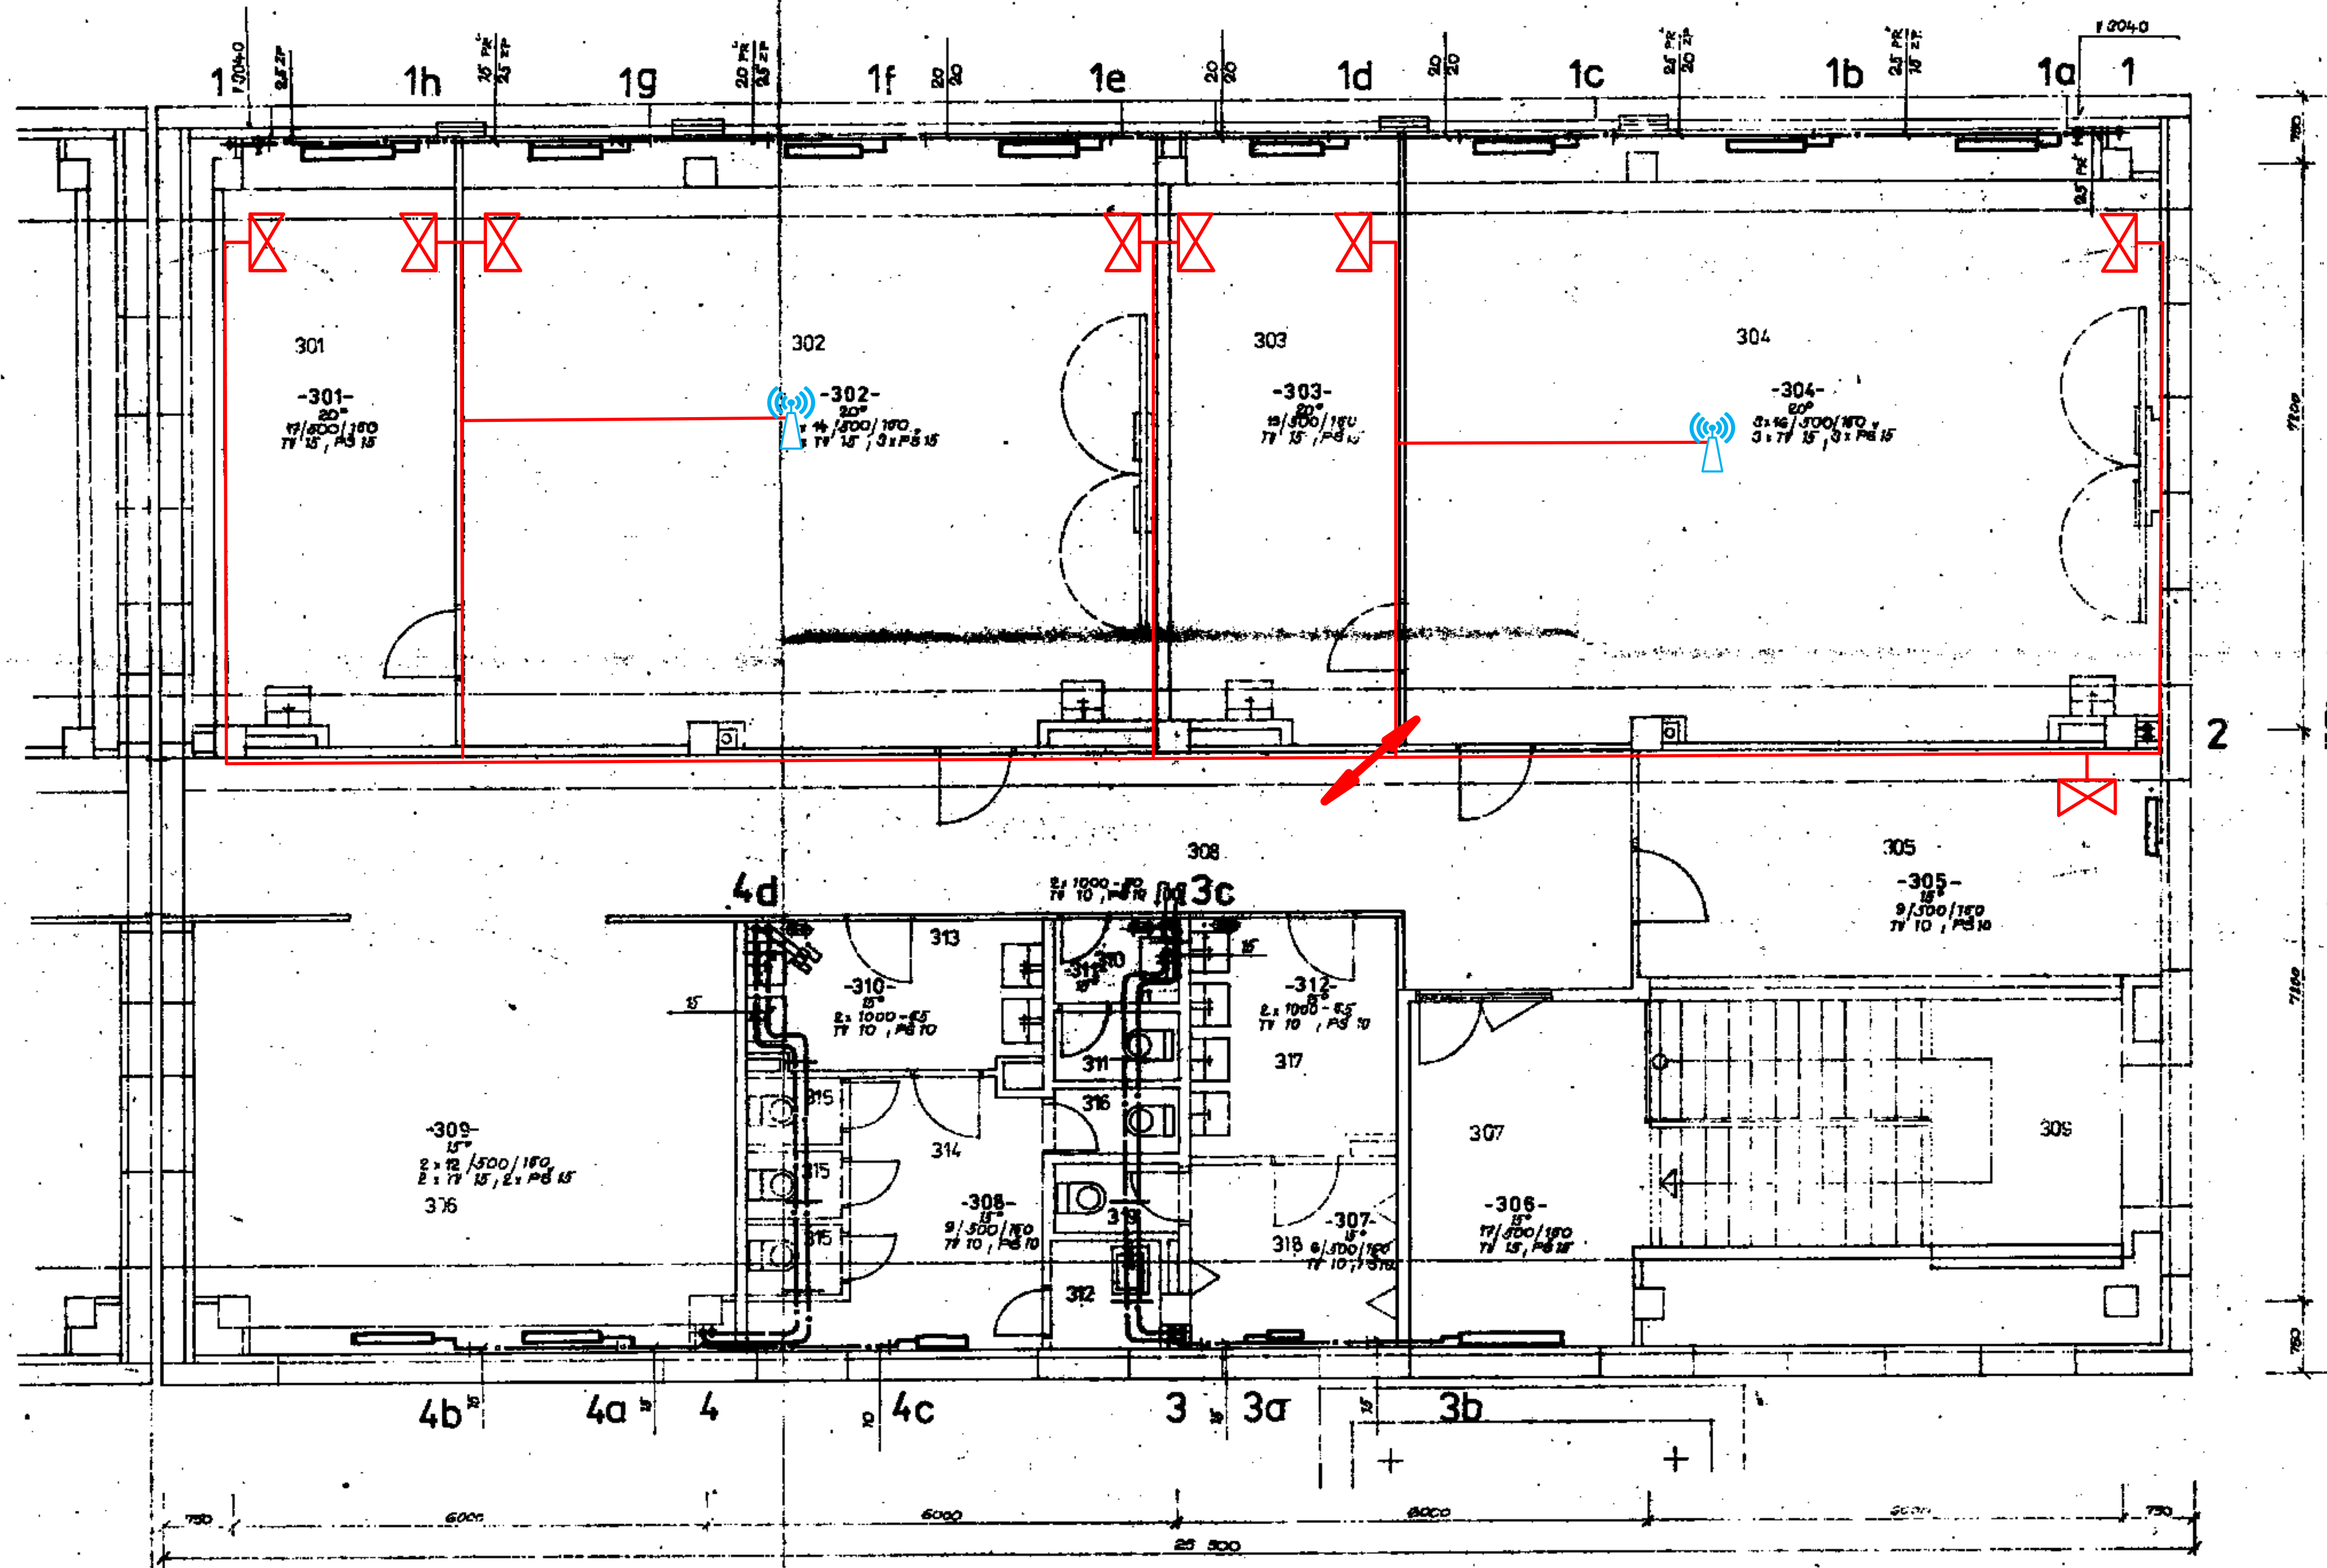


LEGENDA MÍSTNOSTÍ

Čís.M	MÍSTNOST
Legenda

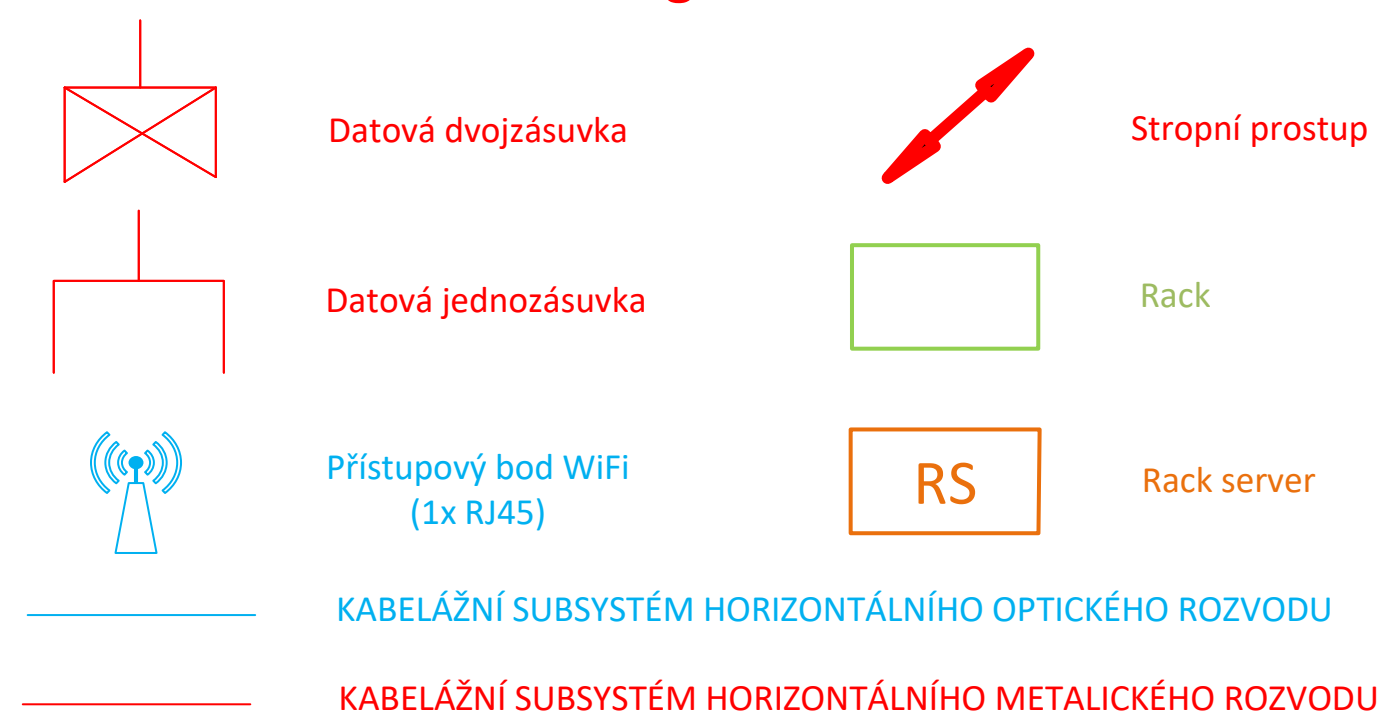

Počet zakončení jednotlivých tras

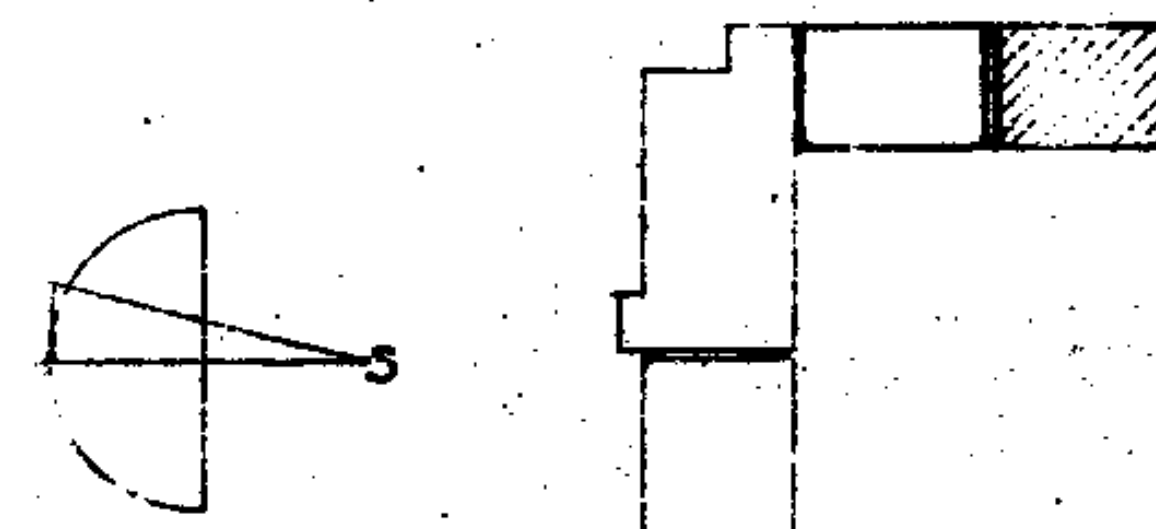

ÚPRAVA PROJEKTU - ÚT

STAVOPROJEKT SERVIS OSTRAVA A.S.	COOP. PROJ.	VYPRACOVAN
28. ŘÍJNA 168, OSTRAVA I		KLODA J
MÍSTO: OSTRAVA - JIH	INVESTOR: MTO	DATUM: ÚNOR 19
NÁZEV STAVBY: ZŠ DUBINA II/2. STAVBA		STR. PO: 17
3. NADZEMNÍ PODLAŽÍ - PAVILON II.b		C.ČAK: 1-6-238
		1:50
		308A