


BUDOVA III – 1.NP

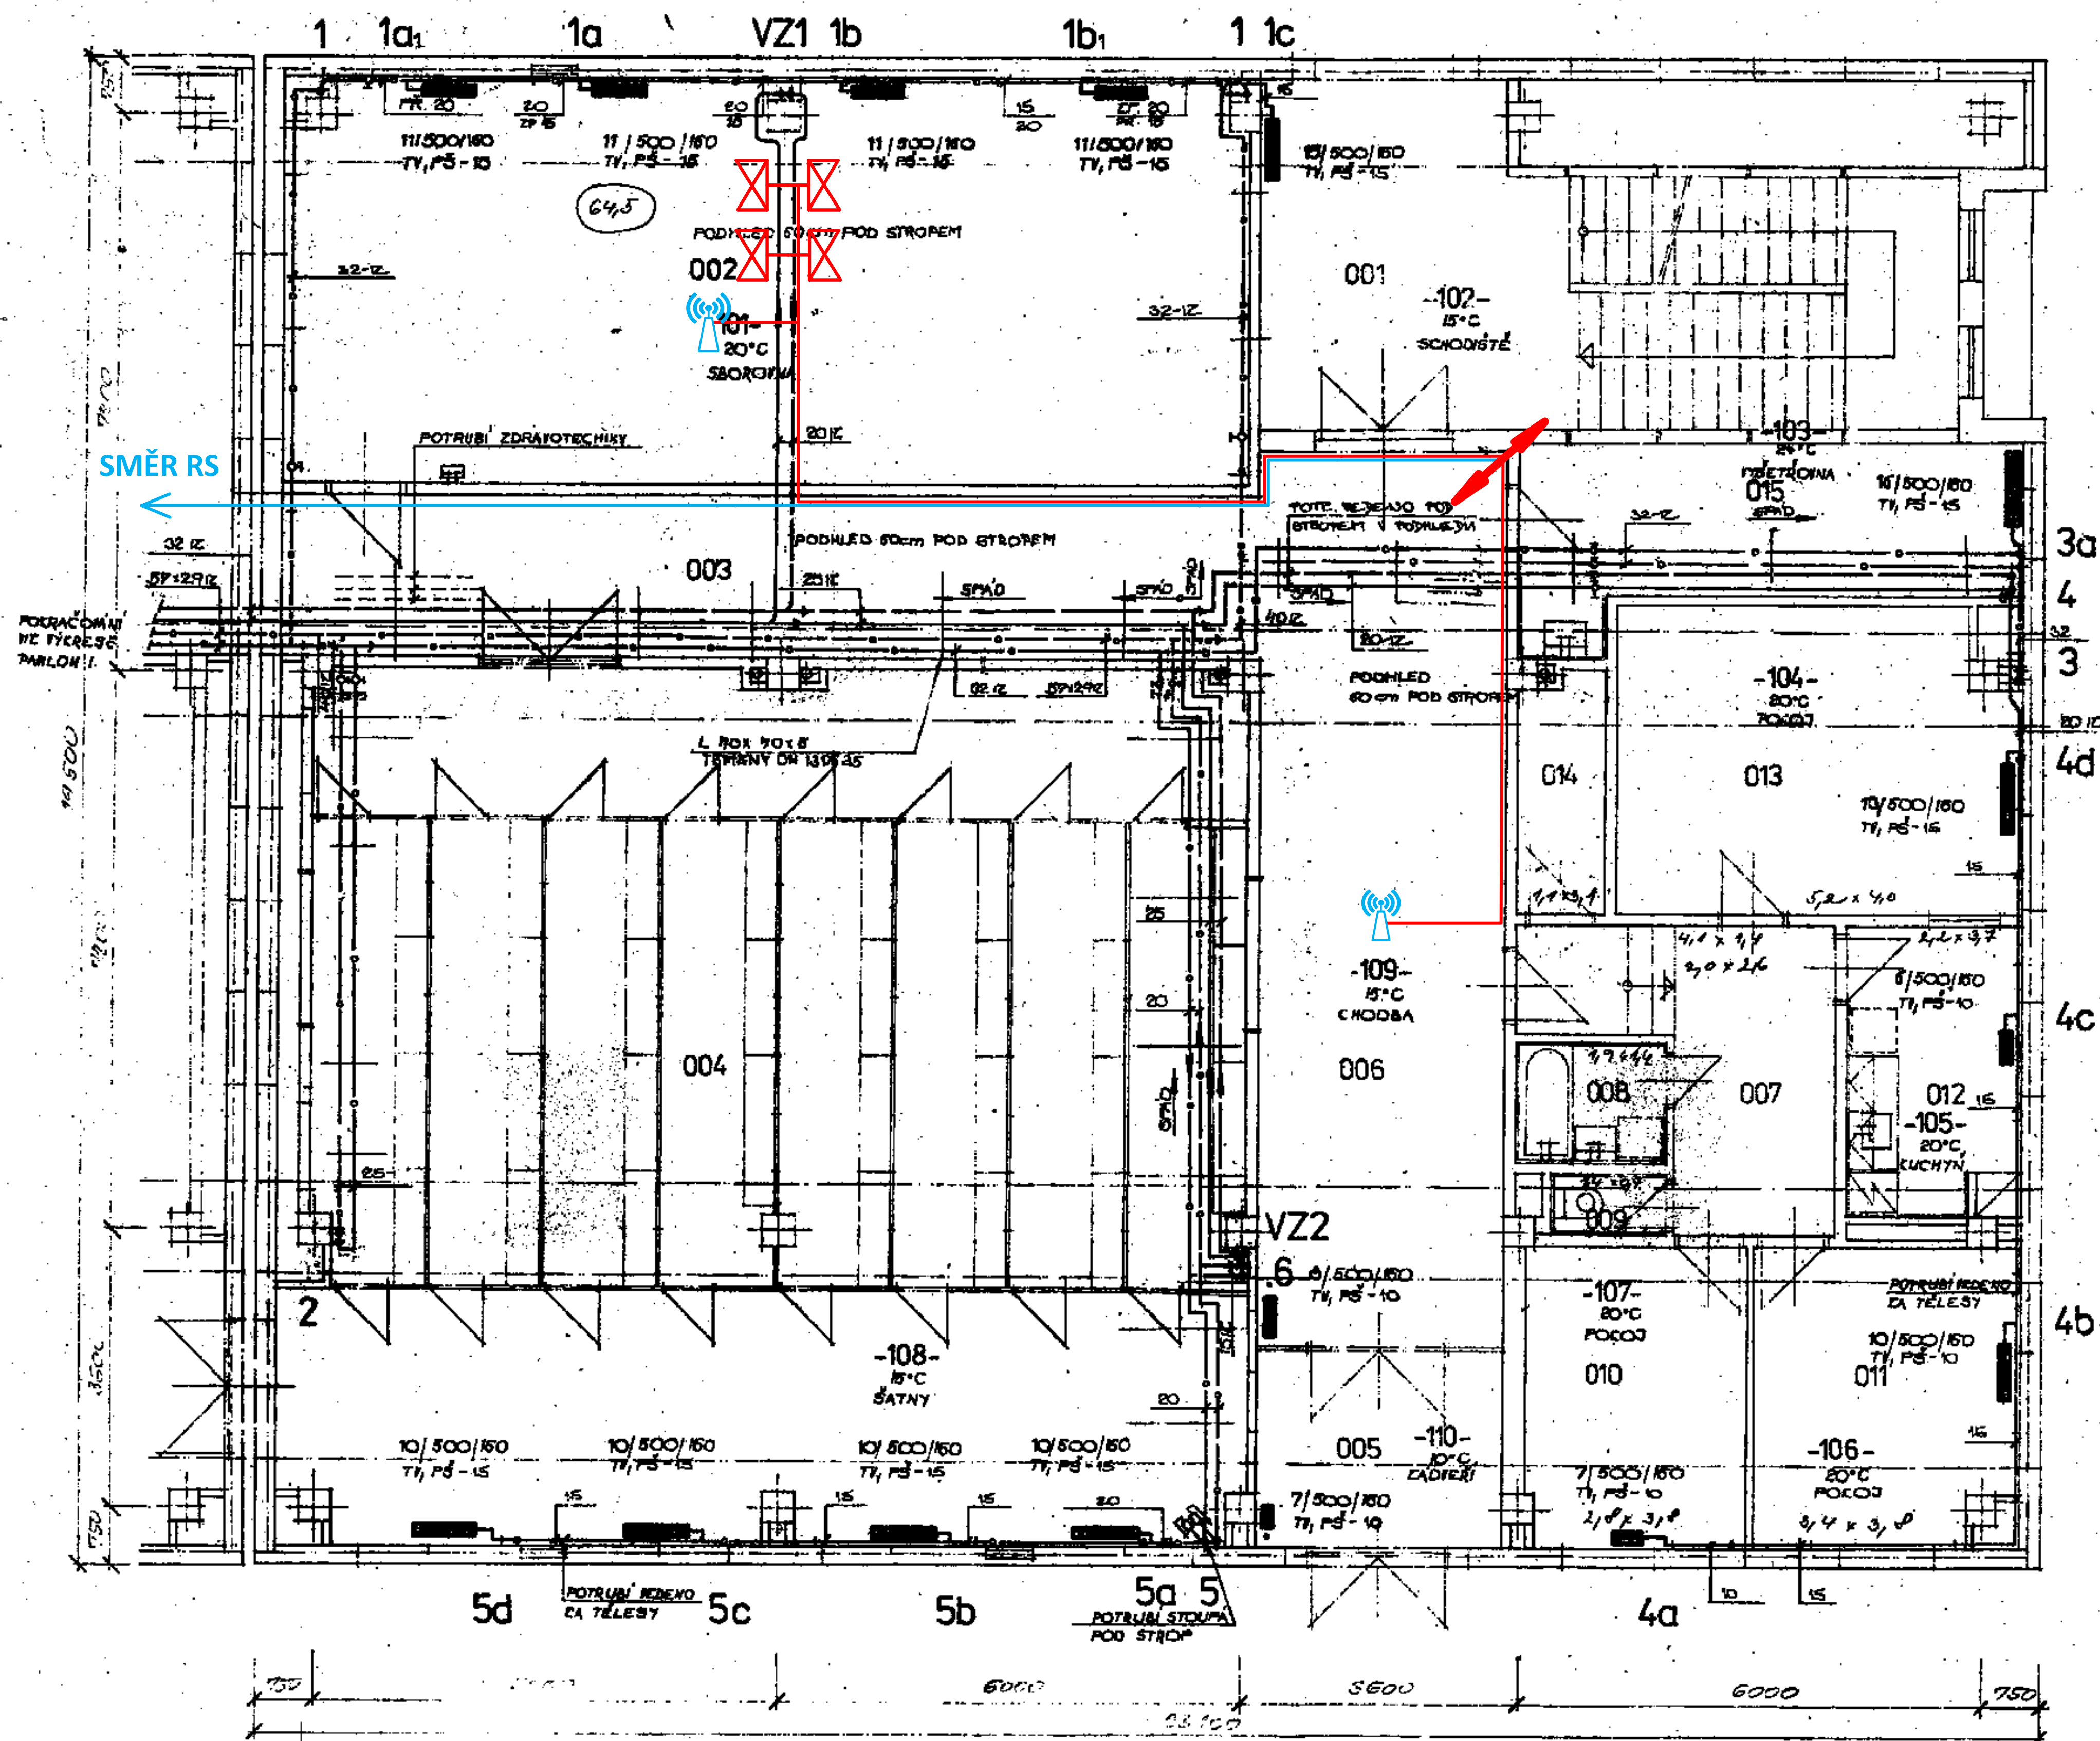


LEGENDA MÍSTNOSTÍ

NOV. MÍST.	NÁZEV MÍSTNOSTI	POZ. M.	ÚT		
001	SCHODIŠTĚ				
002	SCHODIŠTĚ				
003	CHODBA				
004	SATNY				
005	ZADVĚŘI VEDL. ÚSTUPU				
006	CHODBA				
007	PŘEDSÍŇ	19,9	x		11,4
008	KOUPELNA	2,7	x		2,9
009	WC	1,0	x		1,1
010	LOŽNICE I.	10,6	10,6		11,3
011	LOŽNICE II.	12,7	12,7		12,6
012	KUCHYŇ	8,1	8,1		8,6
013	OBÝVACÍ POKOJ	20,8	20,8		19,5
014	KOTLOVNA	3,4	x		2,9
015	VÝŠETŘOVNA LÉKÁŘE				

2,4 52,0 11,3
syt. celk. plocha 79,3 m²

LEGENDA POTRUBÍ

- PŘÍKODNÍ POTRUBÍ - NEOMEZOVANÝ PROVOZ
- BYT ŠKOLNÍKA
- TEPLOVÝSTUPNÉ SOUPRAVY
- ZPĚTNÉ POTRUBÍ - NEOMEZOVANÝ PROVOZ
- PŘÍKODNÍ POTRUBÍ - OMEZOVANÝ PROVOZ
- UJITÁNÍ PAVILONU I., II.
- ZPĚTNÉ POTRUBÍ - OMEZOVANÝ PROVOZ

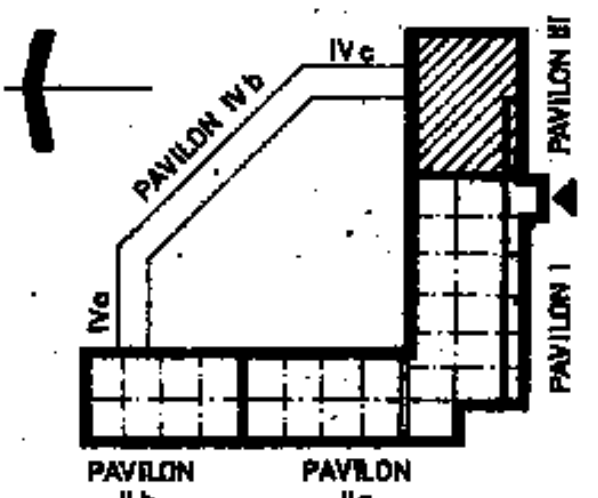

ÚPRAVA PROJEKTU - ÚT

STAVOPROJEKT SERVIS OSTRAVA A.S.	ZODPOV. PROJ.	VYPRACOVAL
28 ŘÍJNA 168, OSTRAVA 1		KLODA J.
MÍSTO: OSTRAVA - JIH	INVESTOR: MMQ	DATUM: ÚNOR 04
NÁZEV STAVBY: ZŠ DUBINA II. / 2. STAVBA	STUP. PD: P.P.	Č. ZAK. 1-6-232
„PAVILON III“ 1. NADZEMNÍ, PODLAŽÍ	M: 1:50	VC: 307B

Legenda

- Datová dvojzásuvka
- Datová jednozásuvka
- Přístupový bod WiFi (1x RJ45)
- KABELÁŽNÍ SUBSYSTÉM HORIZONTÁLNÍHO OPTICKÉHO ROZVODU
- KABELÁŽNÍ SUBSYSTÉM HORIZONTÁLNÍHO METALICKÉHO ROZVODU
- Stropní prostup
- Rack
- Rack server

Počet zakončení jednotlivých tras

- 4x
- 2x