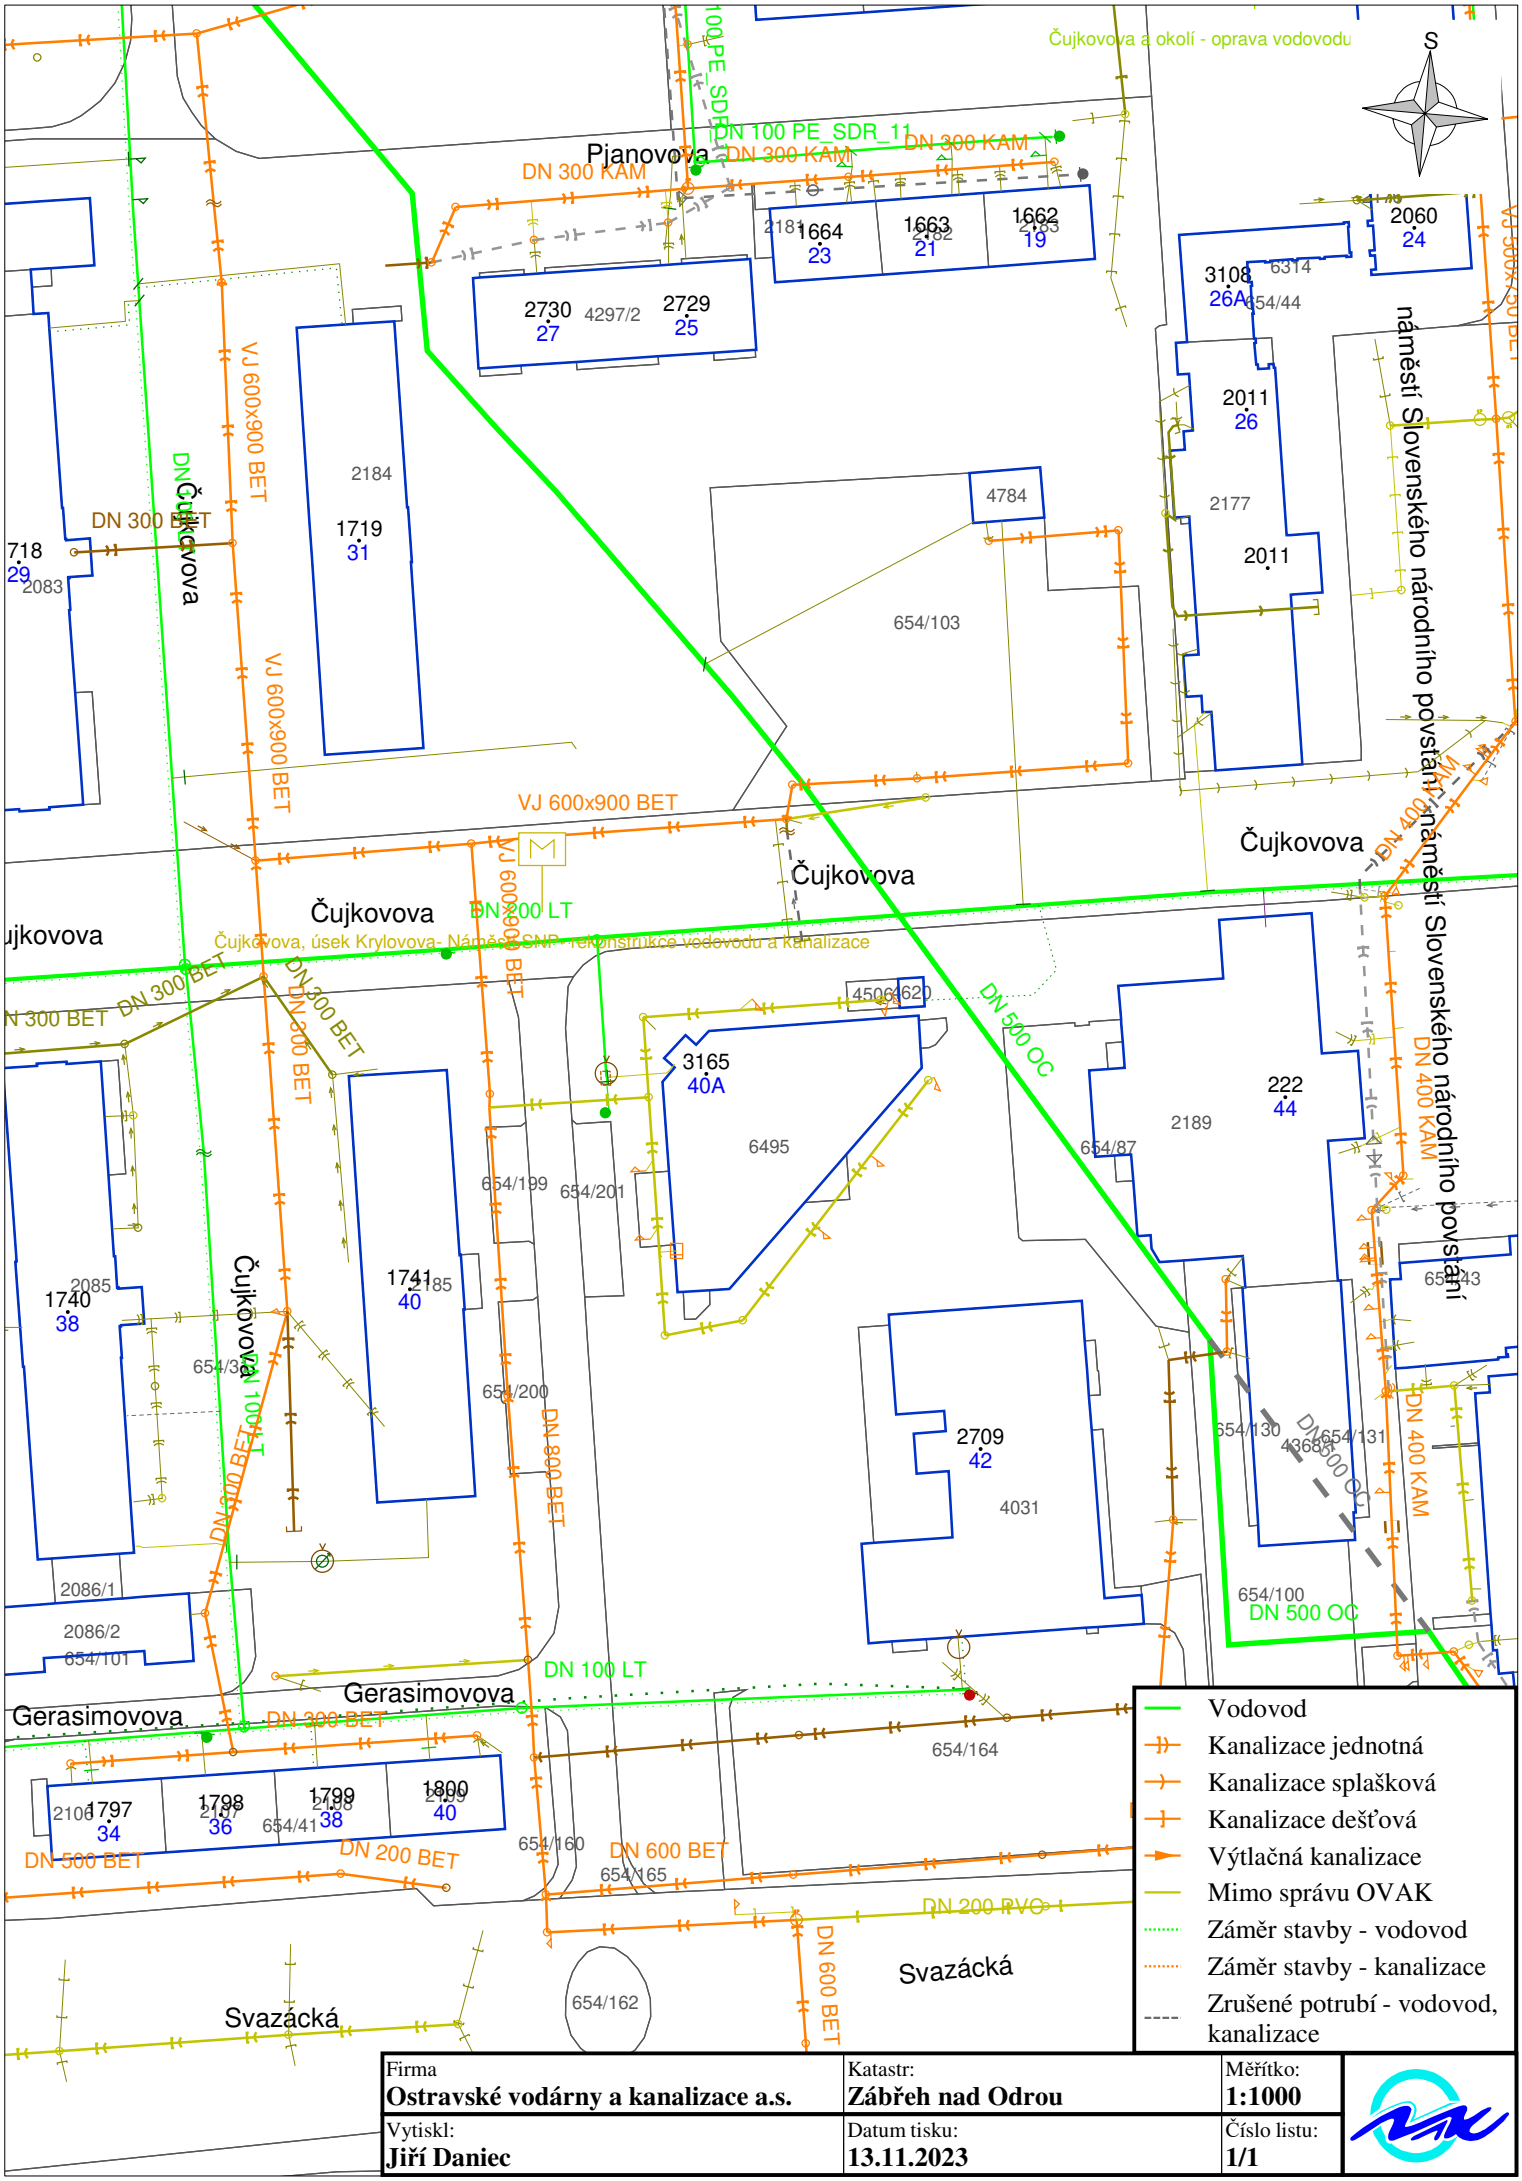

Firma	Katastr:	Měřítko:
Ostravské vodárny a kanalizace a.s.	**Zábřeh nad Odrou**	**1:1000**
Vytiskl:	Datum tisku:	Číslo listu:
Jiří Daniec	**13.11.2023**	**1/1**