


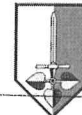

Pomáhat a chránit

MĚSTSKÉ ŘEDITELSTVÍ POLICIE OSTRAVA

dopravní inspektorát



Ev. číslo:	Str.:
Došlo: 15-02-2024	
Zaúčtoval:	Schválil:

Č. j. KRPT-33913-3/ČJ-2024-070706

Ostrava 12. února 2024

Počet stran: 2

Přílohy: 1/1

FLORSTYL, s.r.o.
Nám. Svobody 362
686 04 Kunovice

DÚR+DSP "Úprava prostoru významného krajinného prvku kolem památníku obětem II. světové války na ul. Adamusova a Klegova" - vyjádření


Městské ředitelství policie Ostrava, dopravní inspektorát, jako dotčený orgán podle ustanovení § 16 odst. 1 zákona č. 13/1997 Sb., o pozemních komunikacích, ve znění pozdějších předpisů, příslušný k uplatnění vyjádření k zajištění bezpečnosti a plynulosti provozu na pozemních komunikacích v rámci povolení o záměru stavby pozemních komunikací, na základě Vaší žádosti o vyjádření k předložené projektové dokumentaci vydává

doporučující vyjádření

k předložené projektové dokumentaci stavby "Úprava prostoru významného krajinného prvku kolem památníku obětem II. světové války na ul. Adamusova a Klegova" pro společné územní a stavební řízení (DÚR + DSP).

Dokumentace řeší úpravu významného krajinného prvku v k.ú. Hrabůvka v současnosti využívaném ke krátkodobé rekreaci. V rámci plochy parku jsou navrženy zpevněné komunikace pro pěší. Území je rovinaté a nepředpokládá se výskyt terénních nerovností mezi jednotlivými povrchy větší než 2 cm. Kostru tvoří betonové komunikace, které se nachází po okrajích řešeného území ze západní, jižní a východní strany a diagonálně z jihozápadu na severovýchod. Řešení doplňují mlatové cesty, které nabízí možnost zokruhování tras. V některých místech jsou plochy zdůrazněny použitím žulových odseků. Byly vytvořeny plochy pro setkávání uživatelů a pro rozvoj rekreace. Komunikace budou řešeny z vhodných materiálů (vsakovací beton, žula a vodopropustný mlat) a budou obsahovat prvky pro usnadnění užívání osob se sníženou schopností pohybu a orientace. Stávající pěší komunikace jsou napojeny z východní a jižní strany na stávající místní slepou komunikaci. Ze severozápadu je napojeno na stávající pěší komunikaci. Navrhovanou stavbou dojde k napojení dvou komunikací pro pěší vyúsťujících z parku na místní slepou komunikaci na ul. Klegova. Způsob dopravní obsluhy území se návrhem nemění a realizací nedojde k nárůstu dopravy. Komunikace jsou navrženy dostatečně široké, ne méně než 1,5 m, z propustné betonové dlažby, ze žulových odseků s retenční spárkou a vodopropustné mlatové

Výstavní 55
703 00 Ostrava

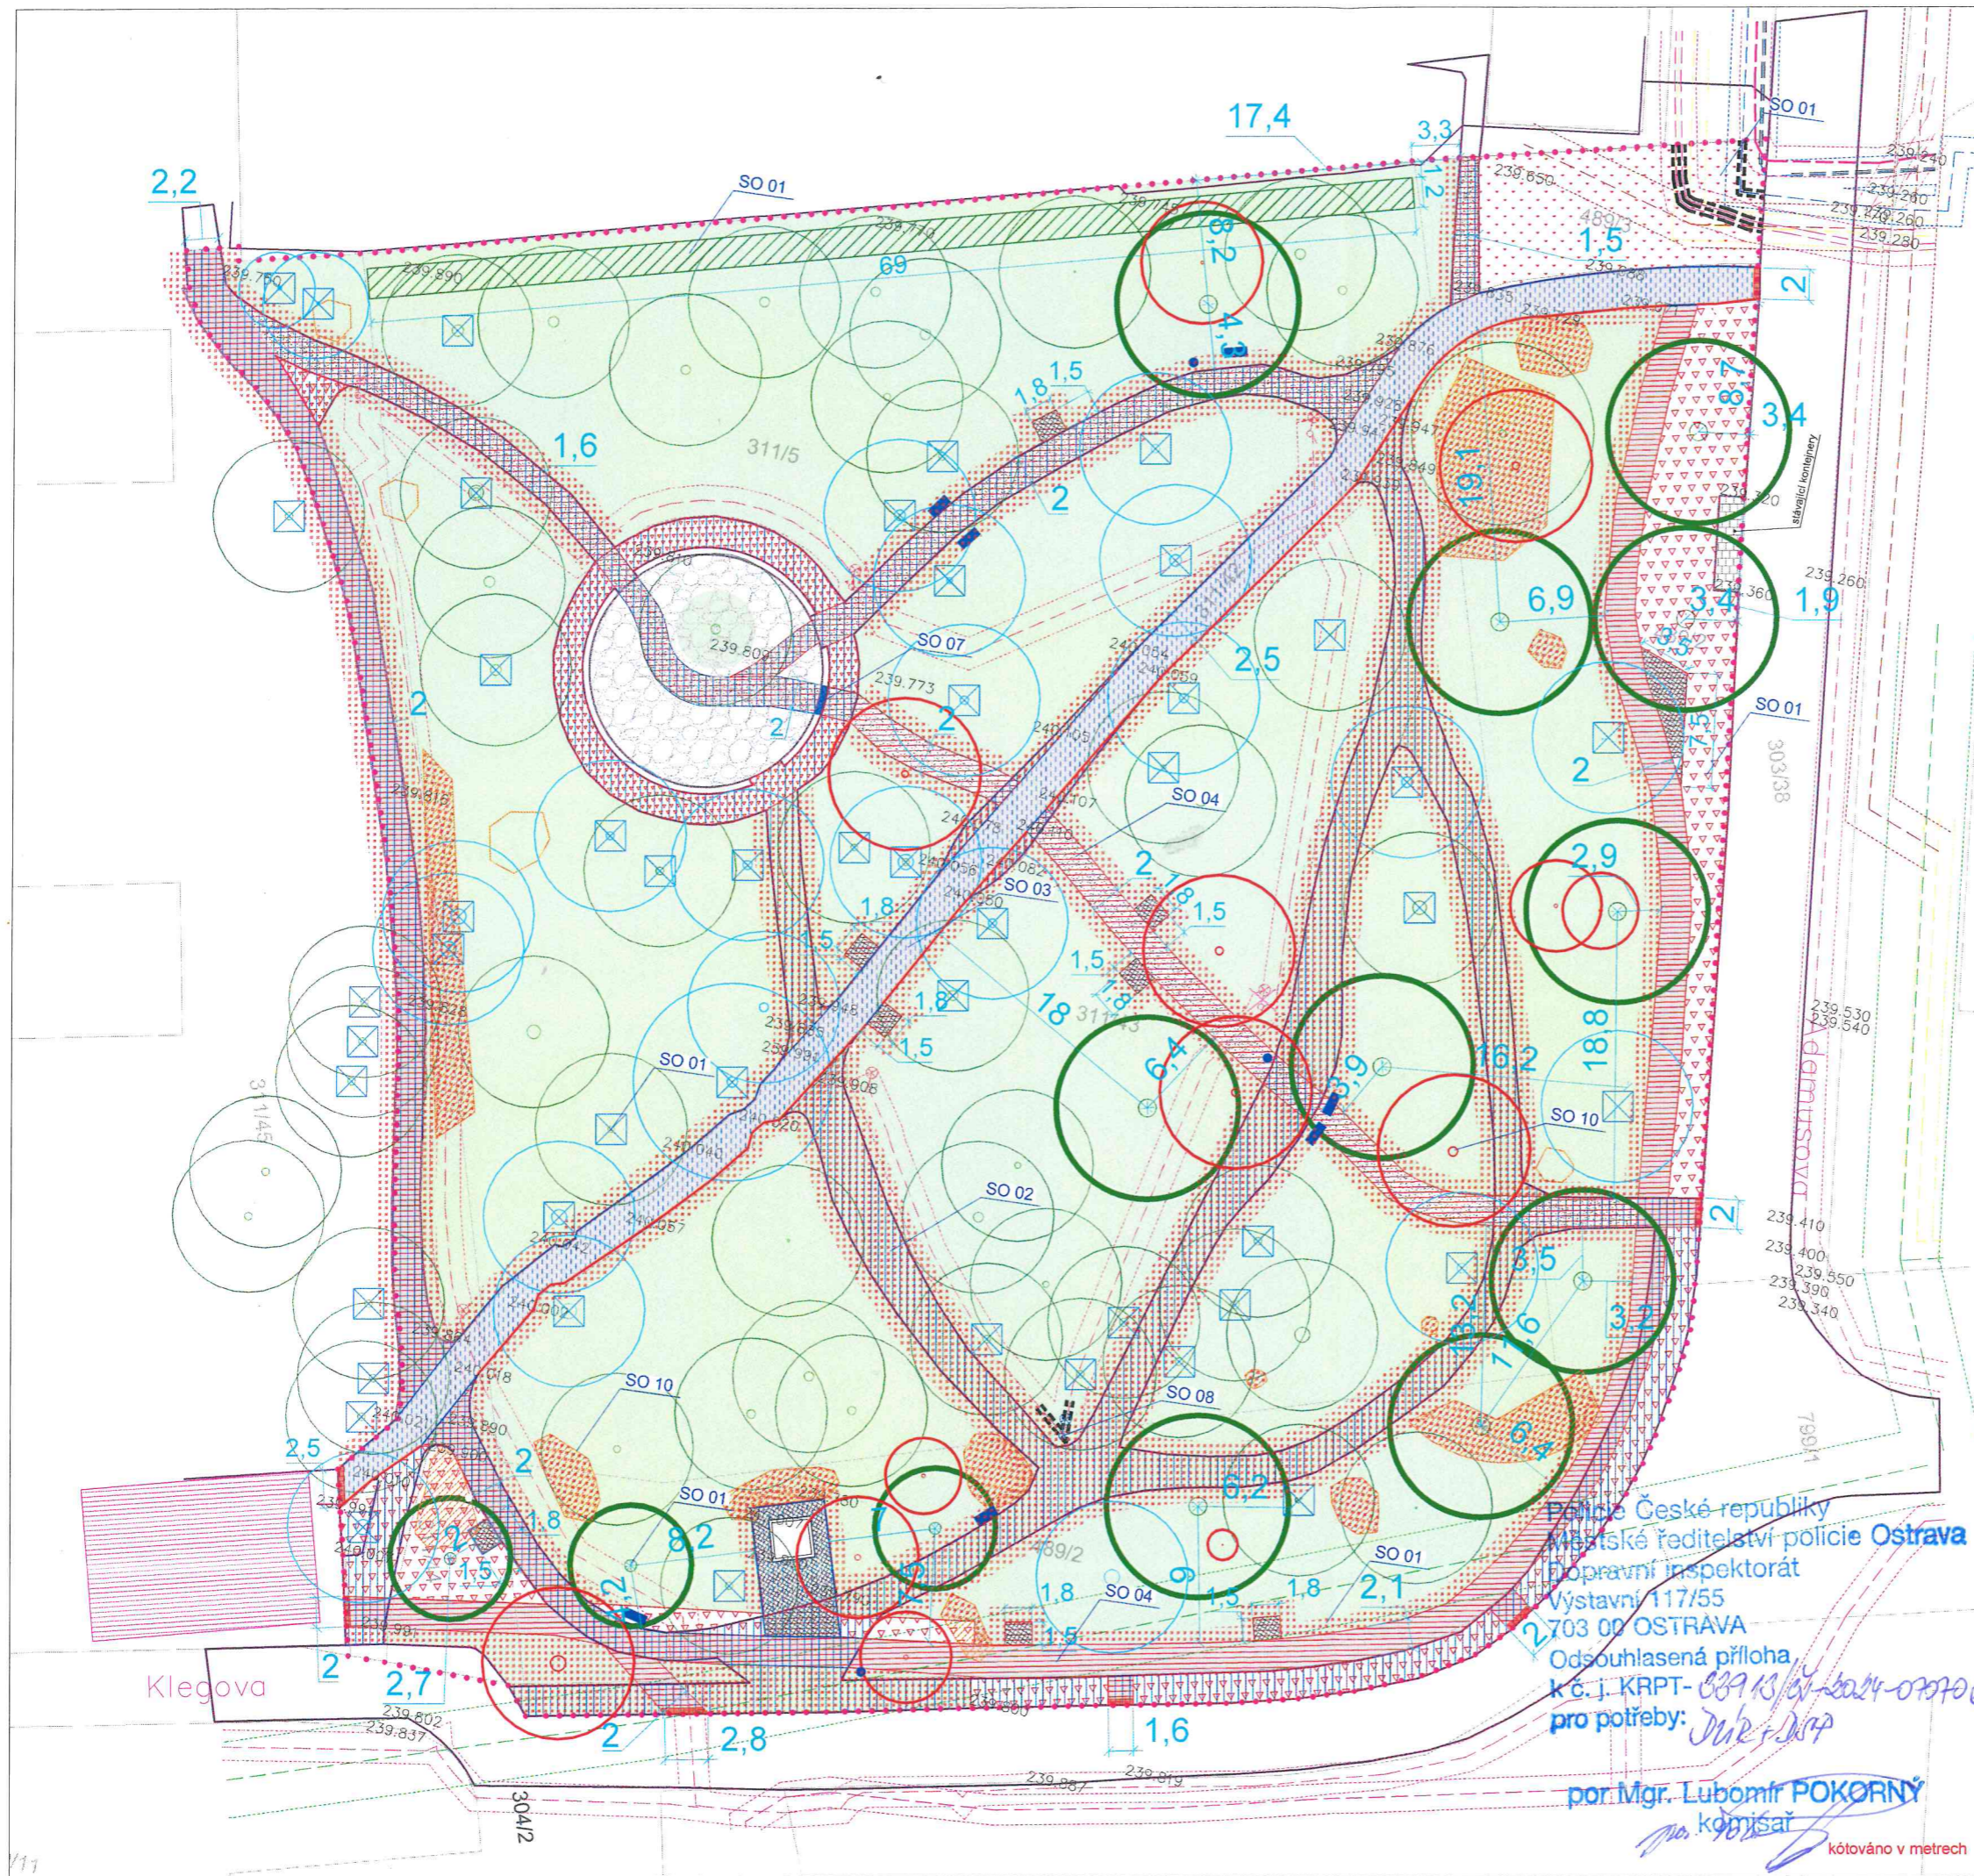

LEGENDA:

- hranice území
- 1140 hranice parcel/parcelní číslo
- 239,240 výškopisné body
- STÁVAJÍCÍ STAV:
 - stávající strom
 - stávající strom - kácení
 - stávající strom - možná kolize s rekonstrukcí nebo rušením stávajících povrchů
 - stávající keř/keřová skupina
 - stávající keř/keřová skupina - k odstranění
 - stávající zpevněné povrchy
 - parkový trávník
 - parková lavička - k odstranění
 - odpadkový koš - k odstranění
 - kamená zídka - k odstranění

NAVRŽENÝ STAV:

- vsakovací betonová dlažba
- dlažba ze žulových odseků s retenční spárkou
- vodopropustný mlatový povrch
- varovný pás barevně a hmatově odlišený
- vodící linie (zvýšený obrubník 0,06 m)
- parkový trávník dosev
- štěrkový trávník
- záhonová výsadba (trvalky+keře)
- navržený živý plot listnatý volně rostoucí
- navržený listnatý strom
- zařízení staveniště
- navržená ochrana dřevin bedněním během stavby

Inženýrské sítě vč. ochranných pásem - STÁVAJÍCÍ:


- venkovní silové vedení NN, podzemní, ČEZ, a.s.
- venkovní silové vedení VN, podzemní, ČEZ, a.s.
- silové vedení VO, podzemní, Ostravské komunikace, a.s.
- stávající stožár VO - k odstranění (zrušení světelného bodu), Ostravské komunikace, a.s.
- stávající stožár VO, Ostravské komunikace, a.s.
- vodovodní potrubí pitné vody, podzemní, OVAK, a.s.
- kanalizační stoka, podzemní, mimo správu OVAK, a.s.
- plynovodní potrubí, nízkotlaké, podzemní, GasNet, s.r.o.
- sdělovací vedení spojové, podzemní, CETIN, a.s.
- stávající chránička

Inženýrské sítě vč. ochranných pásem - NAVRŽENÉ:

- navržená chránička

Stavební objekty:

- SO 01 Sadové úpravy - není předmětem povolení speciálního stav. úřadu SO
- SO 02 Zpevněné povrchy - rušení
- SO 03 Zpevněné povrchy - rekonstrukce
- SO 04 Zpevněné povrchy - navržené
- SO 05 Městský mobiliář - není předmětem povolení speciálního stav. úřadu
- SO 07 Sedací zídka - není předmětem povolení speciálního stav. úřadu
- SO 08 Přeložka VO - není předmětem povolení speciálního stav. úřadu
- SO 10 Kácení/odstranění dřevin - není předmětem povolení speciálního stav. úřadu

ZODPOVĚDNÝ PROJEKTANT: Ing. Markéta SPRINČOVÁ, Ph.D.				
VYPRACOVALI:		Ing. Karel GOTTFALDOVÁ, Ing. Adela VOJÁČKOVÁ		
MÍSTO: K. L. KLEGOVA PARCELNÍ ČÍSLO: 31142, 31143, 31144, 