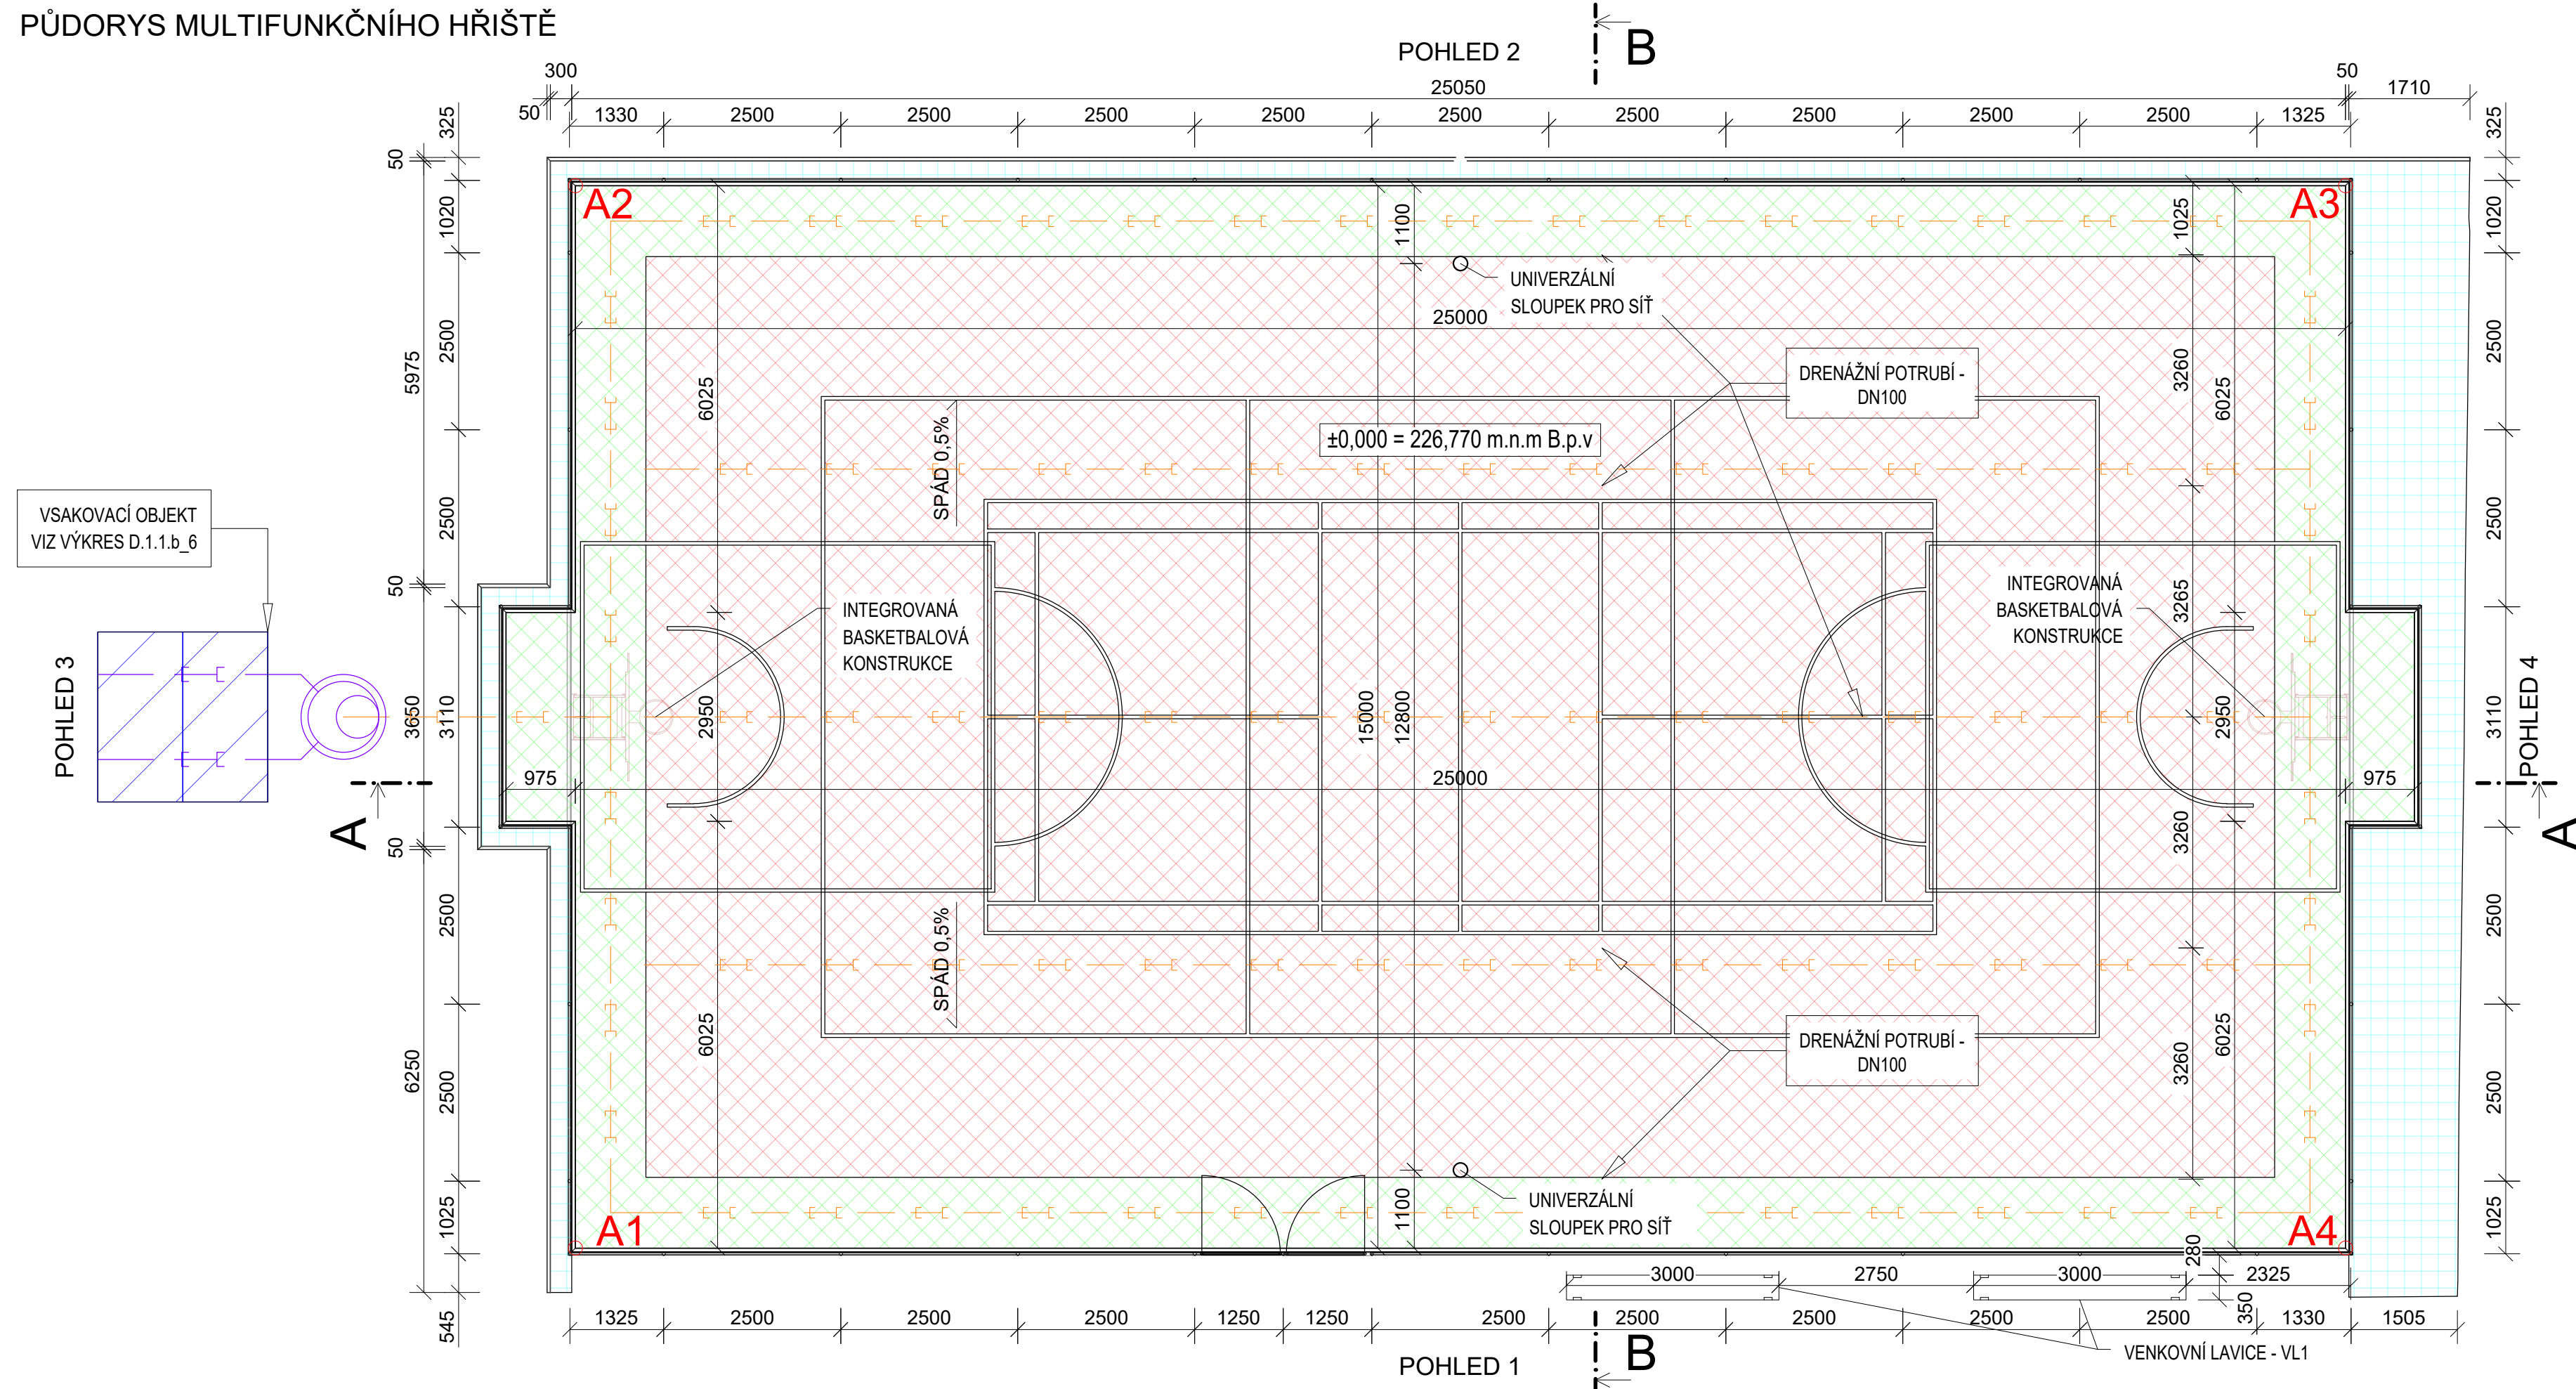

 





PŮDORYS MULTIFUNKČNÍHO HŘIŠTĚ

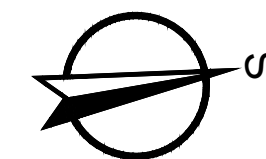




LEGENDA:

- | | |
|---|---|
|  | TARTANOVÝ POVRCH TYPU TPV (barva zelená) |
|  | TARTANOVÝ POVRCH TYPU TPV (barva červená) |
|  | PÁS BETON. DLAŽBY 300x300 tl. 50mm
LEMOVÁN OBRUBAMI tl. 50mm |
|  | VSÁKOVACÍ OBJEKT |
|  | PERFOROVANÉ DRENÁŽNÍ POTRUBÍ |

SOUŘADNICE BODŮ MULTIFUNKČNÍHO HŘIŠTĚ SEZNAM SOUŘADNIC (S-JTSK)

BOD	Y	X
A1	474592.56	1103963.33
A2	474607.34	1103960.77
A3	474603.08	1103936.14
A4	474588.30	1103938.69


$$\pm 0,000 = +226,770 \text{ m.n.m.}$$

VYPRACOVAL: Ing. Jiří Krasnovský		 Kotojedská 2588, 767 01 Kroměříž	
ZODP. PROJEKTANT: Ing. Martin Janoušek			
INVESTOR: SMO, Ostrava–Jih, Horní 791/3, 700 30 Ostrava–Hrabůvka		 OSTRAVA!!! OSTRAVA-JIH	
MÍSTO STAVBY: Parc. č. 287/20, 287/29, 287/28, 308, k.ú. Zábřeh nad Odrou			
ČÁST PD: D. VÝKRESOVÁ DOKUMENTACE		FORMÁT: 4xA4	
NÁZEV AKCE: Hřiště za školou, ul. V Zálomu		DATUM: 10/2021	
		STUPEŇ PD: DPS	
NÁZEV VÝKRESU: PŮDORYS MULTIFUNKČNÍHO HRŠTĚ		MĚŘITKO: 1:75	ČÍSLO VÝKRESU: D.1.1.b_1