


LEGENDA

<b>SPORTOVIŠTĚ</b> - SKLADBA ZPEVNĚNÉ PLOCHY viz TZ	
Celková plocha sportoviště	140 m <sup>2</sup>
z toho :	
- EPDM v tl. 70 mm	100,0 m <sup>2</sup>
- KAČÍREK	39,3 m <sup>2</sup>
- ŽB stěna	2,1 m <sup>2</sup>

- KATASTR
- BETON. PALISÁDA
- BETONOVÝ OBRUBNÍK 50/200 mm do bet. lože s oporou
- DRENÁŽ DN 125  
napojení na drenáž stávaj. hřiště
- ŠTĚRBINOVÝ ŽLAB - dl. 11 m
- NAPOJENÍ DRENÁŽÍ - dl. 5 m

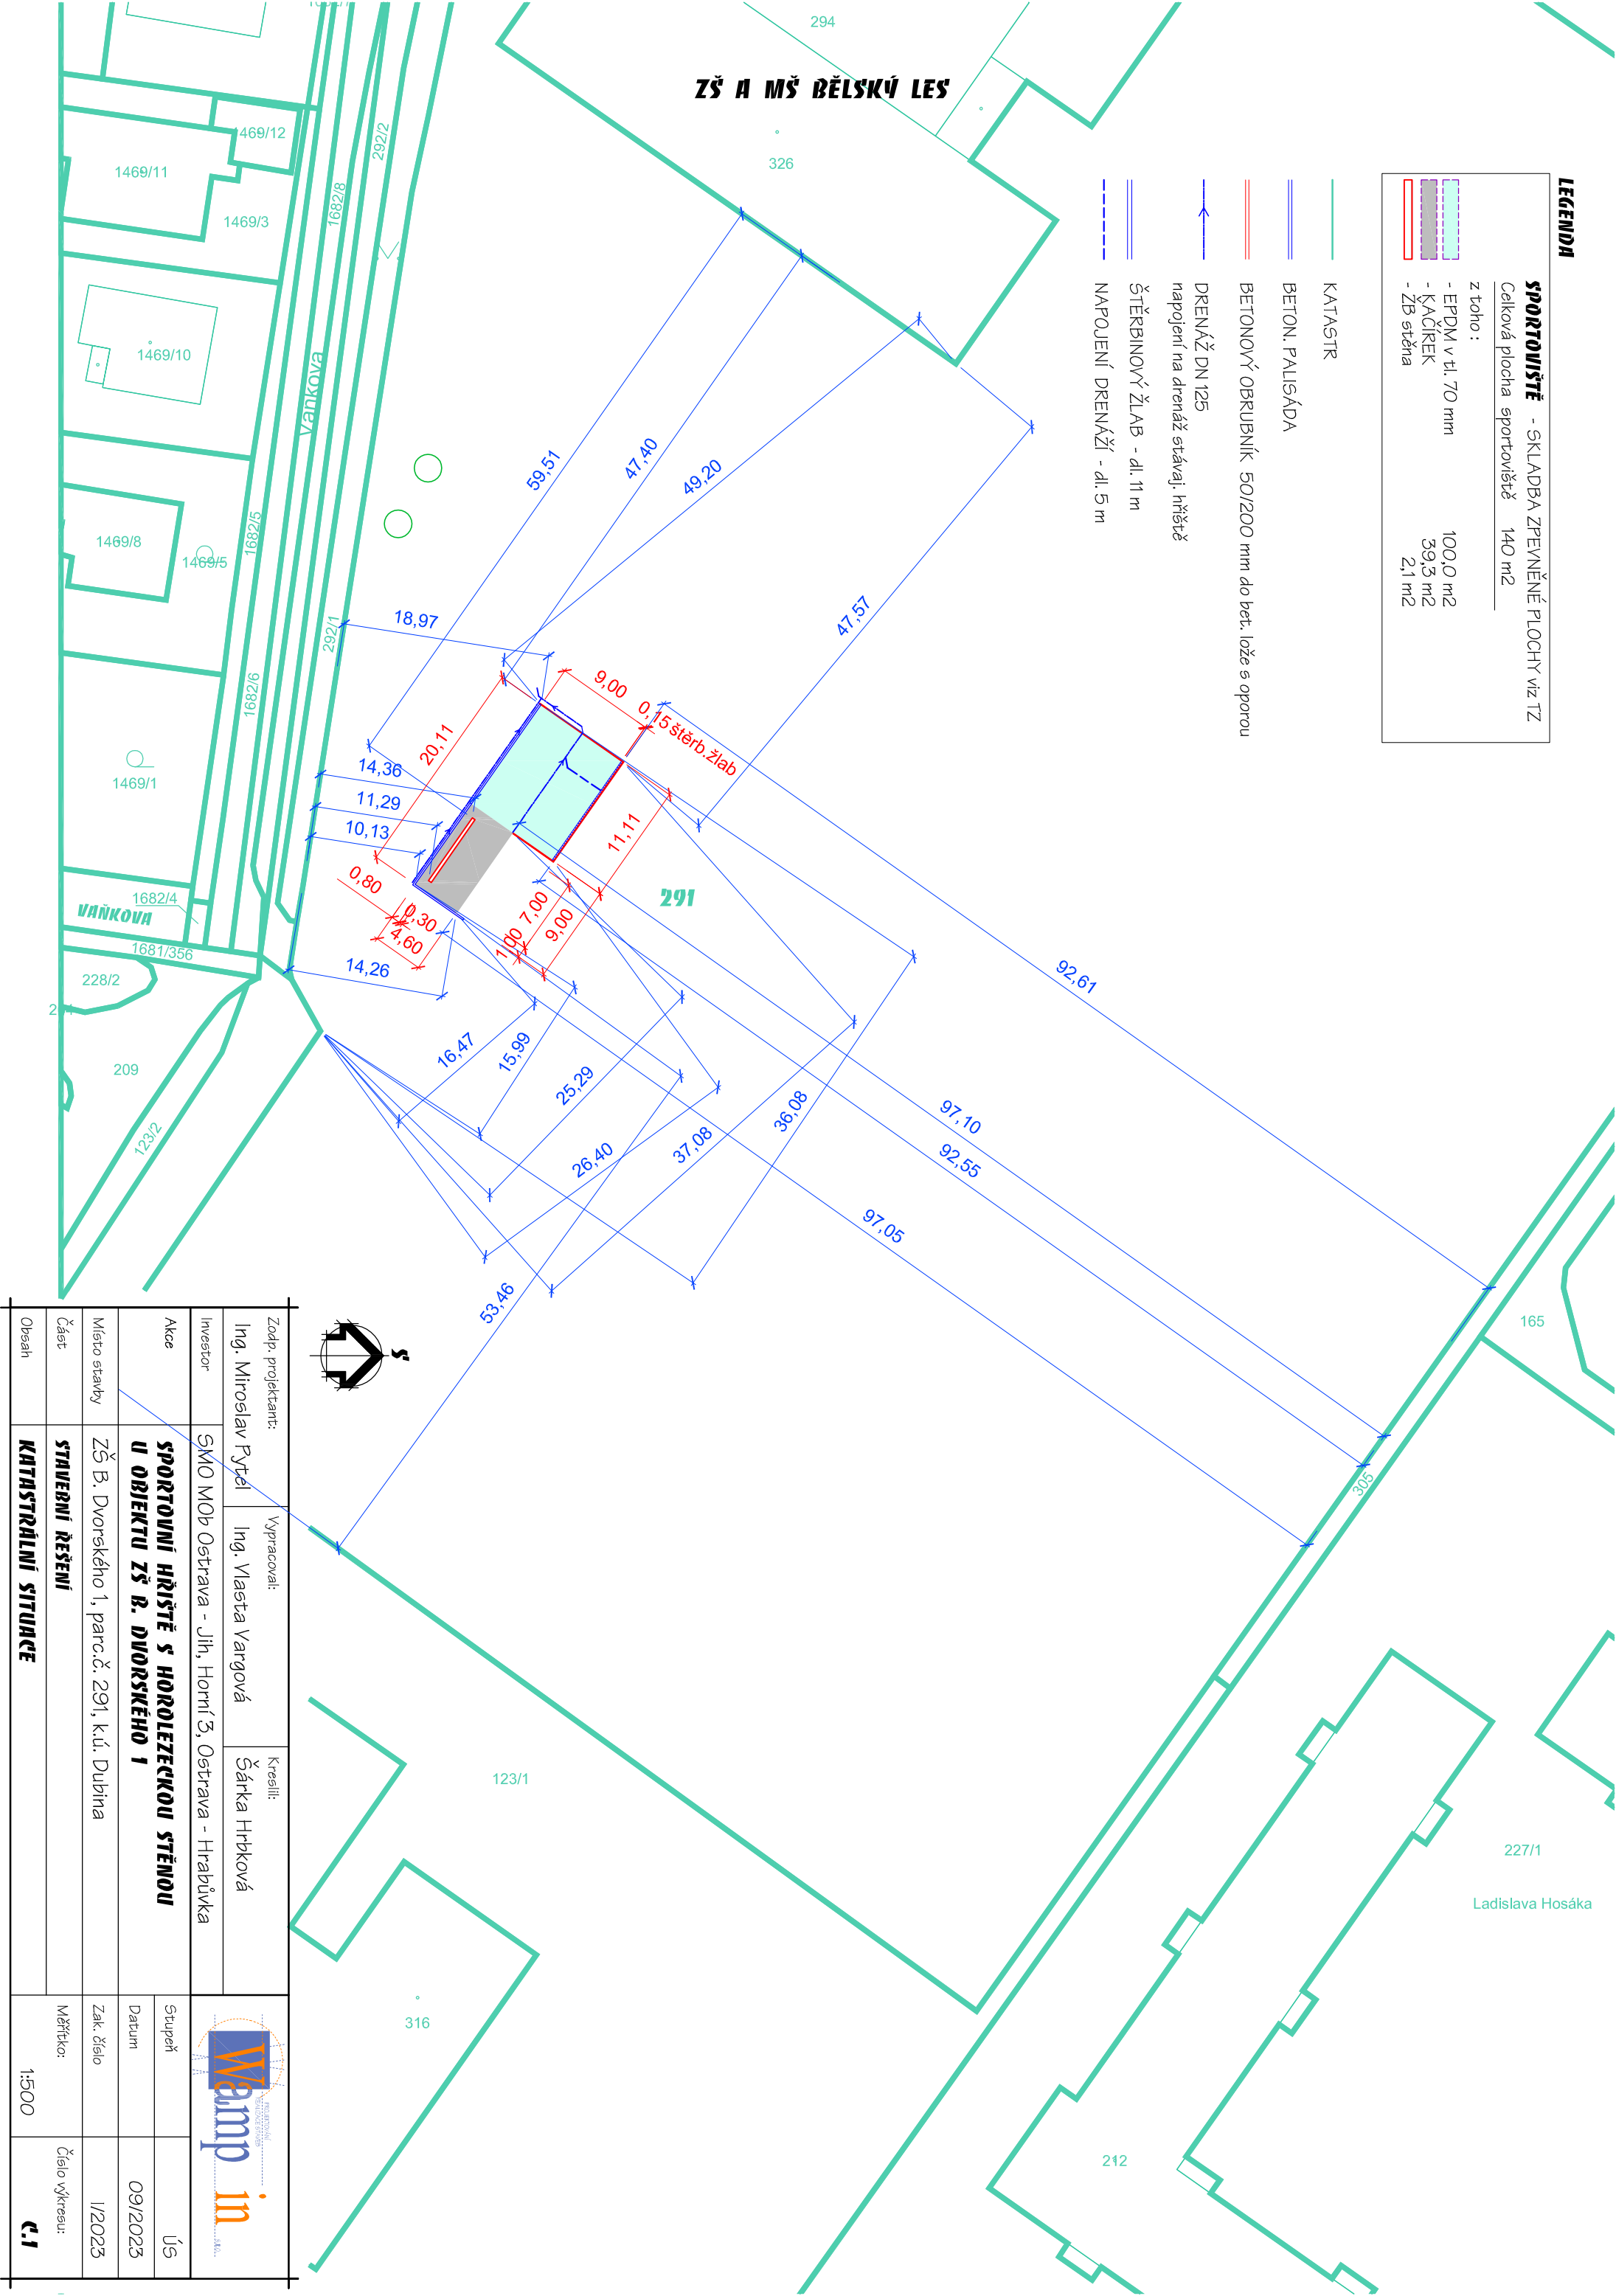

Zodp. projektant:		Vyracovali:		Kreslil:	
Ing. Miroslav Pytel		Ing. Vlasta Vargová		Šárka Hrbková	
Investor	SMO Mob Ostrava - Jih, Horní 3, Ostrava - Hrabůvka				
Akce	SPORTOVNÍ HRISTĚ S HORIZALECKOU STĚNOU U OBJEKTU ZŠ B. DVORSKÉHO 1				
Místo stavby	ZŠ B. Dvorského 1, parc.č. 291, k.ú. Dubina				
Část	STAVEBNÍ ŘEŠENÍ				
Obsah	KATASTRÁLNÍ SITUACE				
			Stupeň	Ús	
			Datum	09/2023	
			Zak. číslo	I/2023	
			Měřítko:	Číslo výkresu:	
			1:500	C.1	