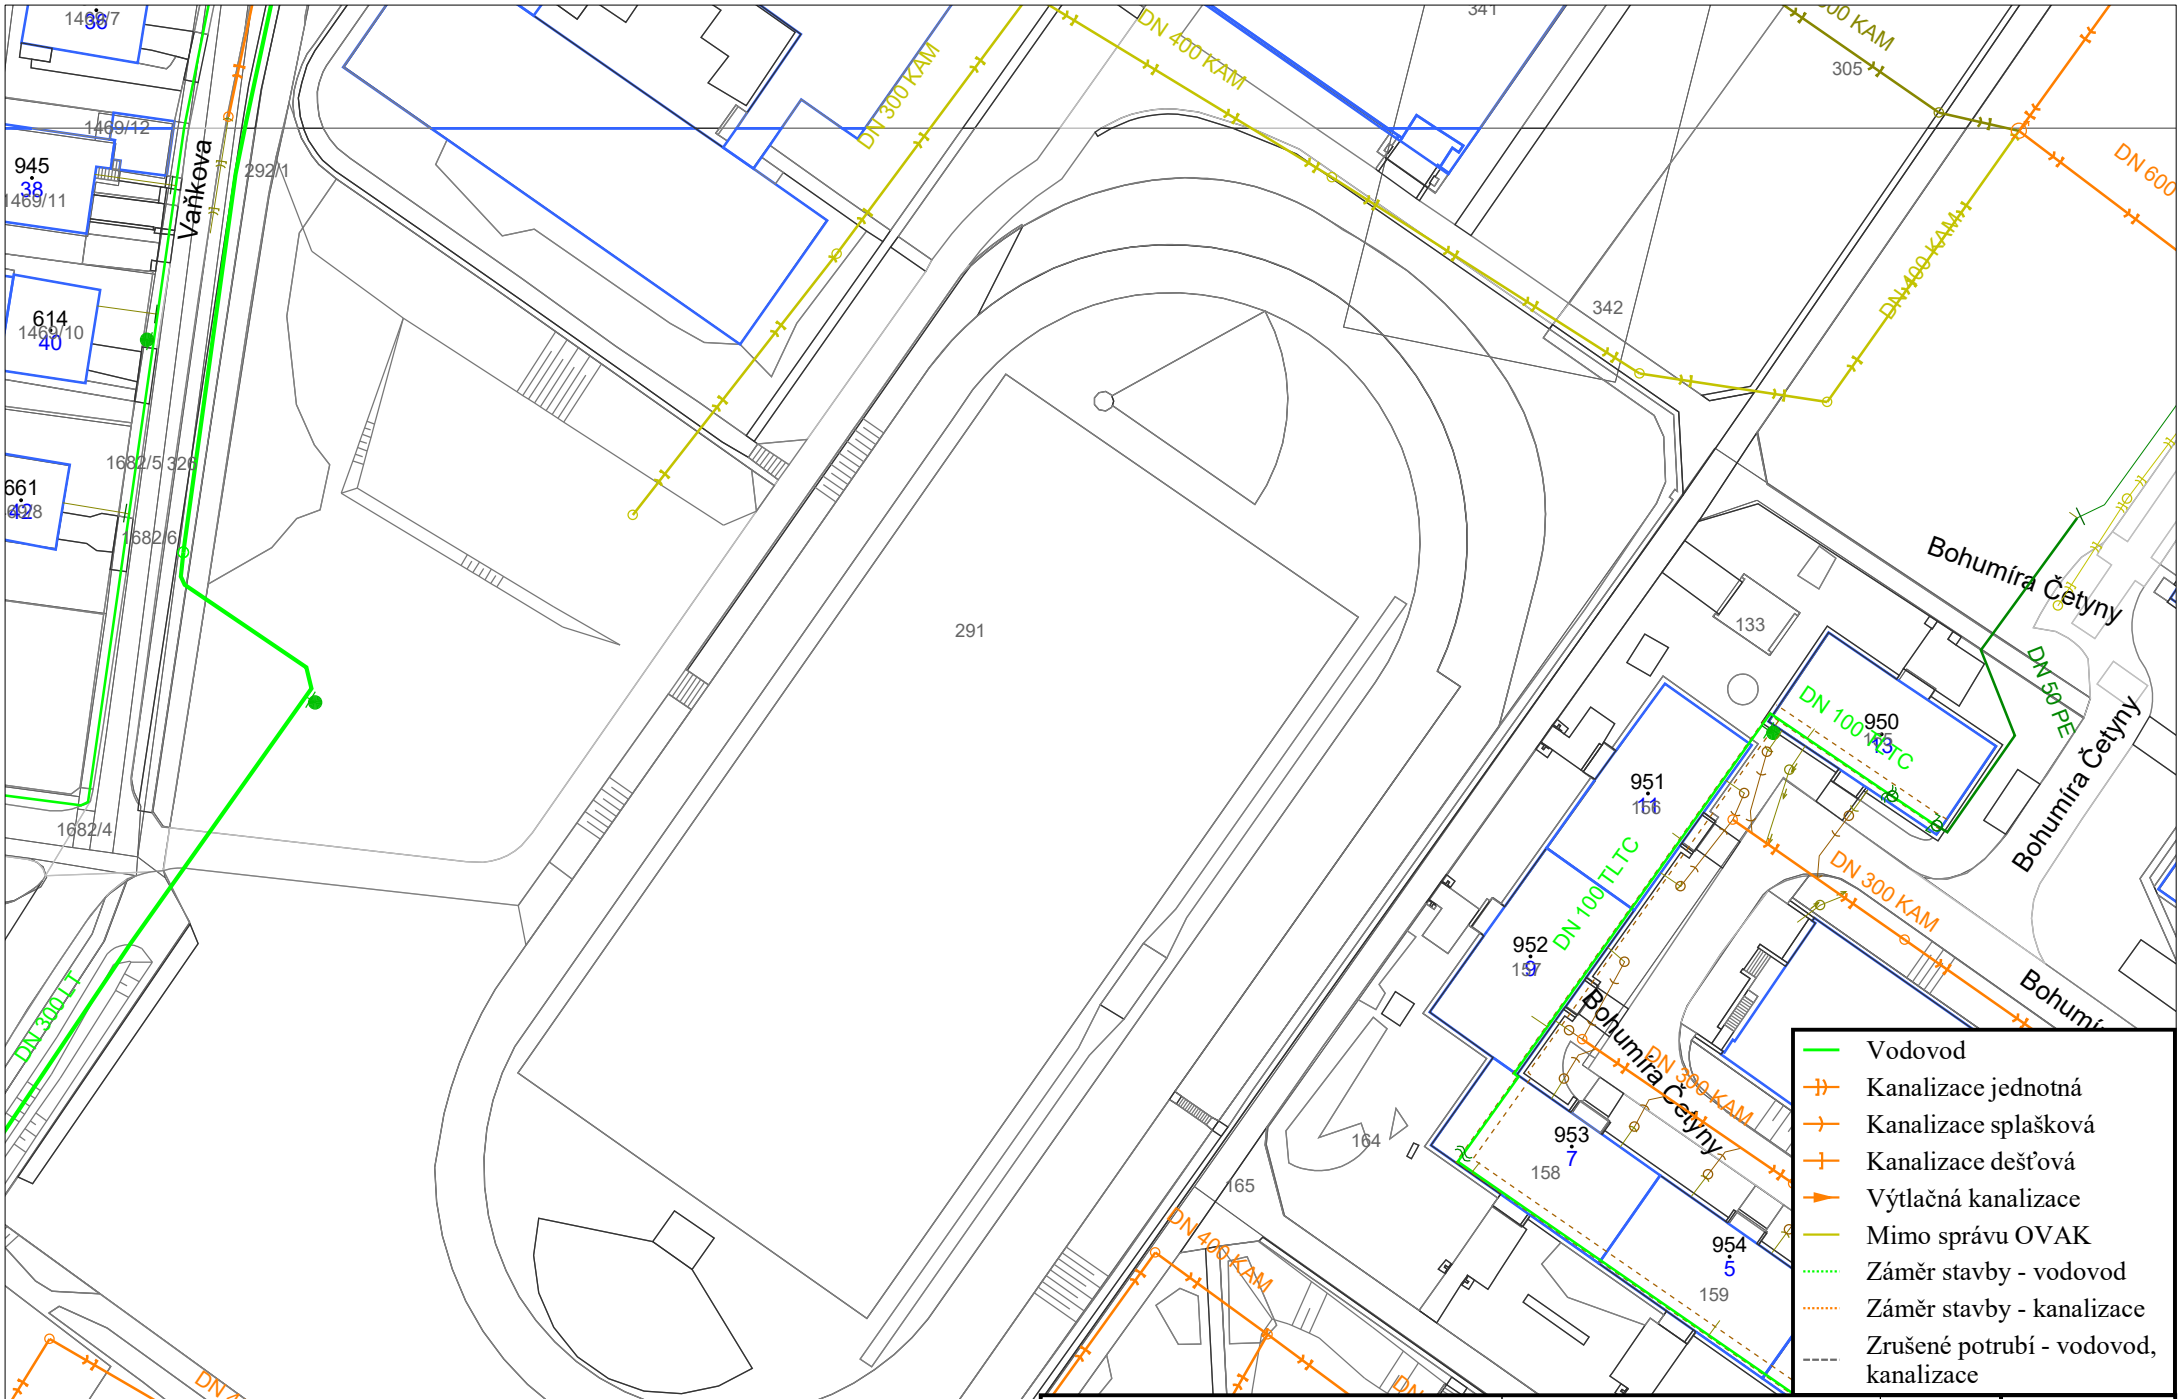

Firma	Katastr:	Měřítko:
Ostravské vodárny a kanalizace a.s.	**Dubina u Ostravy**	**1:800**
Vytiskl:	Datum tisku:	Číslo listu:
Ing. Dana Vašíčková	**19.05.2023**	**1/1**