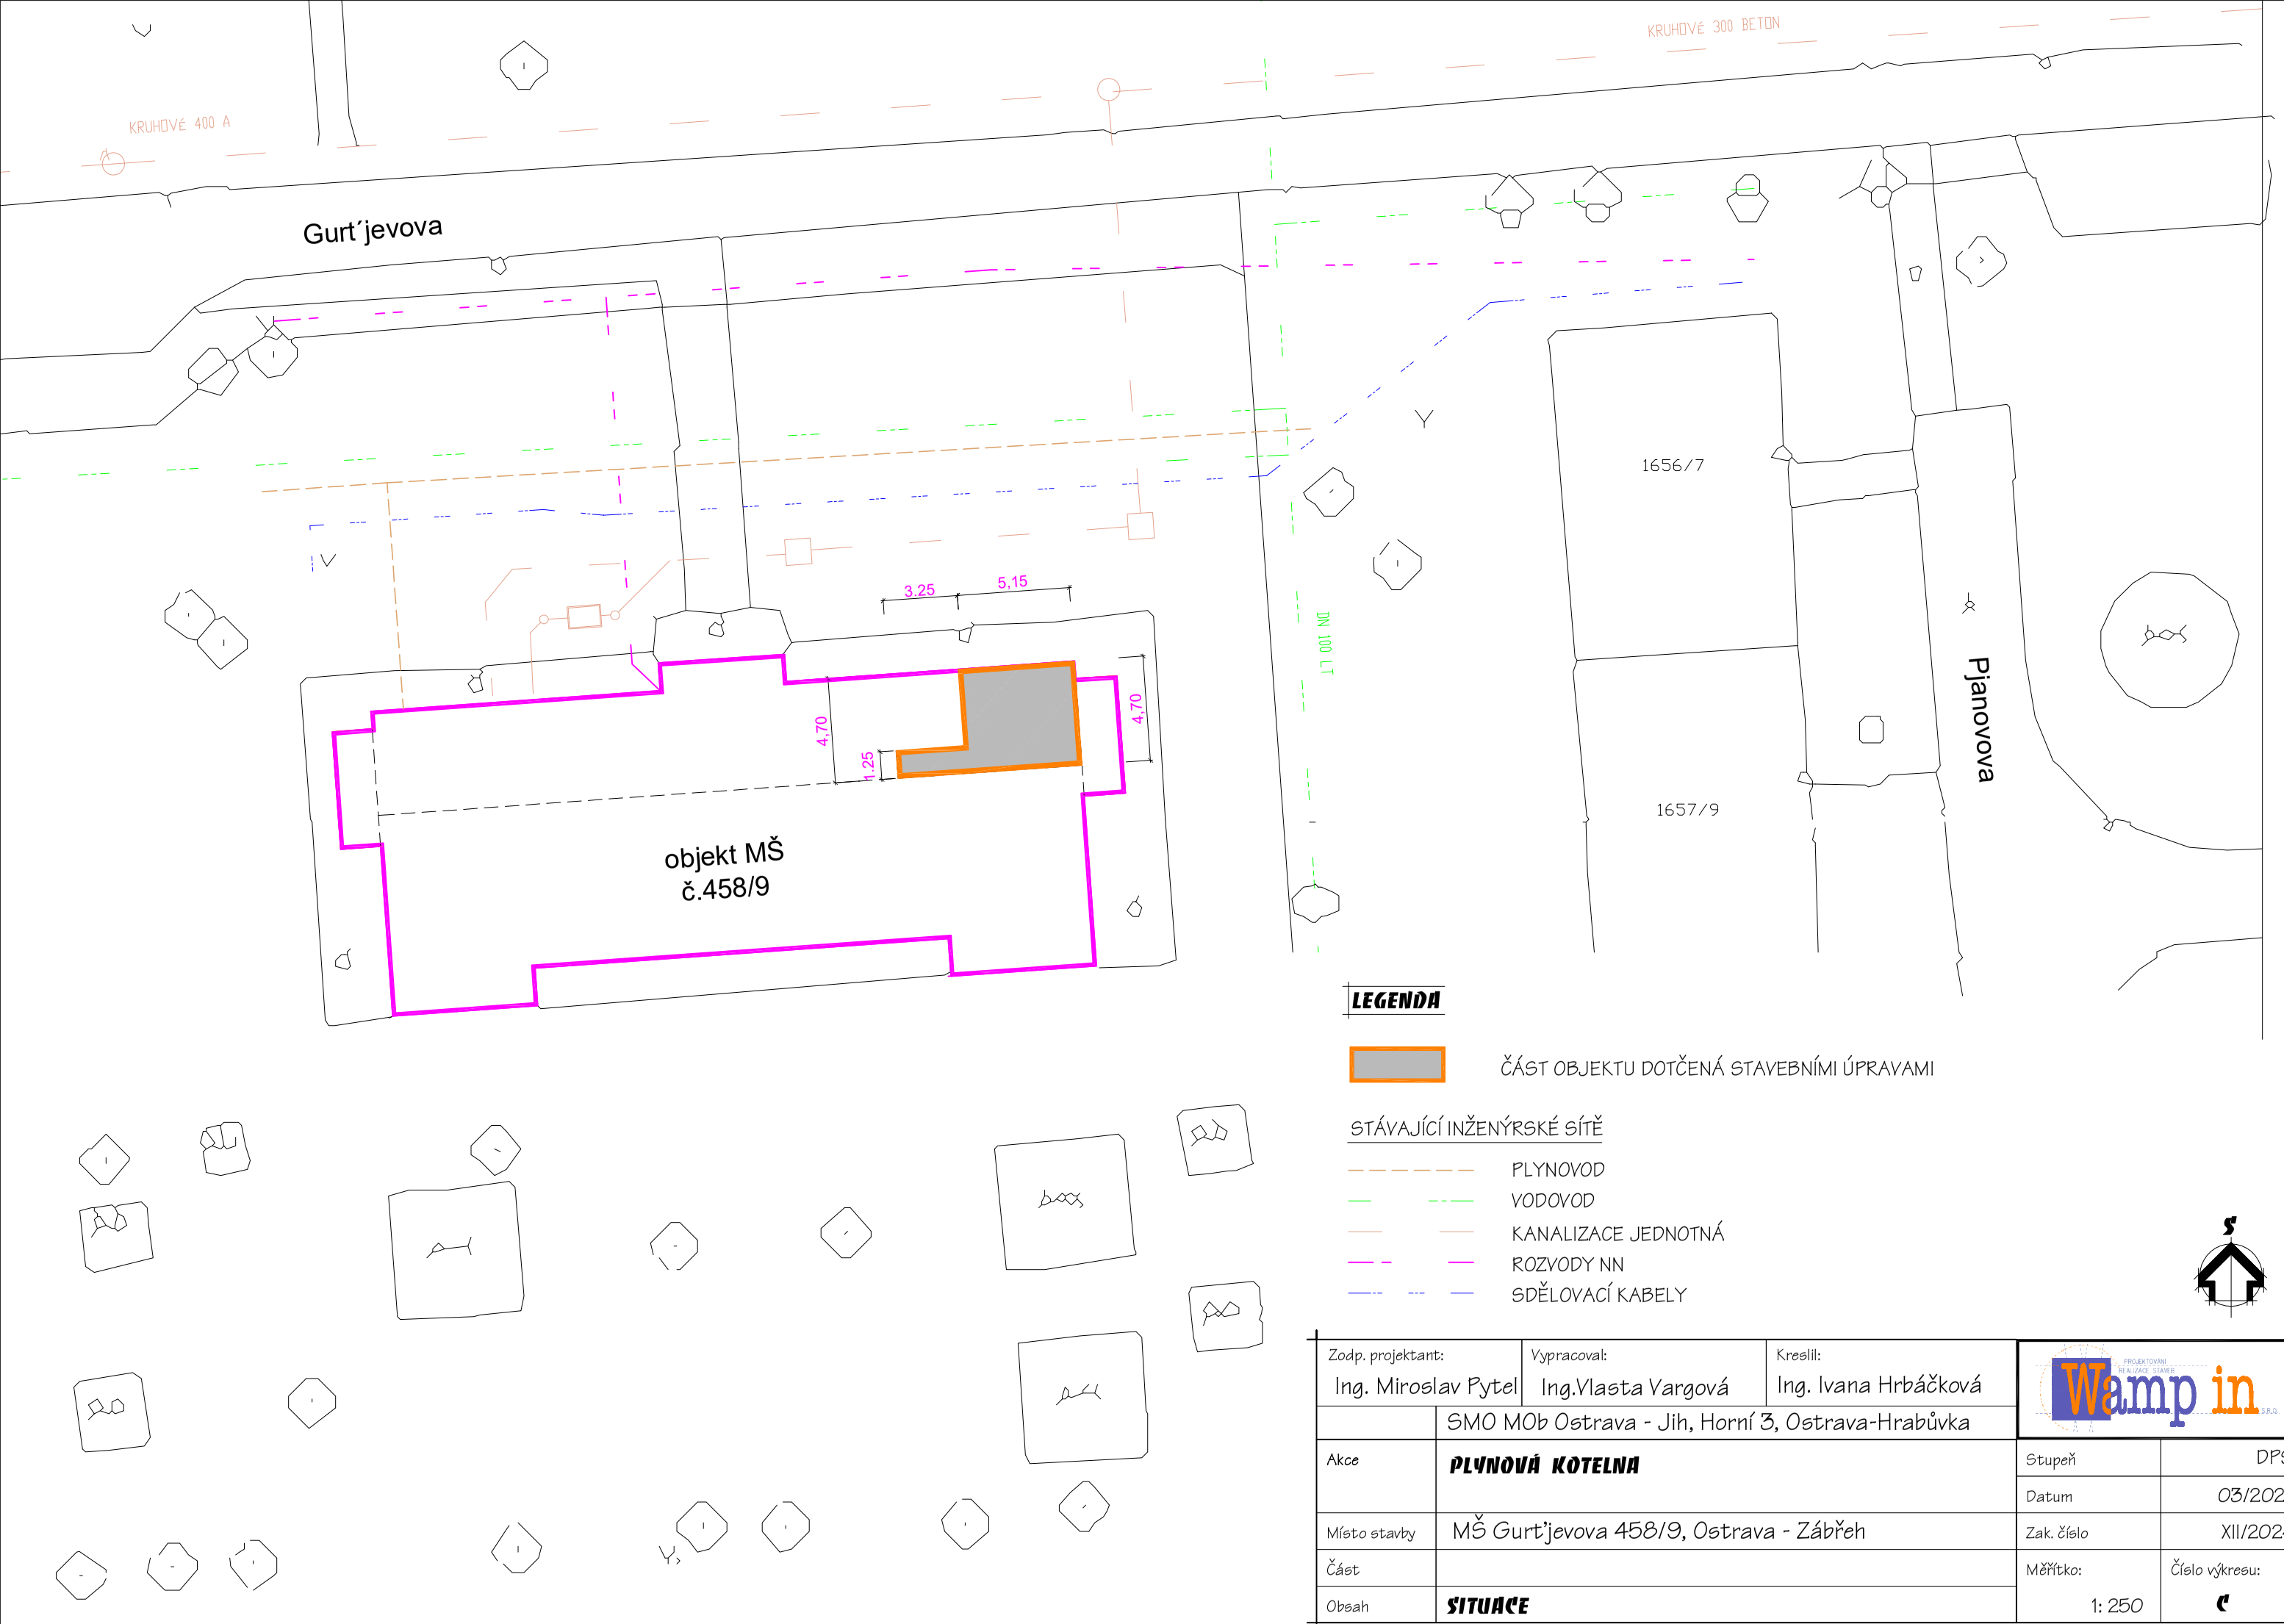

LEGENDA

ČÁST OBJEKTU DOTČENÁ STAVEBNÍMI ÚPRAVAMI

STÁVAJÍCÍ INŽENÝRSKÉ SÍTĚ

- PLYNOVOD
- VODOVOD
- KANALIZACE JEDNOTNÁ
- ROZVODY NN
- SDĚLOVACÍ KABELY

Zodp. projektant: Ing. Miroslav Pytel	Vypracoval: Ing.Vlasta Vargová	Kreslil: Ing. Ivana Hrbáčková	Wamp in s.r.o.
	SMO MOb Ostrava - Jih, Horní 3, Ostrava-Hrabůvka		
Akce	**PLYNOVÁ KOTELNA**	Stupeň	DPS
		Datum	03/2024
Místo stavby	MŠ Gurťjevova 458/9, Ostrava - Zábřeh	Zak. číslo	XII/2024
Část		Měřítko: 1: 250	Číslo výkresu: C
Obsah	**SITUACE**		