

LEGENDA MATERIÁLŮ

- STAVAJÍCÍ CHODNÍK BOSOU NOHOU
- DOPLNĚNÍ - CHODNÍK BOSOU NOHOU
- ZATRAVNĚNÉ PLOCHY
- STAVAJÍCÍ BETONOVÁ DLAŽBA
- NOVÁ BETONOVÁ ZÁMKOVÁ DLAŽBA
- PRVKY NA BÁZI DŘEVA - WPC
- PLOCHA GABIONU
- BETONOVÉ OBRUBNÍKY
- DŘEVINY, KEŘE, KVĚTINY
- ÚPRAVA PROJEKTU

SKLADBY KONSTRUKCE


- S01) PODLAHA PERGOLY A PODLA**
 - EXTERIÉROVÁ BETONOVÁ STĚRKA 3 mm
 - PROTISKUZ. např. Ercole
 - BETONOVÁ DESKA 210 mm
 - C20/25, vyzlazení stěrní KARI při dohřívání i horším okraj 8/100/100 mm
 - ŠTERKOPÍSKOVÝ PODSYP 150 mm
 - ZHUTNĚNÁ ZEMLINÍ PLÁŇ
- S02) STŘECHA PERGOLY A PŘÍSTŘEŠKY NA KOLA**
 - NOSNÁ KONSTRUKCE KROVU, 160 mm
 - KROVJE 120x160 mm
 - BEDNĚNÍ Z DESEK OSB 22 mm
 - ASFALTOVÉ LEPIDLO 1-2 mm
 - MODIFIKOVANÝ ASFALTOVÝ PAS, 4 mm
 - NOSNÁ SKLENÁ VLOŽKA, POVRCHOVÁ ÚPRAVA KERAMIZOVANÝ POSYP, PŘESAHY 100 mm PODÉLNĚ, 200 mm PŘÍČNĚ

LEGENDA IS


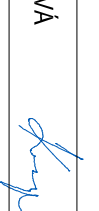
- ZAMĚŘENÝ PRŮBĚH METALICKÉHO KABELU ve správné Ceřině
- DEŠTOVÁ KANALIZACE ve správné Okak
- SPLAŠKOVÁ KANALIZACE ve správné Okak
- SPLAŠKOVÁ/DEŠTOVÁ KANALIZACE mírně správné Okak

LEGENDA OBJEKTŮ

- S0 01 - Konstrukce podla.
- S0 02 - Konstrukce pergoly,
- S0 03 - Přístřešky na kola,
- S0 04 - Dělicí gabion,
- S0 05 - Kaskáda truhlíku,
- S0 06 - Konstrukce schodiště,
- S0 07 - Zpevněné plochy,
- S0 08 - Zeleň a zatravnění.

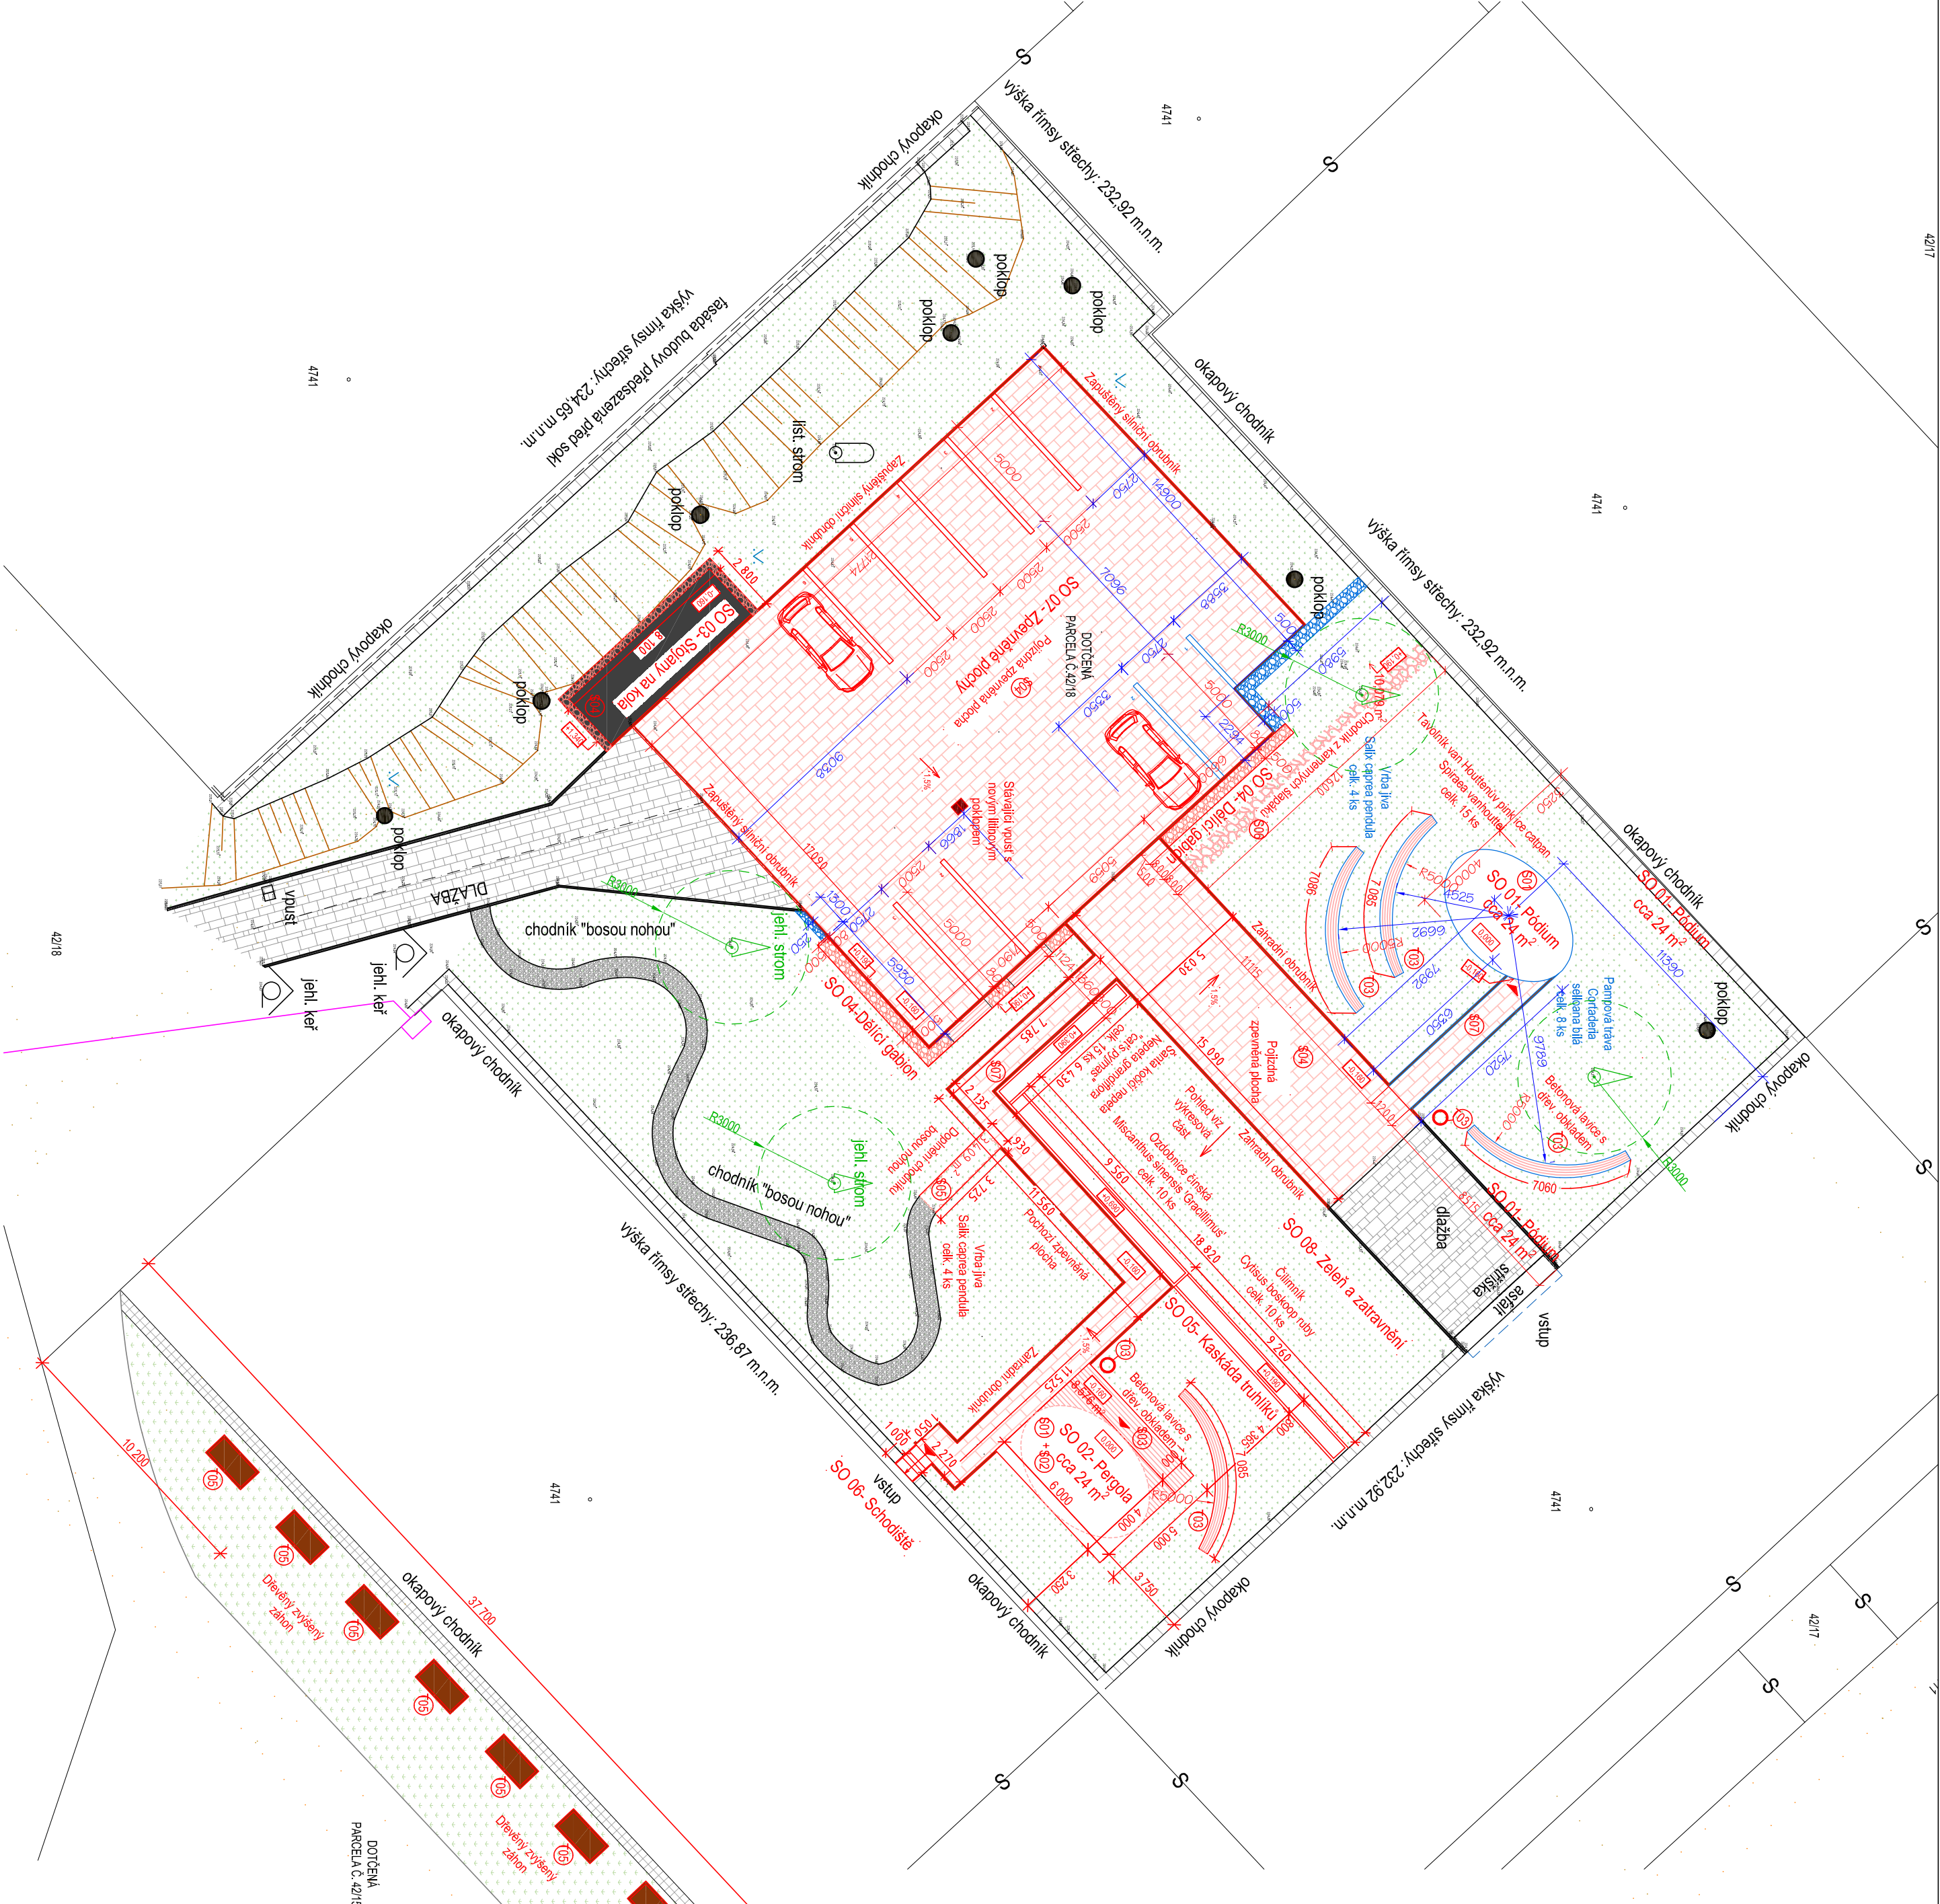

ÚPRAVA PROJEKTU 2023

ZODP. PROJEKTANT		VYPRACOVANÁ		<div>BYVAST pro s.r.o.</div> <div>U Routovny 697/16, Ostřava - Sýnov, 721 00</div> <div>IČ: 27848183</div>	
ING. JIŘÍ OIGÁNEK		ING. JENDULA KVAŘILOVÁ			
INVESTOR	ÚMOB OSTRAVA-JIH, HORNÍ 791/3, 70030 OSTRAVA				
MÍSTO STAVBY	ZŠ HORYMLEROVA 2978/100, 70030 OSTRAVA-ZÁBŘEH				
PARCELA Č.	42/18, 42/15	KUL	ZÁBŘEH NAD ODROU		
AKCE:	ÚPRAVA ATRIA U ZŠ HORYMLEROVA 100				
NOVÉ KCE- ARCHI SITUACE					
STUPEŇ		DPS			
DATUM		05/2021			
FORMÁT		A2			
MĚŘÍTKO		Č. VÝKRESU			
1:200, 1:50		C-3-003			