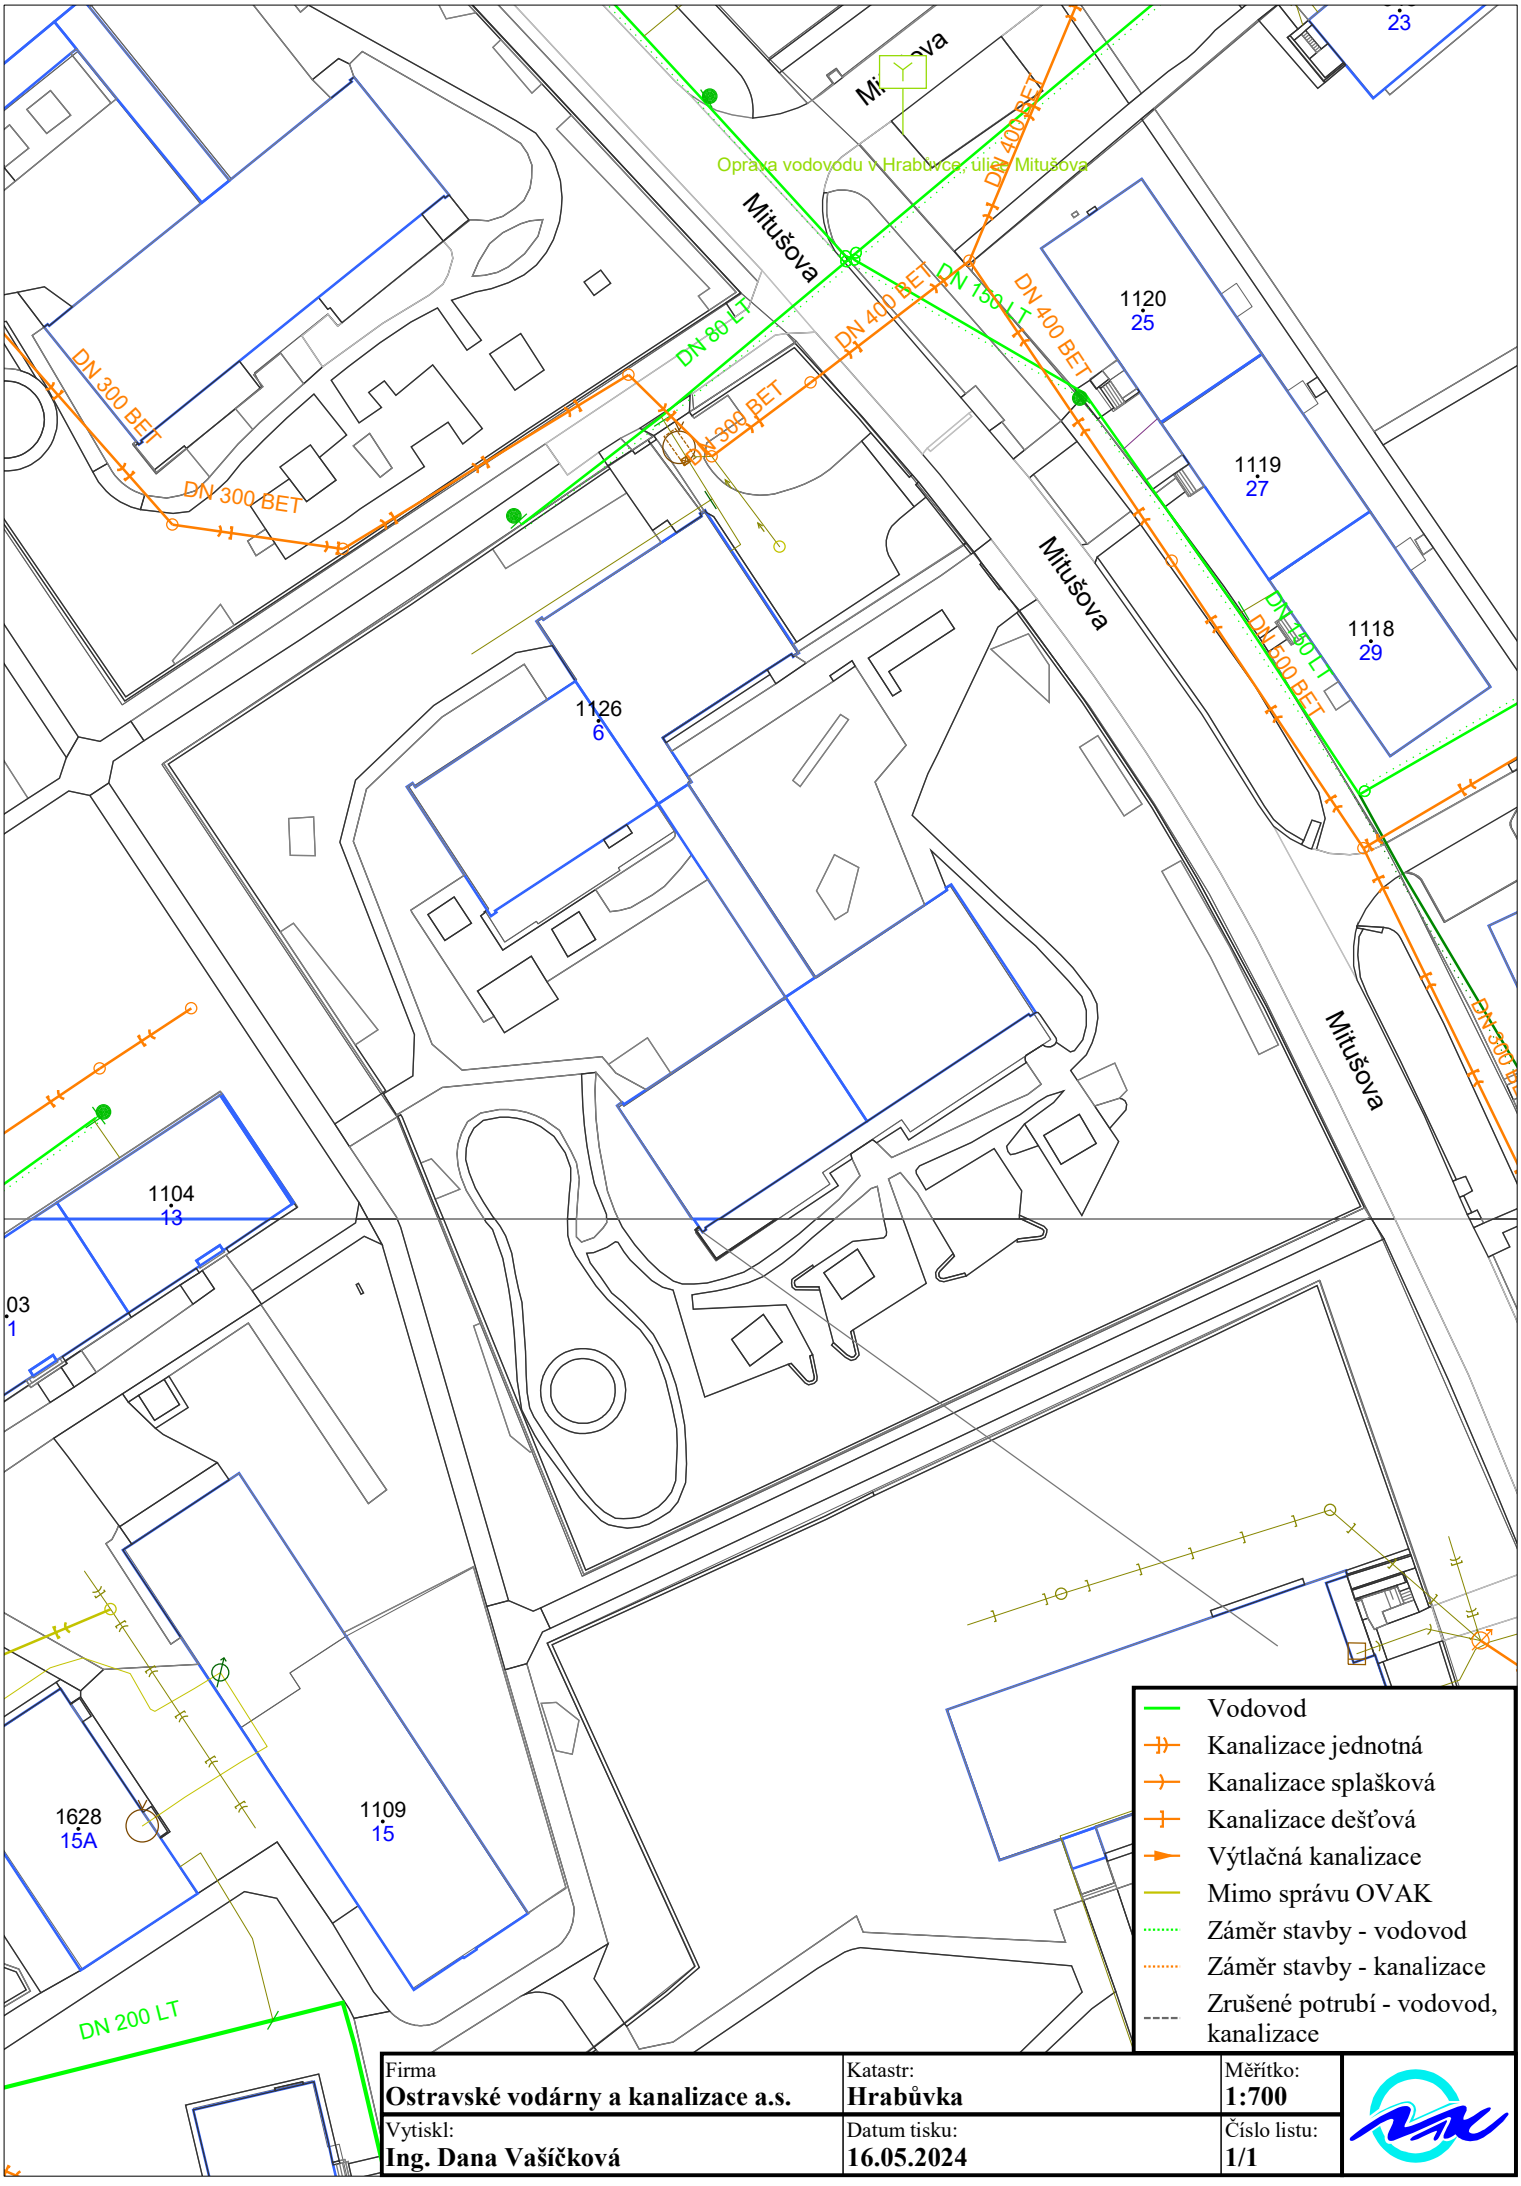

Firma	Katastr:	Měřítko:
Ostravské vodárny a kanalizace a.s.	**Hrabůvka**	**1:700**
Vytiskl:	Datum tisku:	Číslo listu:
Ing. Dana Vašíčková	**16.05.2024**	**1/1**