




POHLED P2

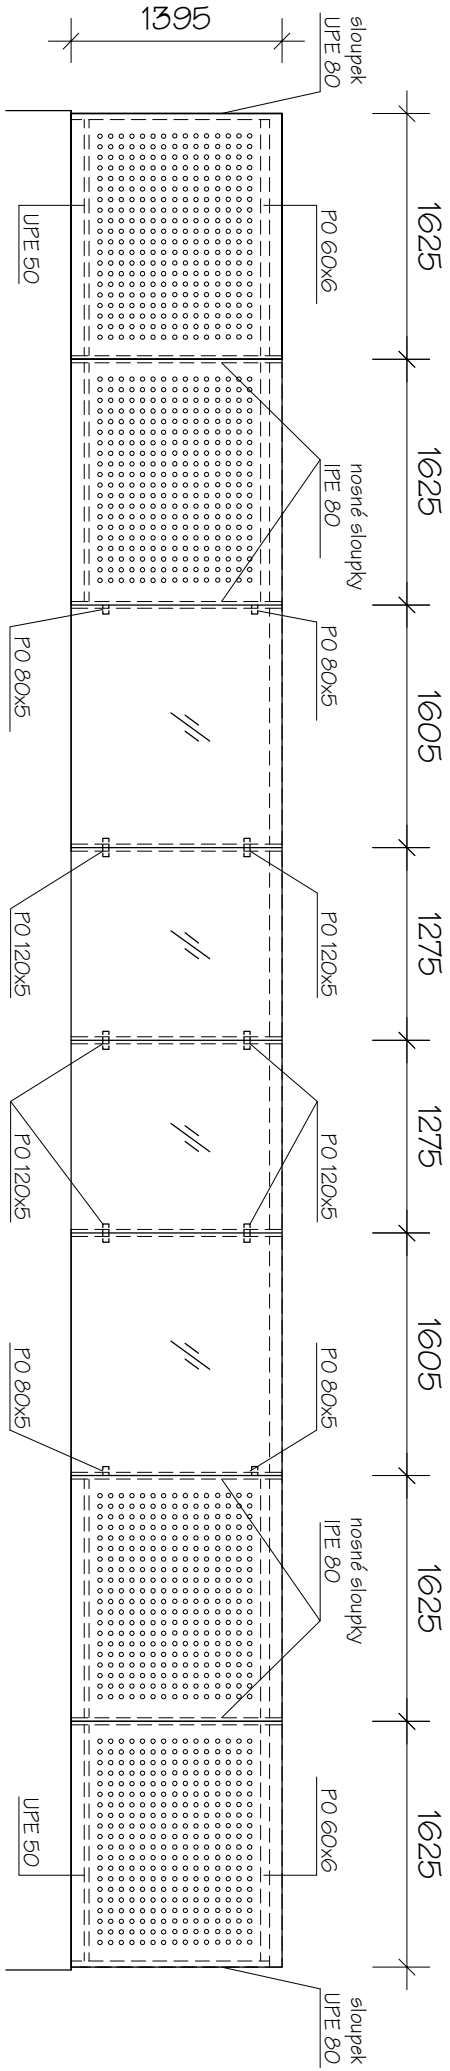


VZOROVÝ ŘEZ

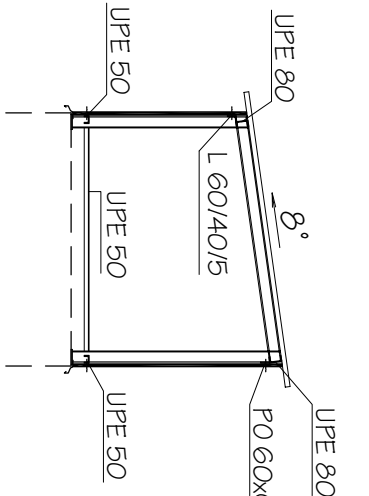


POHLED P1 - VSTUP

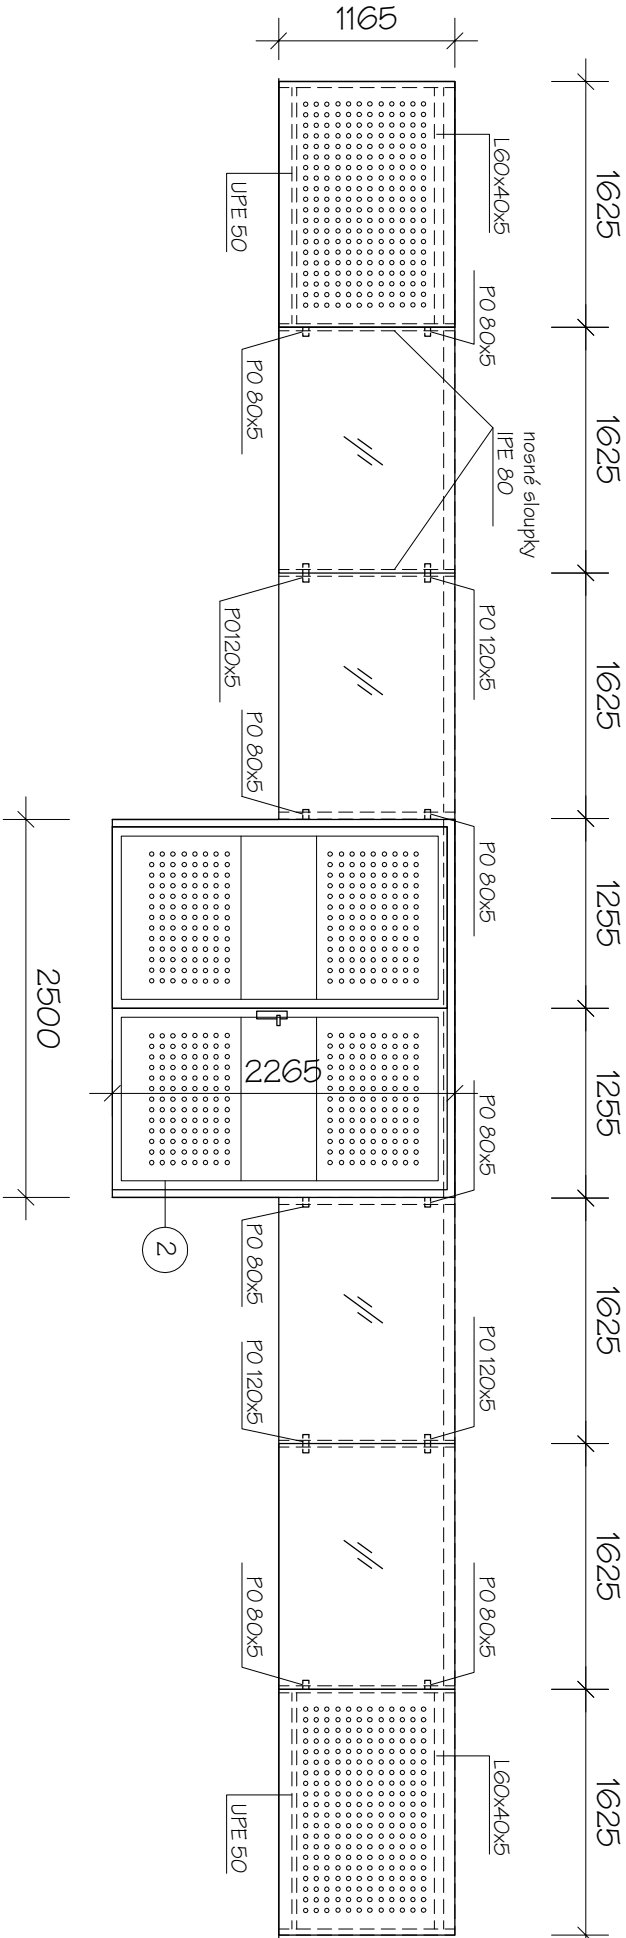


POHLED P3

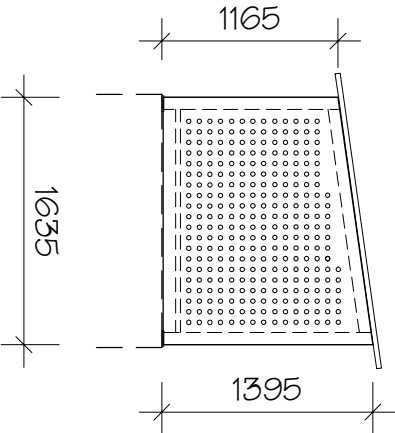

POHLED P4

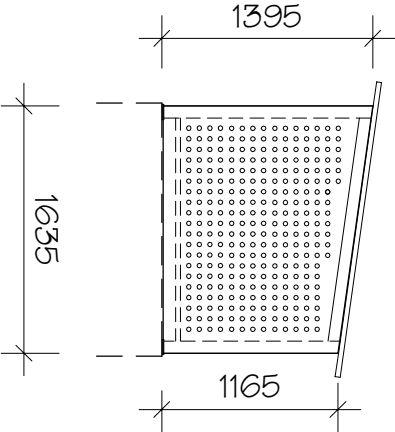

LEGENDA MATERIÁLU

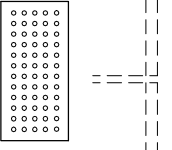

NOSNÁ OCEL. KONSTRUKCE ZASTŘEŠENÍ

- a) výplň z ocel. děrovaného plechu, po obvodu pás z plného plechu
kotvené k ocelovým profilům UPE50, L60/40/5, P060x6
materiál : ocelový děrovaný plech RV 15-20 tl.3 mm, průměr otvoru 15 mm, rozteč 20 mm
povrch. úprava



- b) skleněná výplň - tepelně tvrzené sklo VSG
osazení přišroubováním ke kotvením pracnám P0 120x5 a P0 80x5 navěšeným
k ocelovým sloupkům nosné konstrukce

Zodp. projektant:		Vyracoval:		Kreslil:	
ing. Miroslav Ryteř		ing.Vlasta Vargová		Ing. Ivana Hrbáčková	
Investor	SMO MOB Ostrava - Jih, Horní 3, Ostrava - Hrabůvka				
Akce	OPRAVA VSTUPŮ PRO PĚŠÍ V PARKOVACÍM OBJEKTU PO 01				
Místo stavby	ul. Fr. Formana, Ostrava-Dubina				
Část	D.1.1 ARCHITEKTONICKO-STAVEBNÍ ŘEŠENÍ				
Obsah	OPRAVY VSTUPŮ				
<div><div><div><div><div><div></div><div></div><div></div><div></div><div></div></div><div><div><div></div><div></div></div></div><div><div><div></div><div></div><div></div></div><div><div></div><div></div><div></div></div></div><div><div><div></div><div></div><div></div></div><div><div></div><div></div><div></div></div></div><div><div><div></div><div></div><div></div></div><div><div></div><div></div><div></div></div></div><div><div><div></div><div></div><div></div></div><div><div></div><div></div><div></div></div></div><div><div><div></div><div></div><div></div></div><div><div></div><div></div><div></div></div></div><div><div><div></div><div></div><div></div></div><div><div></div><div></div><div></div></div></div><div><div><div></div><div></div><div></div></div><div><div></div><div></div><div></div></div></div><div><div><div></div><div></div><div></div></div><div><div></div><div></div><div></div></div