



ŘEZ 1 - 1

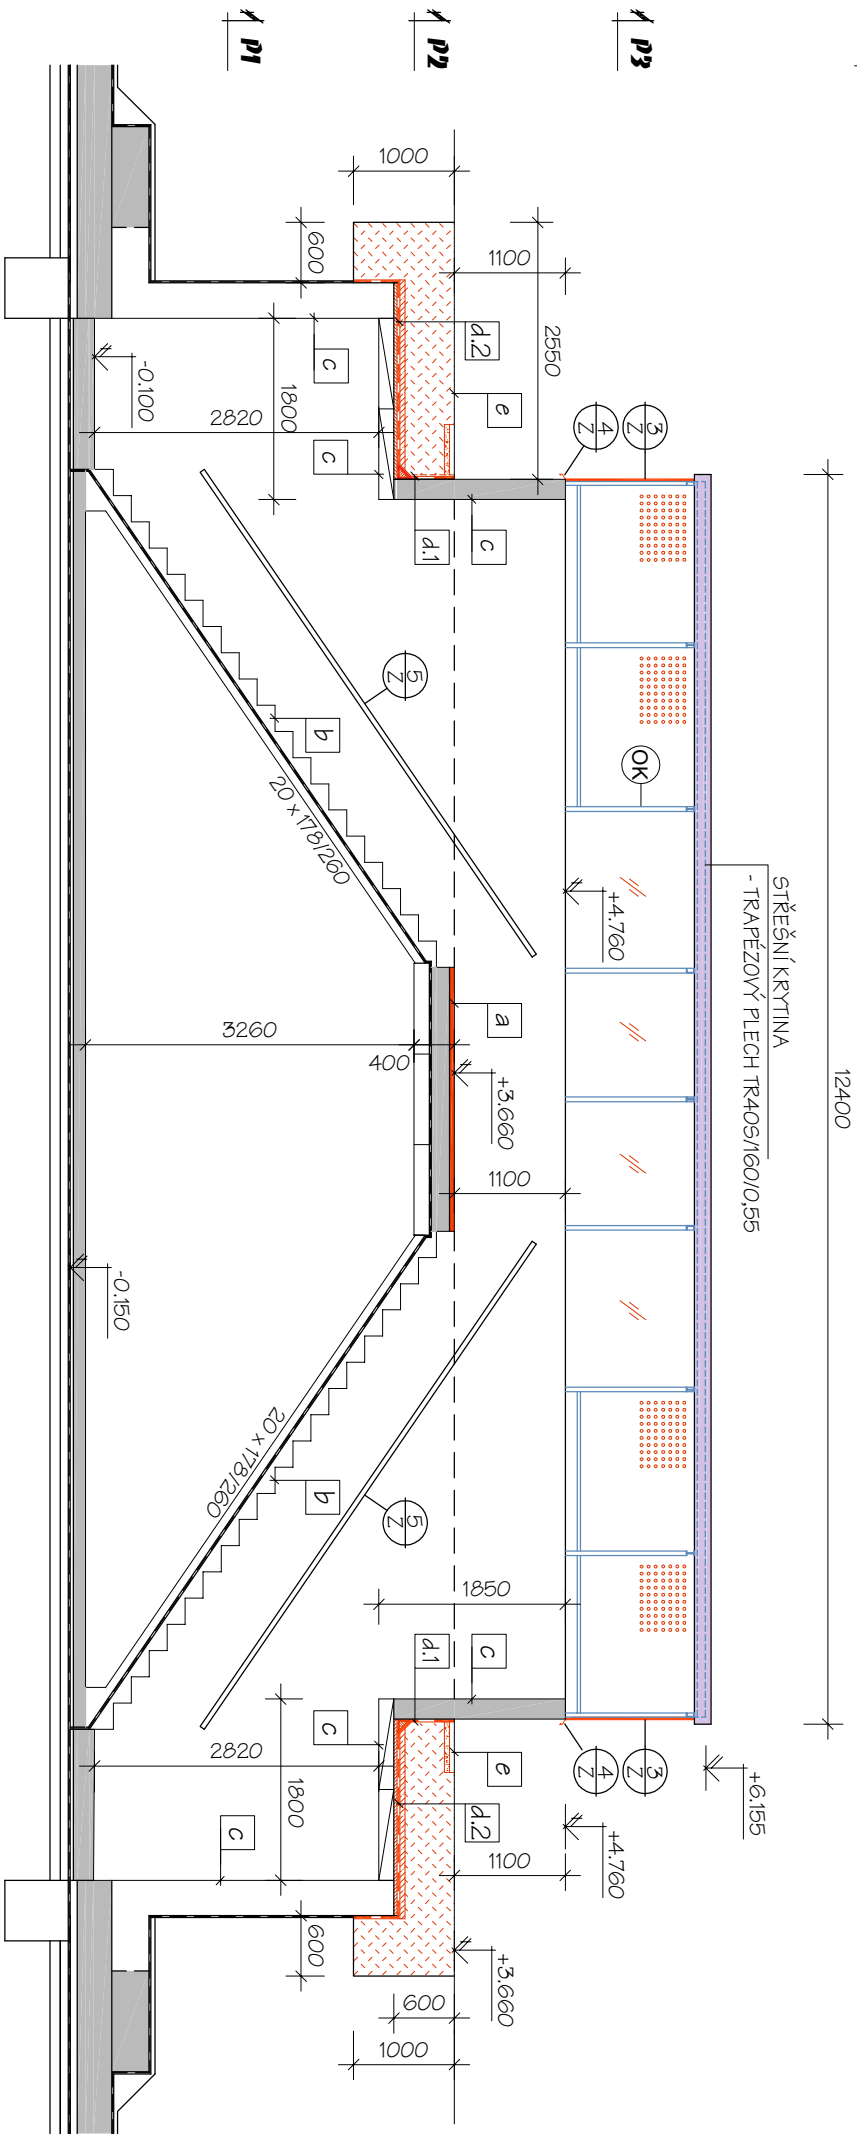

ŘEZ 2 - 2

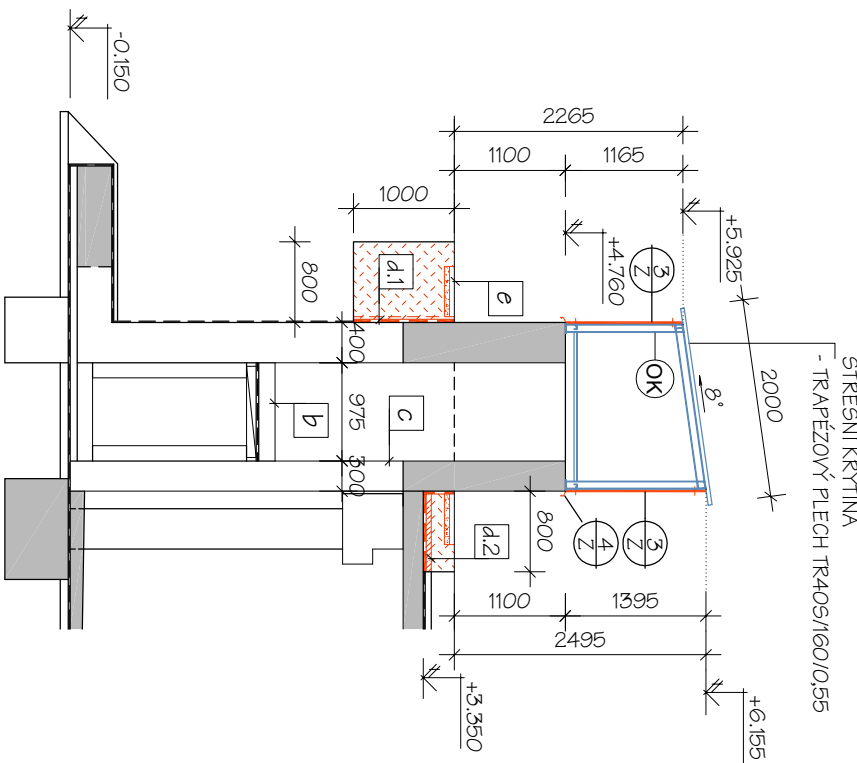

LEGENDA STAV. ÚPRAV

- a** PODLAHA PODESTY
- TERACOVÁ DLAŽBA 300/300 S PROTIKLIZEM, TRÝSKÁNÍM
VČ. IMPREGNACE 27 MM
- FLEXIBILNÍ LEPIDLO DLE VÝROBCE 10 MM
- CEMENTOVÉ LOŽE 30 MM
- STÁVAJÍCÍ ŽB DESKA VE SPÁDU
- b** SANACE BETONOVÝCH STUPŇŮ A PODEST SYSTÉMOVÝM ŘEŠENÍM
- c** SANACE STĚN A STROPŮ SYSTÉMOVÝM ŘEŠENÍM
- d** PROVEDENÍ NOVÉ VNĚJŠÍ HYDROIZOLACE OBJEKTU
- OČIŠTĚNÍ, VYSŘAVENÍ A VYROVNÁNÍ PODKLADU
- d.1** NOVÁ SVISLÁ HYDROIZOLACE:
(NAPŘ. CEMENTASTIK EX 1K, BITUMENOVÁ STĚRKA SA 27 (VÝROBCE PARAMO)
NEBO TECHNOLOGIE PCI (SKW-MBT)
- OCHRANA IZOLACE NOPOVOU FOLIÍ (UKONČENÍ V ROVINĚ OKAP. CHODNÍKU)
- d.2** NOVÁ IZOLACE VODOKOVNÍCH PLOCH:
- BETONOVÁ MAZANINA
- HYDROIZOLACE (VČ. VYTÁŽENÍ NA SVISLÉ STĚNĚ)
- PODKLADNÍ CEMENTOVÝ POTĚR VE SPÁDU
- STÁVAJÍCÍ STROPNÍ DESKY - PROVĚST ZALITÍ SPÁR MEZI DESKAMI
PODROBNĚ viz TECHNICKÁ ZPRÁVA
- e** OKAPOVÝ CHODNÍK
POLOŽENÍ NOVÉHO OKAP. CHODNÍKU Z BET. DLAŽDIC 500/500/150
DO STRUSKOPÍŠ. LOŽE SE SPÁDEM OD OBJEKTU, DÉLKA CELKEM 27,5 M
VČ. DOPLNĚNÍ ZEMINY A OBNOVY ZATRAVNĚNÍ PO VÝKOPECH
- OK** OCELOVÁ KONSTRUKCE ZASTŘEŠENÍ
- SESTAVA PŘÍČNÝCH RÁMŮ Z OCELOVÝCH VÁL.C. PROFILŮ
PODROBNĚ viz ČÁST STATIKA

LEGENDA

- STÁVAJÍCÍ KONSTRUKCE
- STÁV. ŽELEZOBETONOVÉ KONSTRUKCE
- NOVÉ KONSTRUKCE

Zodp. projektant:		Vyracoval:		Kreslil:	
ing. Miroslav Pytel		ing. Vlasta Vargová		Ing. Ivana Hrbáčková	
Investor	SMO MOB Ostrava - Jih, Horní 3, Ostrava - Hrabůvka				
Akce	OPRAVA USTUPŮ PRO PĚŠÍ V PARKOVACÍM OBJEKTU PO 01				
Místo stavby	ul. Fr. Formana, Ostrava-Dubina				
Část	D.1.1 ARCHITEKTONICKO-STAVEBNÍ ŘEŠENÍ				
Obsah	ŘEZY		- nový stav		
<div><div><div><div></div><div></div><div></div><div></div><div></div><div></div><div></div><div></div><div></div><div></div><div></div><div></div><div></div><div></div><div></div><div></div><div></div><div></div><div></div><div></div><div></div><div></div><div></div><div></div><div></div><div></div><div></div><div></div><div></div><div></div><div></div><div></div><div></div><div></div><div></div><div></div><div></div><div></div><div></div><div></div><div></div><div></div><div></div><div></div><div></div><div></div><div></div><div></div><div></div><div></div><div></div><div></div><div></div><div></div><div></div><div></div><div></div><div></div><div></div><div></div><div></div><div></div><div></div><div></div><div></div><div></div><div></div><div></div><div></div><div></div><div></div><div></div><div></div><div></div><div></div><div></div><div></div><div></div><div></div><div></div><div></div>